


PLANIMETRIA DI PROGETTO da km 33+090,50 a km 34+000
Scala 1:1000

- LEGENDA**
- Linea Elettrica AT
 - Linea Telecomunicazioni
 - Linea Elettrica MT/BT

K-PLAN

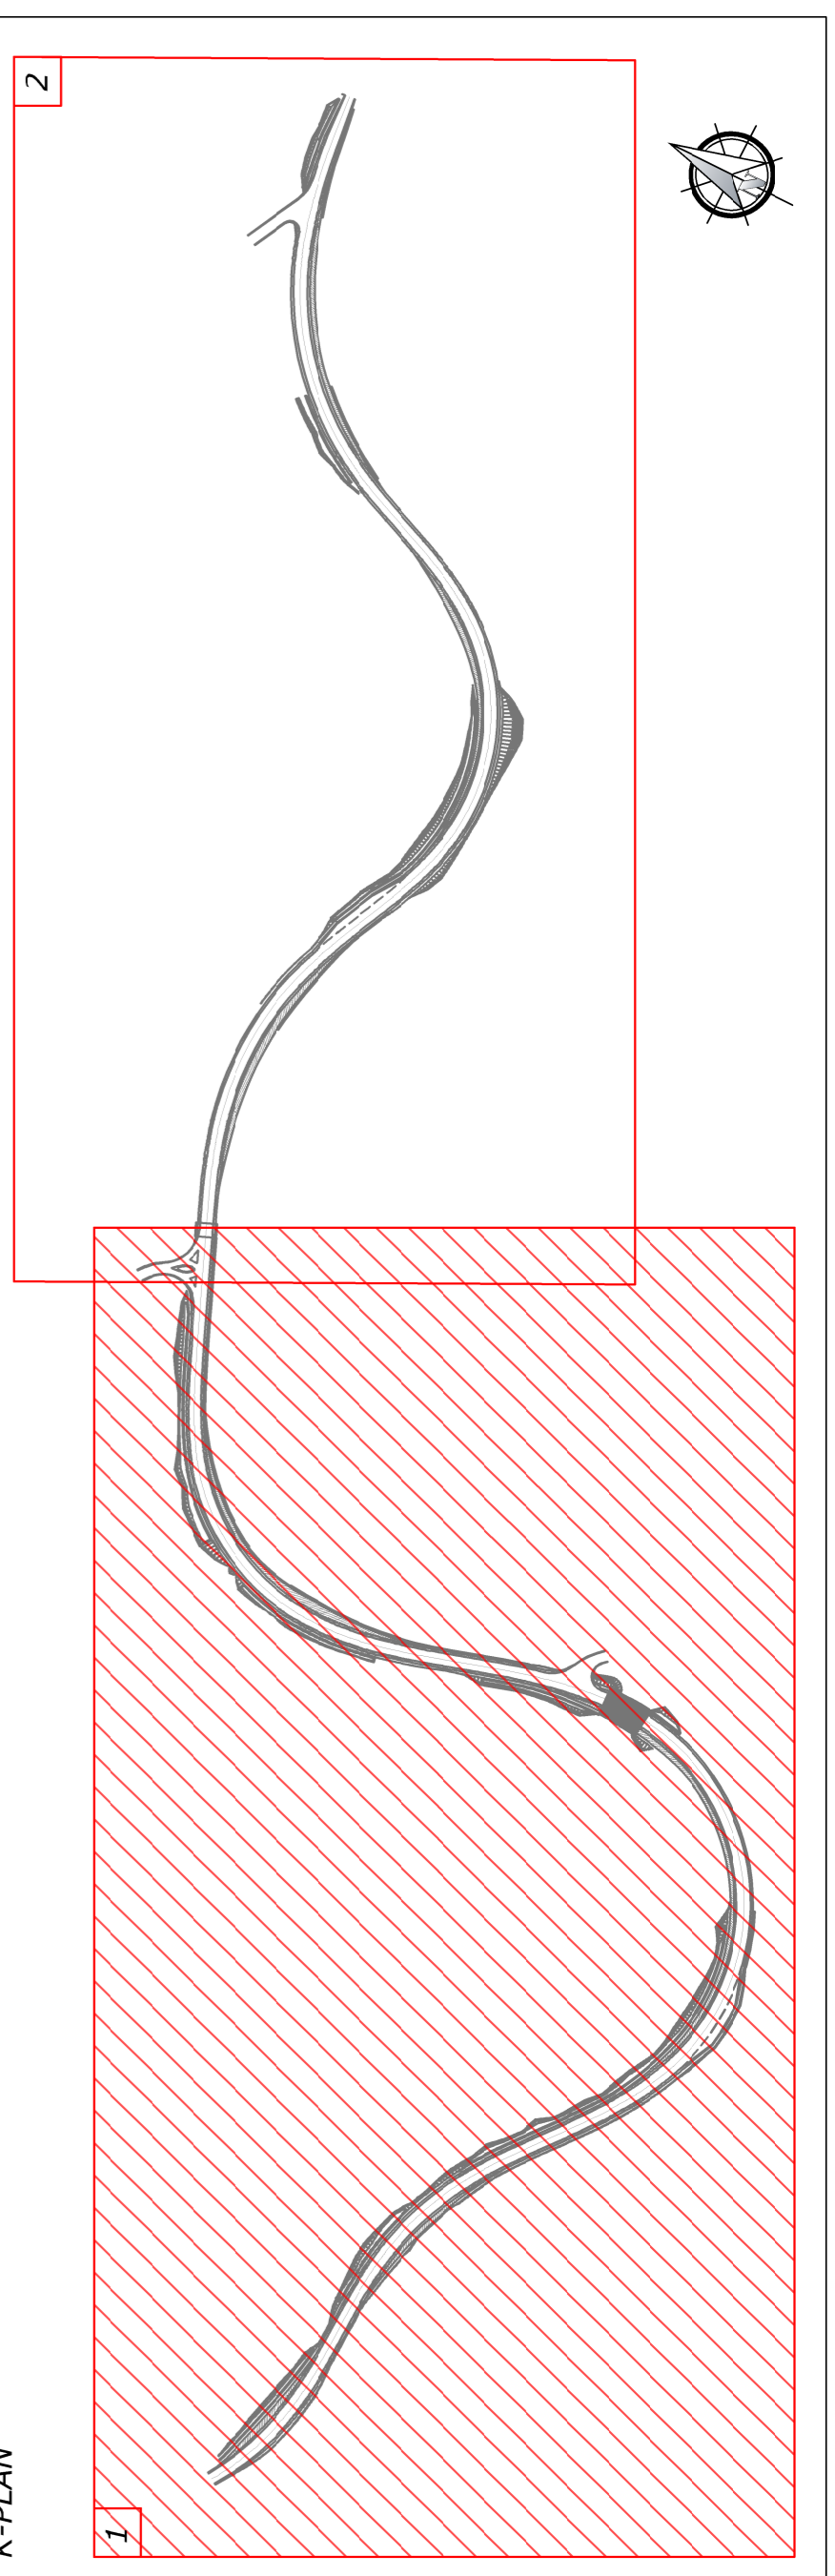

N.B. PER LE OPERE D'ARTE MINORI, MURI DI SOTTOSCARPA E PARATIE DI CONTRORIPA, LE PROGRESSIVE DI INIZIO E FINE FANNO RIFERIMENTO ALL'ASSE DI TRACCIATO; MENTRE GLI SVILUPPI SONO QUELLI EFFETTIVI DELL'OPERA IN OGGETTO.



Direzione Progettazione e Realizzazione Lavori

Variante alla S.S. 45 "Val di Trebbia"
Comuni di Torriglia e Montebruno
dal Km 31+500 (Costafontana) al Km 35+600 (Montebruno)
2° stralcio funzionale

PROGETTO DEFINITIVO

PROGETTAZIONE: ANAS - DIREZIONE PROGETTAZIONE E REALIZZAZIONE LAVORI

PROGETTISTI:
Ing. Vincenzo Marzi
Ordine Ing. di Bari n. 3594
Ing. Giuseppe Danilo Maggari
Ordine Ing. di Roma n. A31610
Geol. Sara Maggari
Ordine Geologi del Lazio n. 828

IL COORDINATORE PER LA SICUREZZA IN FASE DI PROGETTAZIONE
Geom. Fabio Giordani

VISTO: IL RESPONSABILE DEL PROCEDIMENTO:
Ing. Giancarlo Luongo

PROTOCOLLO _____ DATA _____

INTERFERENZE

Planimetria di censimento tav. 1 di 2
Planimetria di progetto da km 33+090,50 a km 34+000

CODICE PROGETTO	PROGETTO	NUM. PROG.	N. PROG.	NOME FILE	REVISIONE	SCALA
DPGE03	D	1701		TOZINOINPV01_A	A	1:1000
				CODICE ELAB.		
				TO2INNOI		
				INTIPV01		
REV.	DESCRIZIONE	EMISSIONE	DATA	REDAITTO	VERIFICATO	APPROVATO
C						
B			Sett. 2018			
A						