
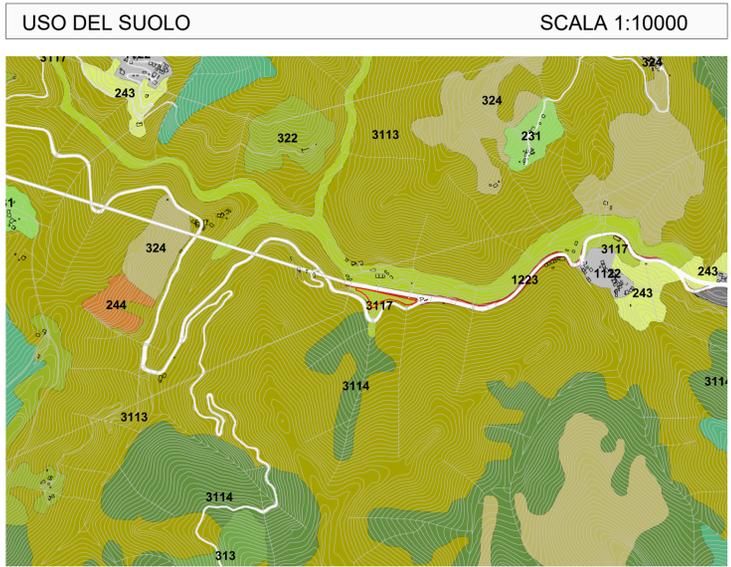
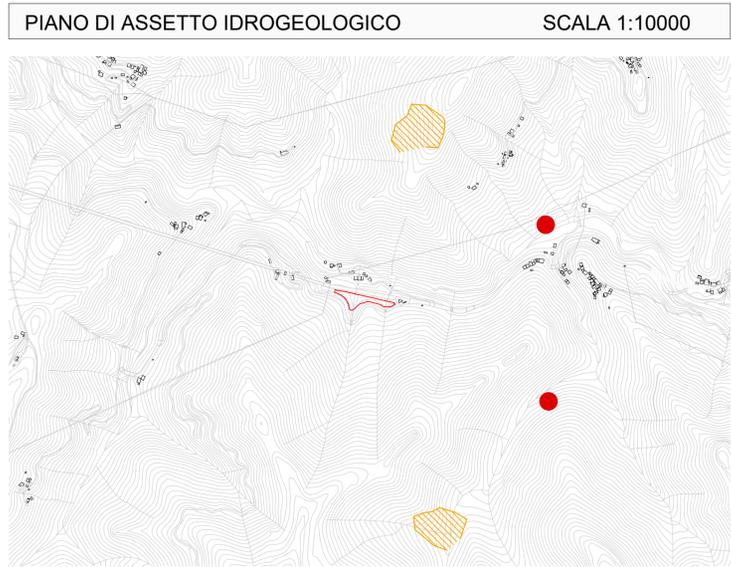
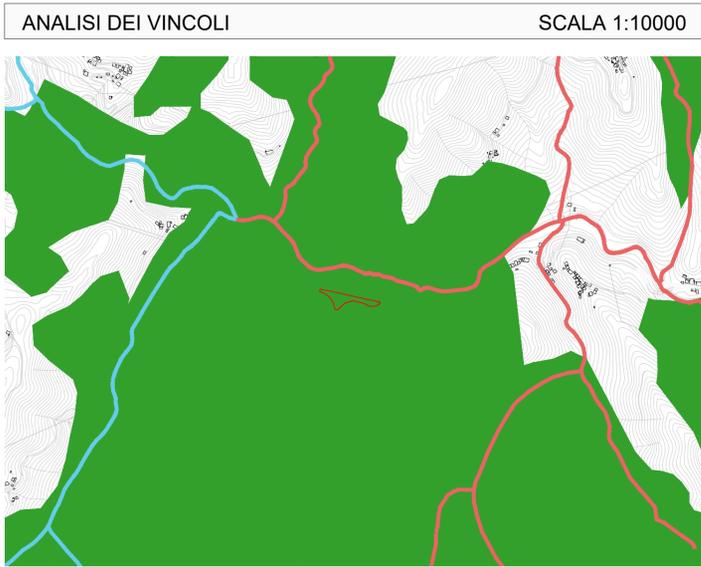


CANTIERE BASE - CB	
Comune	Torriglia (GE)
Localizzazione	S.S. 45 - Innesto S.P. 62, zona Est di Torriglia
Accessi	S.S. 45 attuale
Superficie	3.348 mq
Uso attuale del suolo	Bosco di specie igrofile, bosco misto mesofilo
Destinazione P.R.G.	Zona BR:
Presenza di vincoli	Territorio boschivo - D. Lgs. n° 227/2001, art. 2
Morfologia	Terreno con leggera pendenza
Tipologia di ripristino previsto	Ripristino del sito nelle condizioni attuali
Dati catastali	

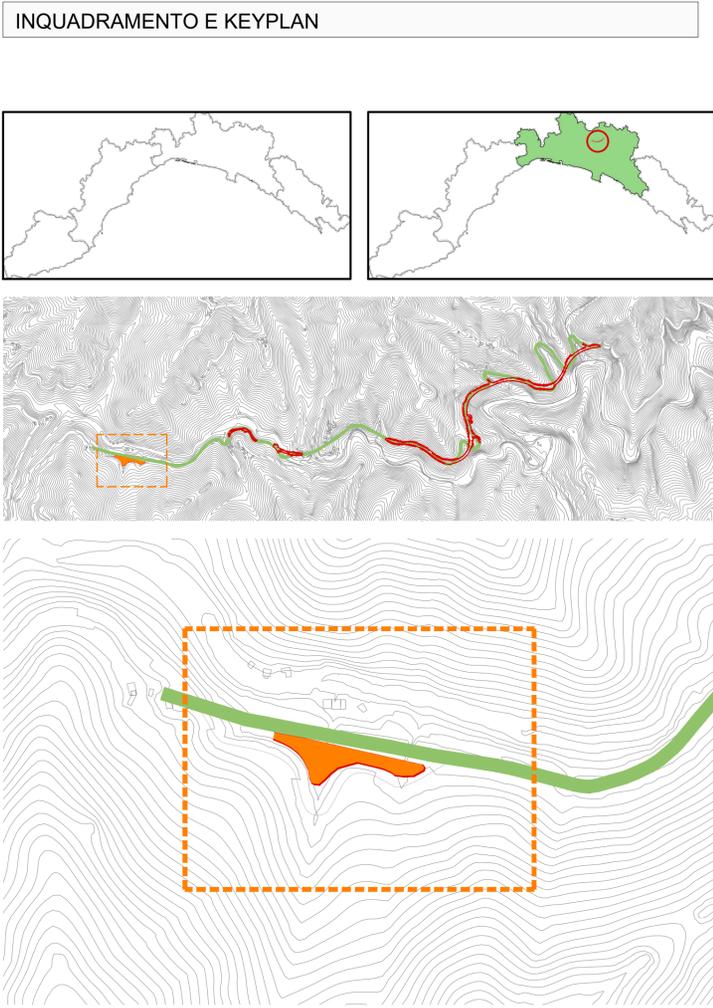

anas Direzione Progettazione e Realizzazione Lavori

Variante alla S.S. 45 "Val di Trebbia"
Comuni di Torriglia e Montebruno
dal Km 31+500 (Costafontana) al Km 35+600 (Montebruno)
2° stralcio funzionale

PROGETTO DEFINITIVO



PROGETTAZIONE: ANAS - DIREZIONE PROGETTAZIONE E REALIZZAZIONE LAVORI

PROGETTISTI:
Ing. Vincenzo Marzi
Ordine Ing. di Bari n. 3594
Ing. Giuseppe Danilo Malgeri
Ordine Ing. di Roma n. A34610
Geol. Serena Majetta
Ordine Geologi del Lazio n. 928

IL COORDINATORE PER LA SICUREZZA IN FASE DI PROGETTAZIONE
Geom. Fabio Quondam

VISTO: IL RESPONSABILE DEL PROCEDIMENTO:
Ing. Giancarlo Luongo

PROTOCOLLO _____ DATA _____

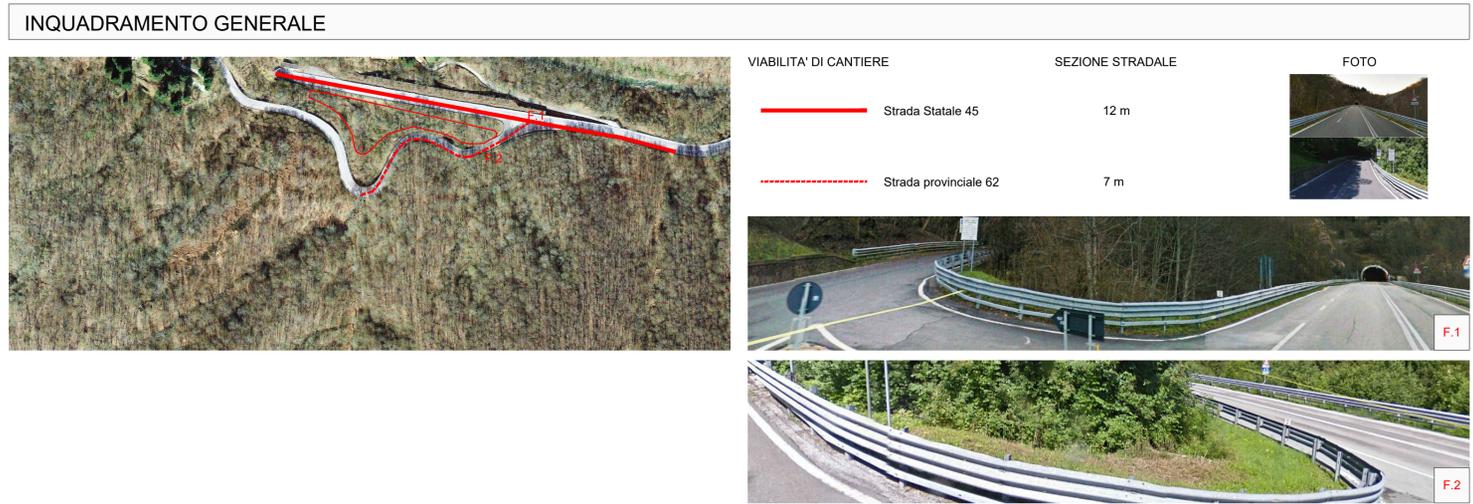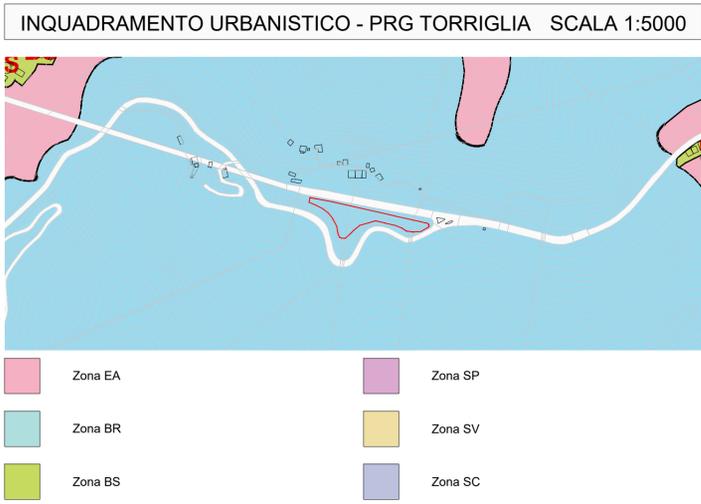

CANTIERIZZAZIONE

Scheda di Cantiere 1 di 6

CODICE PROGETTO	NOME FILE	REVISIONE	SCALA:
DPGE03 D 1701	TOOCAA00CANS01_A	A	
C			
B			
A	EMISSIONE		
REV.	DESCRIZIONE	DATA	REDDATO VERIFICATO APPROVATO