
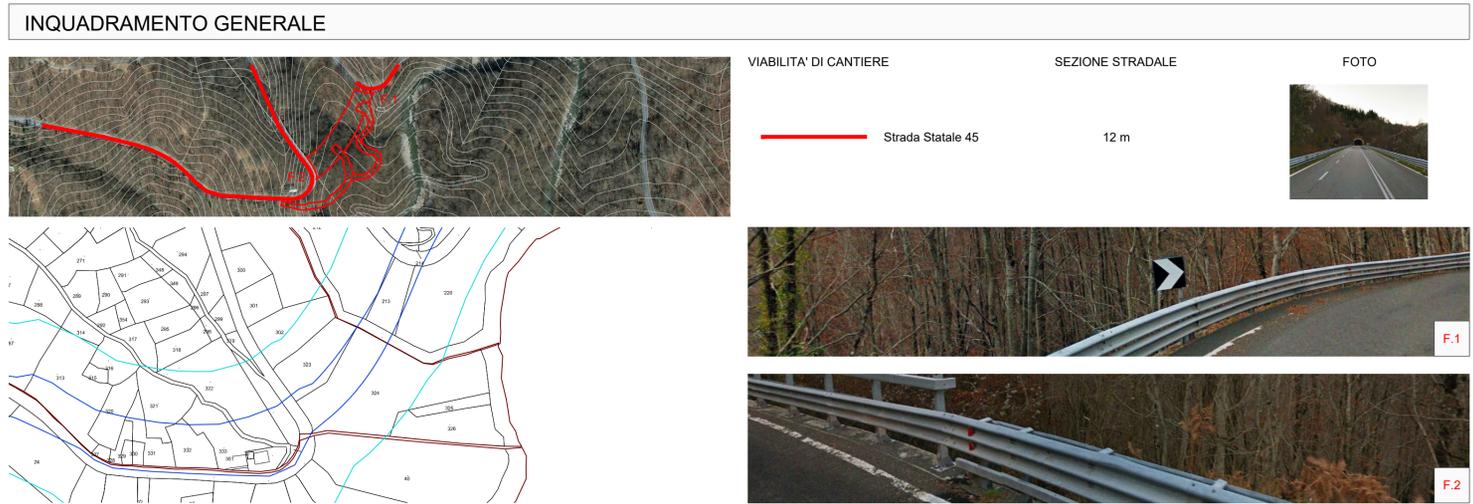
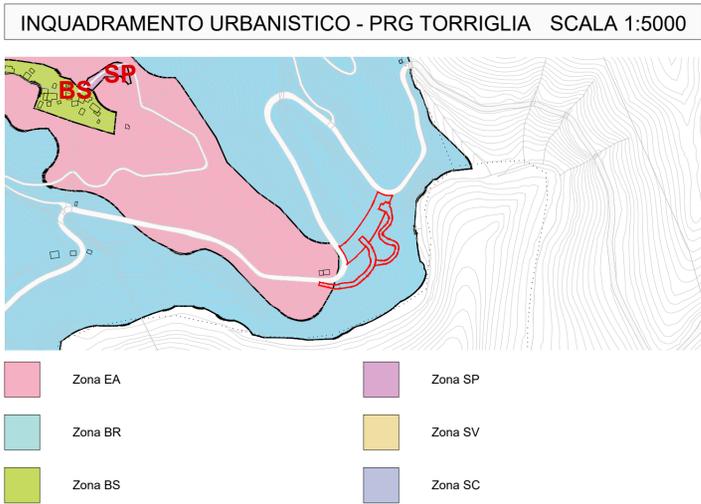
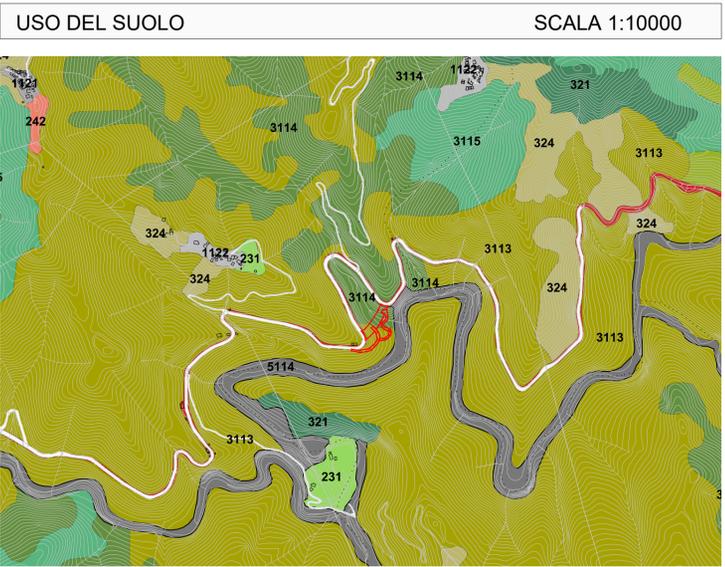
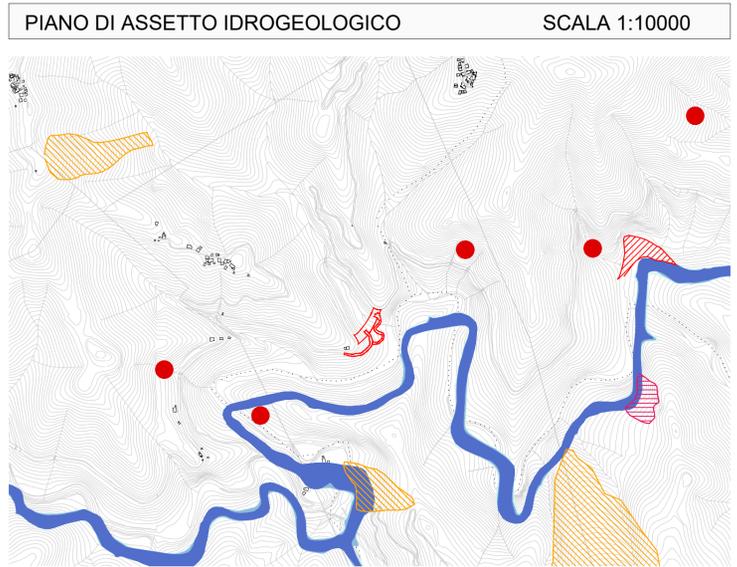
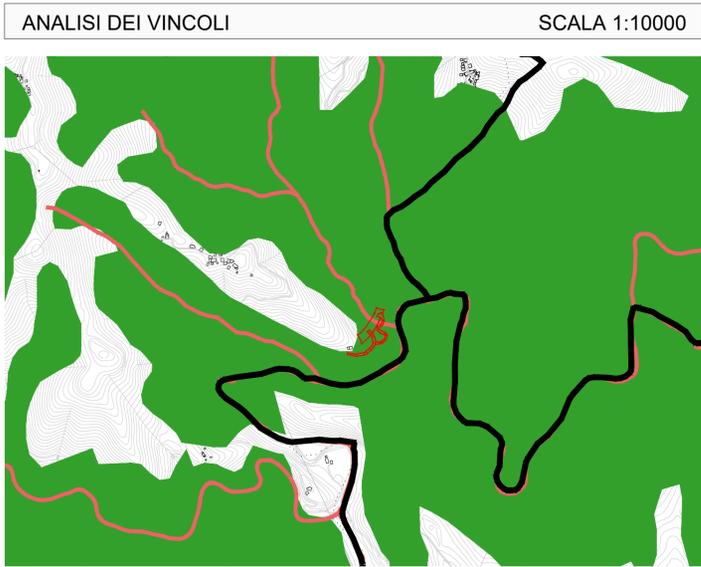


SCHEDE SINTETICA	
AREA DI CANTIERE OPERATIVO - CO 4	
Comune	Torriglia (GE)
Localizzazione	S.S. 45 Km 1+1360 - 1+480
Accessi	S.S. 45 attuale
Superficie	3891 mq (di cui 1641 mq di pista di cantiere)
Uso attuale del suolo	Bosco misto mesofilo
Destinazione P.R.G.	Zona BR, Zona EA
Presenza di vincoli	Territorio boschivo - D. Lgs. n° 227/2001, art. 2
Morfologia	Terreno con leggera pendenza
Tipologia di ripristino previsto	Ripristino del sito nelle condizioni attuali
Dati catastali	Foglio 69 Particelle 350 323 324 Foglio 72 Particelle 212 213 214 220

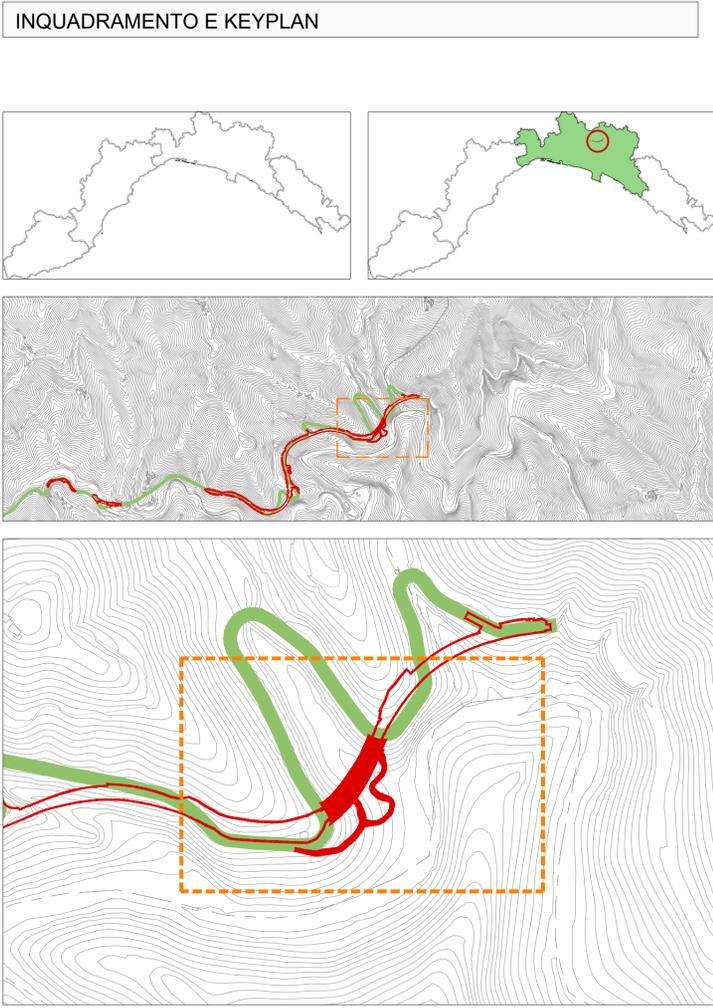

**anas** Direzione Progettazione e Realizzazione Lavori

Variante alla S.S. 45 "Val di Trebbia"  
Comuni di Torriglia e Montebruno  
dal Km 31+500 (Costafontana) al Km 35+600 (Montebruno)  
2° stralcio funzionale

PROGETTO DEFINITIVO

PROGETTAZIONE: ANAS - DIREZIONE PROGETTAZIONE E REALIZZAZIONE LAVORI

PROGETTISTI:  
Ing. Vincenzo Marzi Ordine Ing. di Bari n. 3594  
Ing. Giuseppe Danilo Malgeri Ordine Ing. di Roma n. A34610  
Geol. Serena Majetta Ordine Geologi del Lazio n. 928

IL COORDINATORE PER LA SICUREZZA IN FASE DI PROGETTAZIONE  
Geom. Fabio Quondam

VISTO: IL RESPONSABILE DEL PROCEDIMENTO:  
Ing. Giancarlo Luongo

PROTOCOLLO DATA

CANTIERIZZAZIONE  
Scheda di Cantiere 5 di 6

CODICE PROGETTO	NOME FILE	REVISIONE	SCALA:
DPGE03 D 1701	TOOCAA00CANSC05	A	
C			
B			
A	EMISSIONE		
REV.	DESCRIZIONE	DATA	REDDATO VERIFICATO APPROVATO