


LEGENDA

- Canaletta parata
- Collettore in acciaio zincato su viadotto
- Bocchetta raccolta e scarico acque impalcato su viadotto
- Collettore PEAD Ø400
- Pozzetto prefabbricato 1.50x1.50
- Caditoia cunetta alla francese
- Canaletta drenante continua (con scanco nel tombino)
- Cunetta alla francese
- ~ Verso idrico acqua di piattaforma

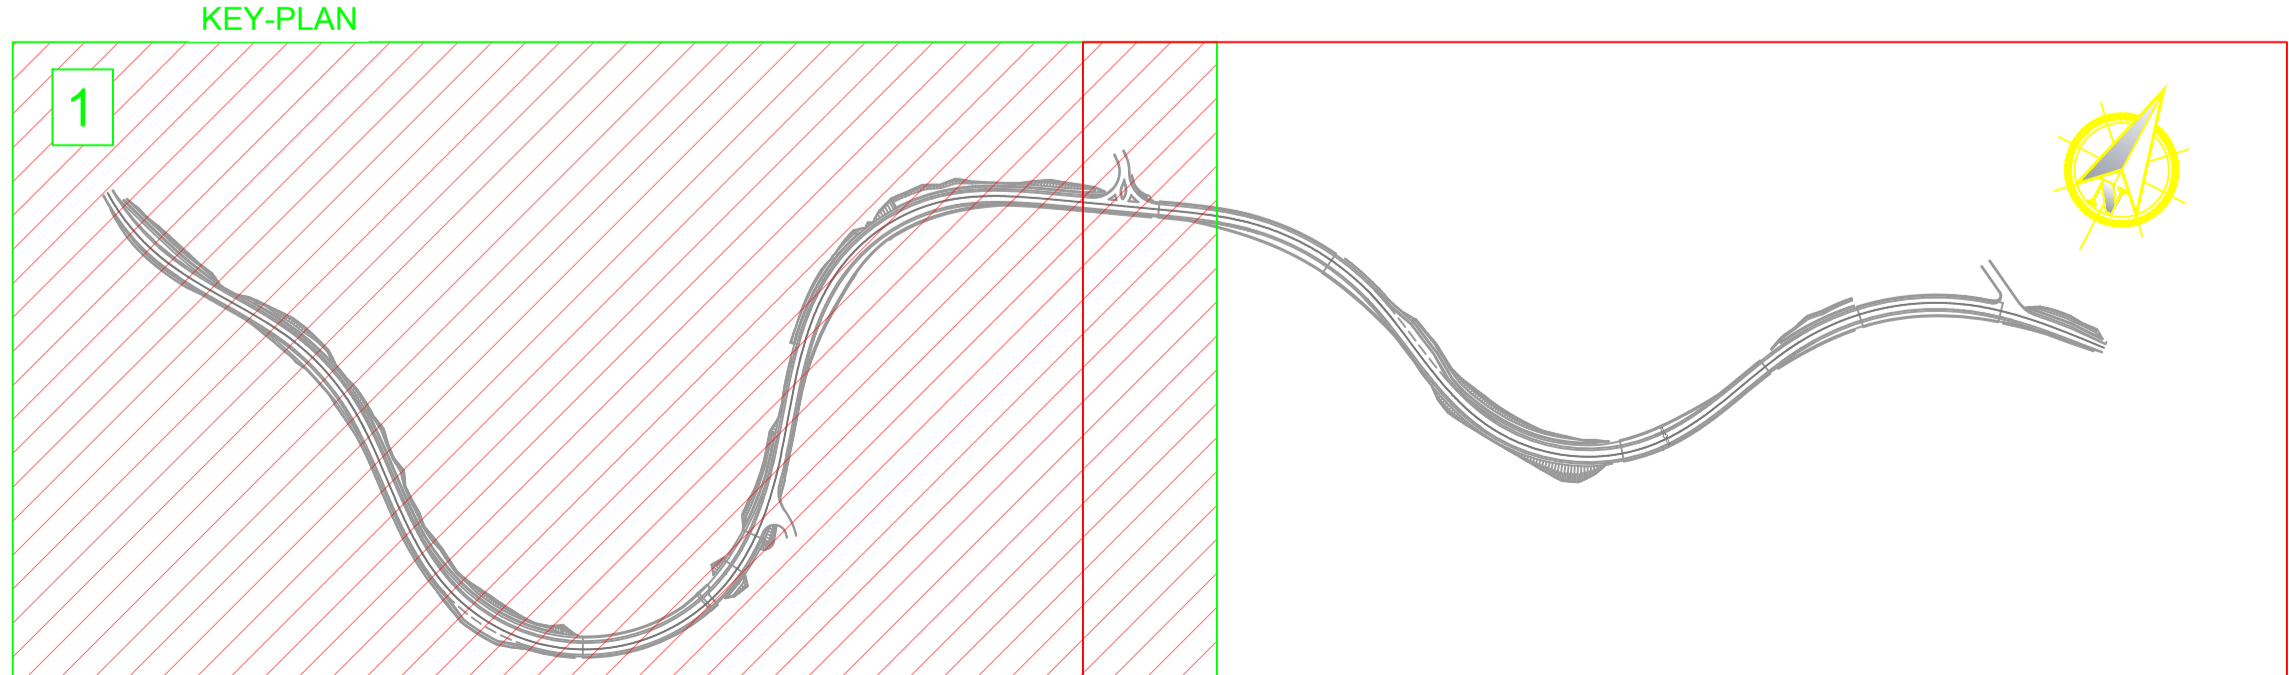



Direzione Progettazione e Realizzazione Lavori

Variante alla S.S. 45 "Val di Trebbia"
 Comuni di Torriglia e Montebruno
 dal Km 31+500 (Costafontana) al Km 35+600 (Montebruno)
 2° stralcio funzionale

PROGETTO DEFINITIVO

PROGETTAZIONE: ANAS - DIREZIONE PROGETTAZIONE E REALIZZAZIONE LAVORI

PROGETTISTI:
 Ing. Vincenzo Marzi
 Ordine Ing. di Bari n. 3594
 Ordine Ing. di Bari n. 3594
 Ing. Giuseppe Danilo Malgeri
 Ordine Ing. di Roma n. A34610
 Geol. Serena Majetta
 Ordine Geologi del Lazio n. 928

IL COORDINATORE PER LA SICUREZZA IN FASE DI PROGETTAZIONE
 Geom. Fabio Quondam

VISTO: IL RESPONSABILE DEL PROCEDIMENTO:
 Ing. Giancarlo Luongo

PROTOCOLLO	DATA
------------	------

IDROLOGIA E IDRAULICA
 Planimetria delle sistemazioni idrauliche
 da km 33+090.50 a km 34+819.41

CODICE PROGETTO	NOME FILE	REVISIONE	SCALA:
PROGETTO	TOID00IDRPL02		
UV. PROG.			
N. PROJ.			
DPGE03	D 1701	A	1:1000
CODICE ELAB. TOID00IDRPL02			
C			
B			
A	EMISSIONE	INTEGRA
REV.	DESCRIZIONE	DATA	REDDATO VERIFICATO APPROVATO