PROFILO LONGITUDINALE da km 32+445 a km 32+629
Scala 1:1000/100

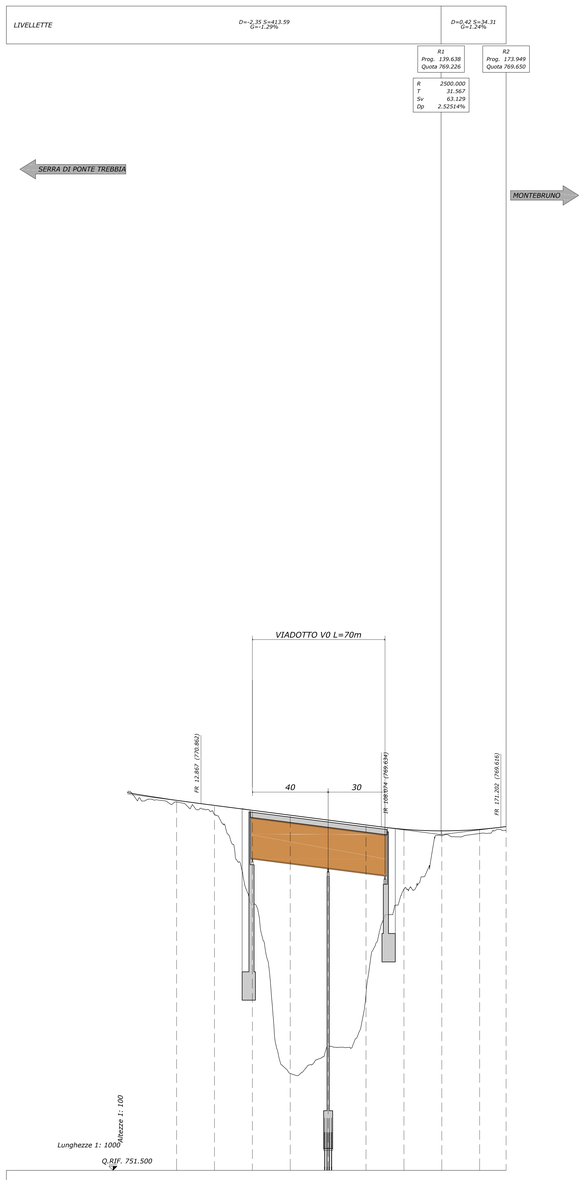

PROFILO LONGITUDINALE da km 33+090,50 a km 33+700
Scala 1:1000/100

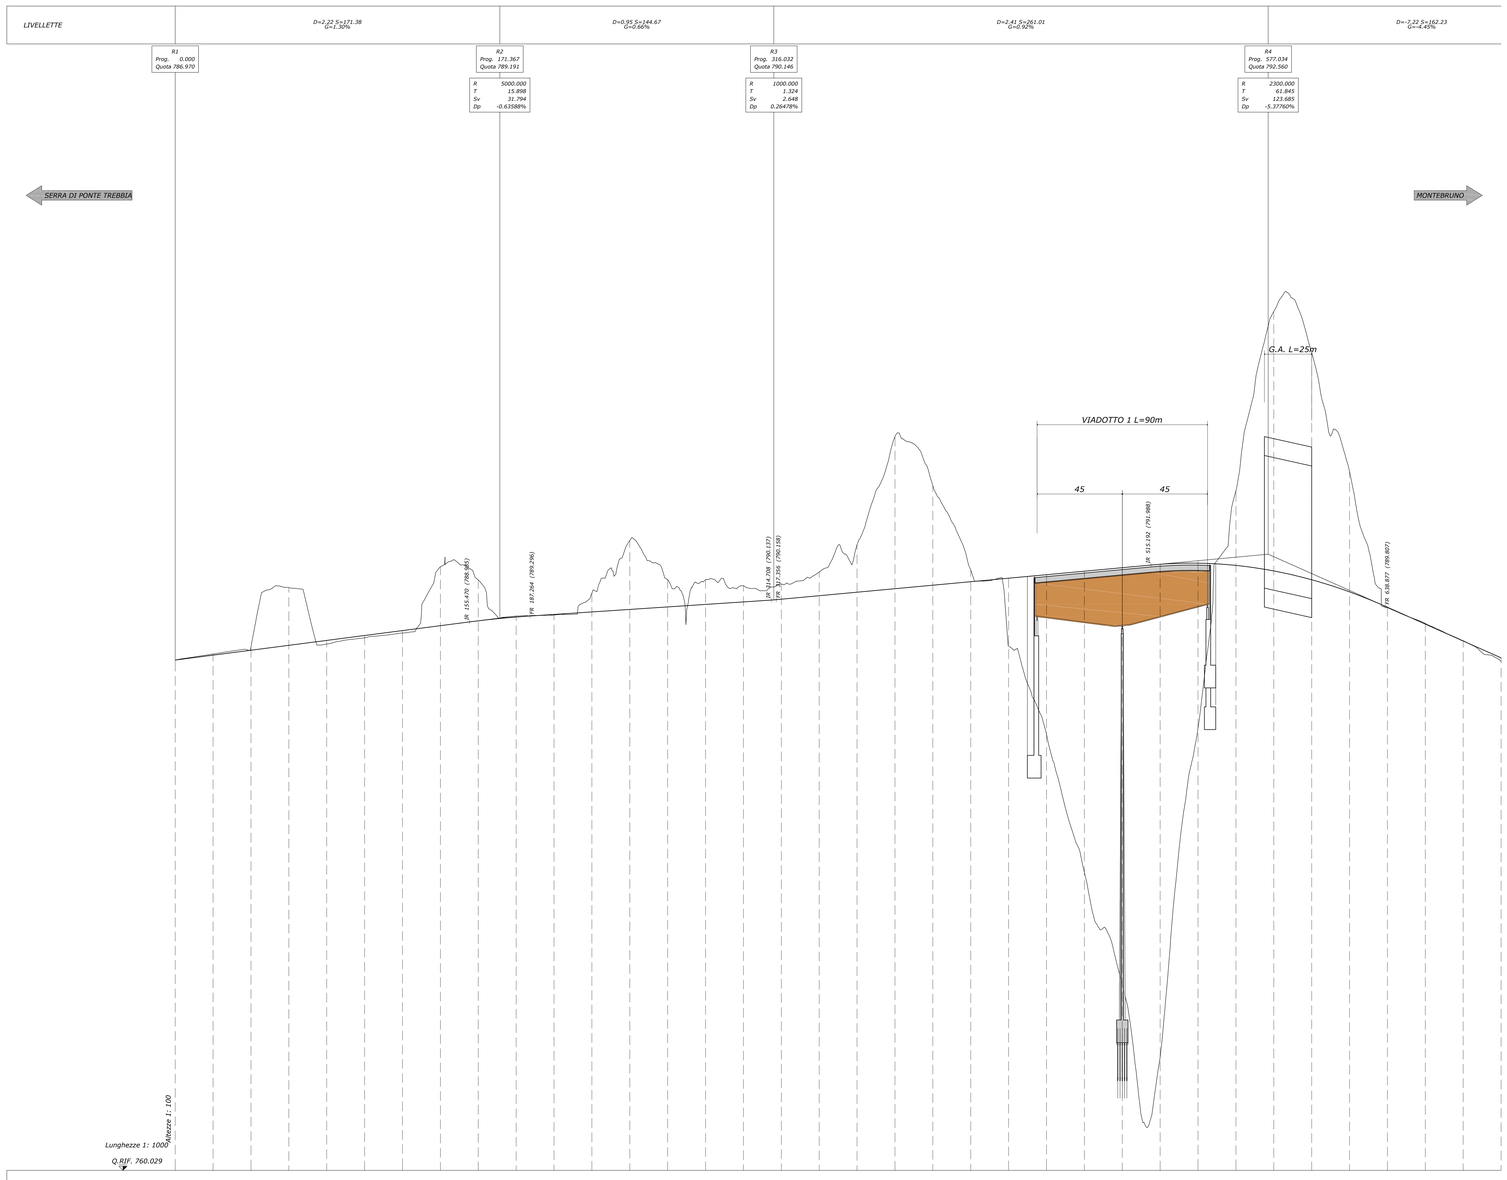

anas — Direzione Progettazione e Realizzazione Lavori

Variante alla S.S. 45 "Val di Trebbia"

Comuni di Torriglia e Montebruno

dal Km 31+500 (Costafontana) al Km 35+600 (Montebruno)

2° stralcio funzionale

PROGETTO DEFINITIVO

PROGETTAZIONE: ANAS - DIREZIONE PROGETTAZIONE E REALIZZAZIONE LAVORI

I PROGETTISTI:
Ing. Vittorio Ricci
Ordine Ing. di Bari n. 3594
Ing. Giuseppe Dario Meleri
Ordine Ing. di Roma n. A/3410
Geol. Serena Mijatta
Ordine Geologi del Lazio n. 929
IL COORDINATORE PER LA SICUREZZA IN FASE DI PROGETTAZIONE
Geom. Fabio Guondani
VISTO: IL RESPONSABILE DEL PROCEDIMENTO :
Ing. Giancarlo Lumia

PROTOCOLLO | DATA

PROGETTO STRADALE

Asse Principale

Profilo longitudinale da km 32+445 a km 33+700

CODICE PROGETTO						NOME FILE				REVISIONE	SCALA:
PROGETTO	LIV. PROG.	N. PROG.				P00PS00TRAFP02					
DPGE03	D	1	7	0	1	CODICE ELAB.	P00	PS00	TRA	FP02	A	1:1000/100

REV.	DESCRIZIONE	DATA	REDATTO	VERIFICATO	APPROVATO
C					
B					
A	EMISSIONE	.....	INTERA		