PLANIMETRIA DI INSIEME da KM 32+445 a KM 34+819.41
Scala 1:2000

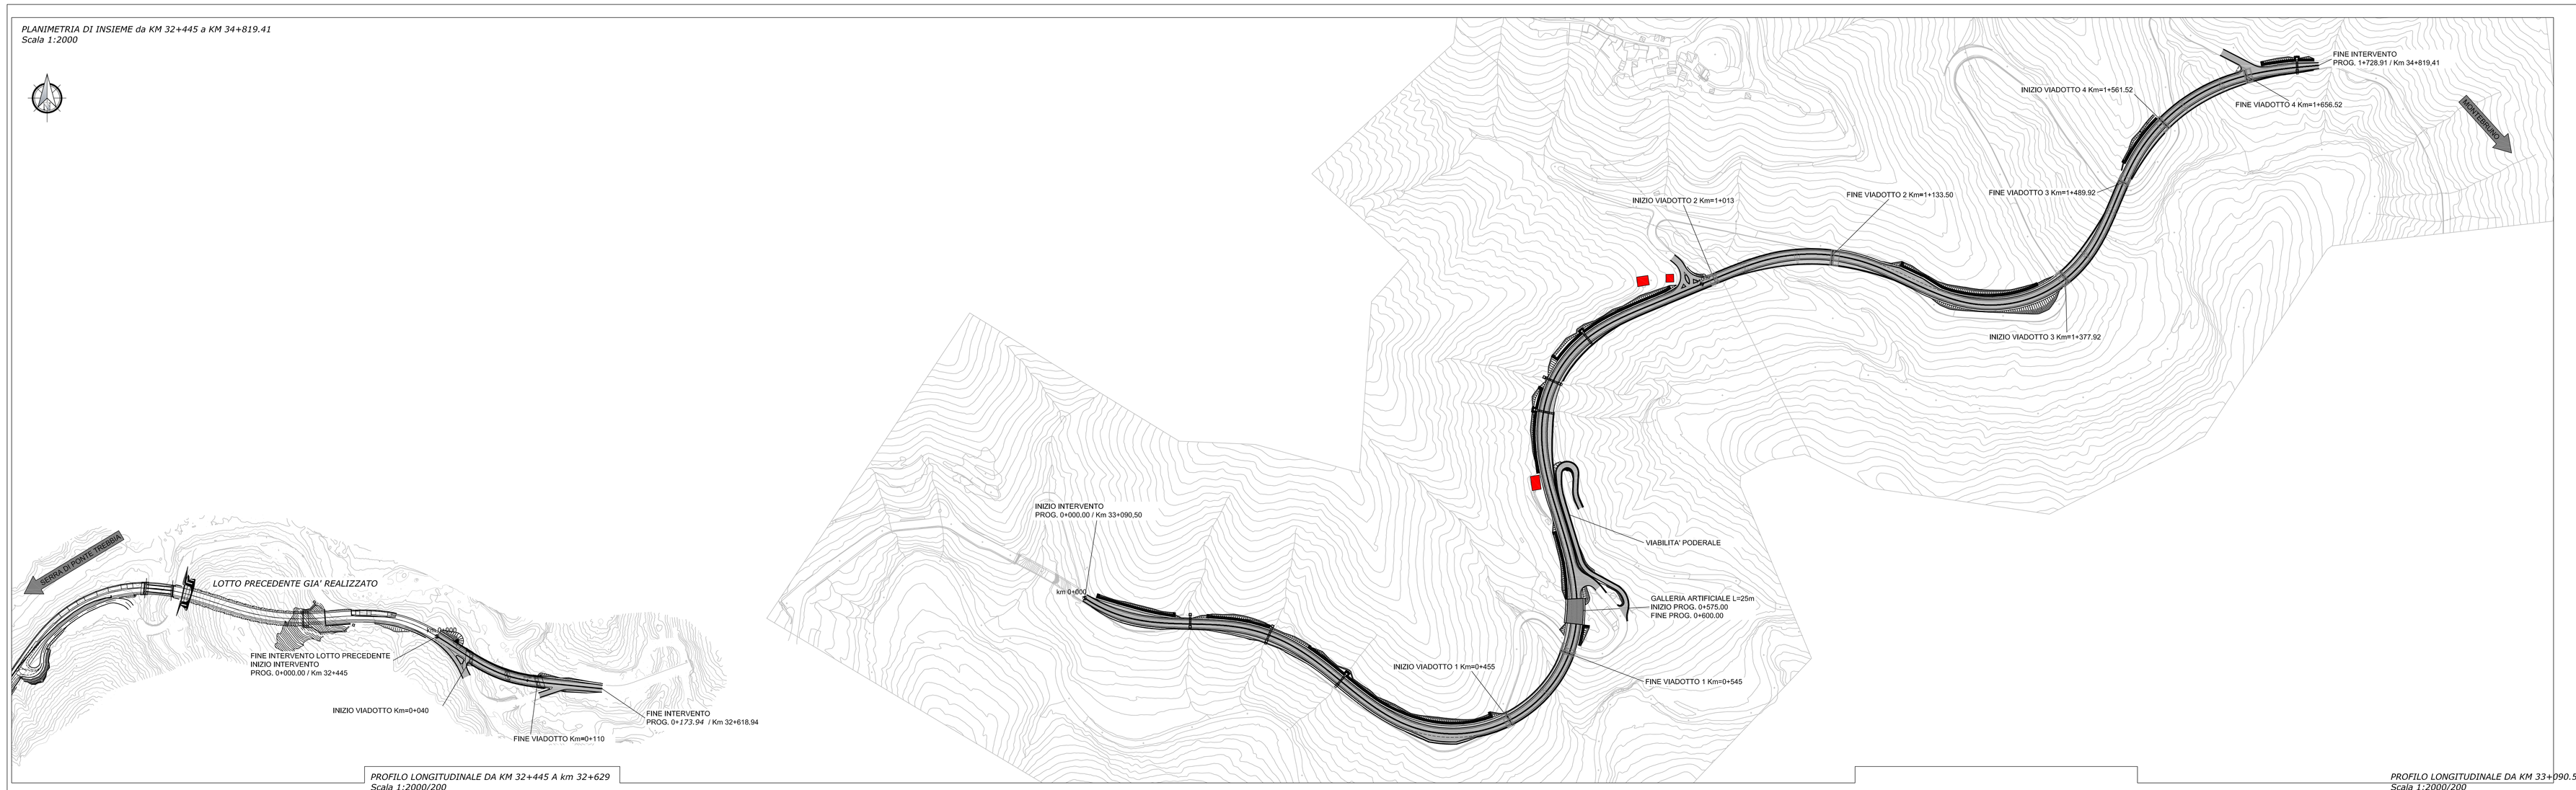

PROFILO LONGITUDINALE DA KM 32+445 A km 32+629
Scala 1:2000/200

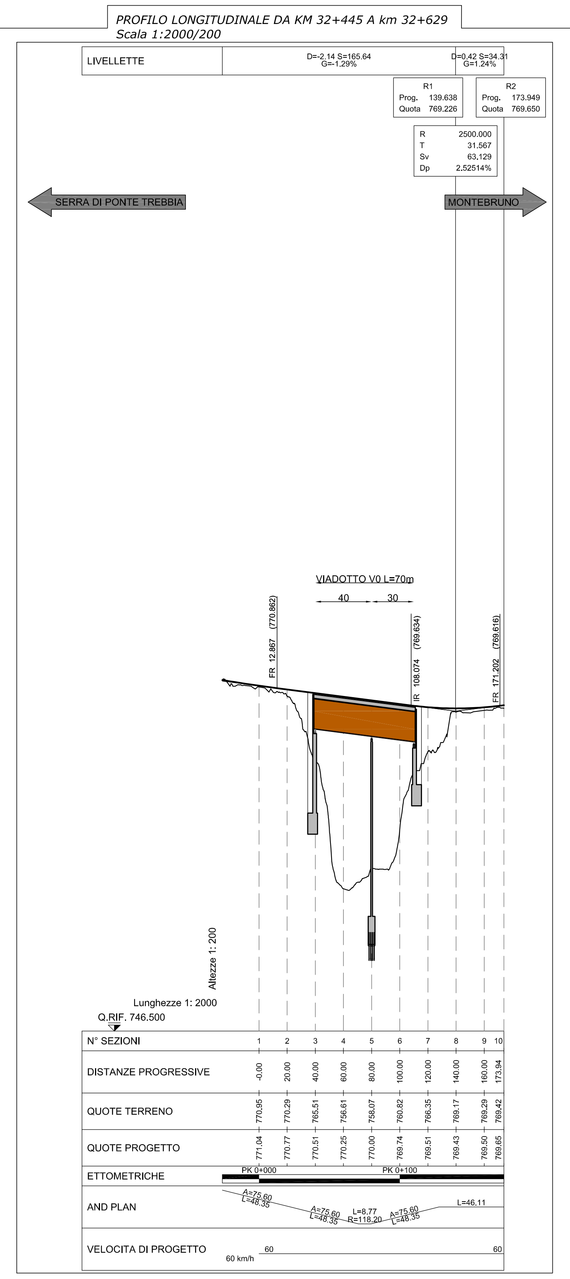

PROFILO LONGITUDINALE DA KM 33+090.50 A KM 34+819.41
Scala 1:2000/200

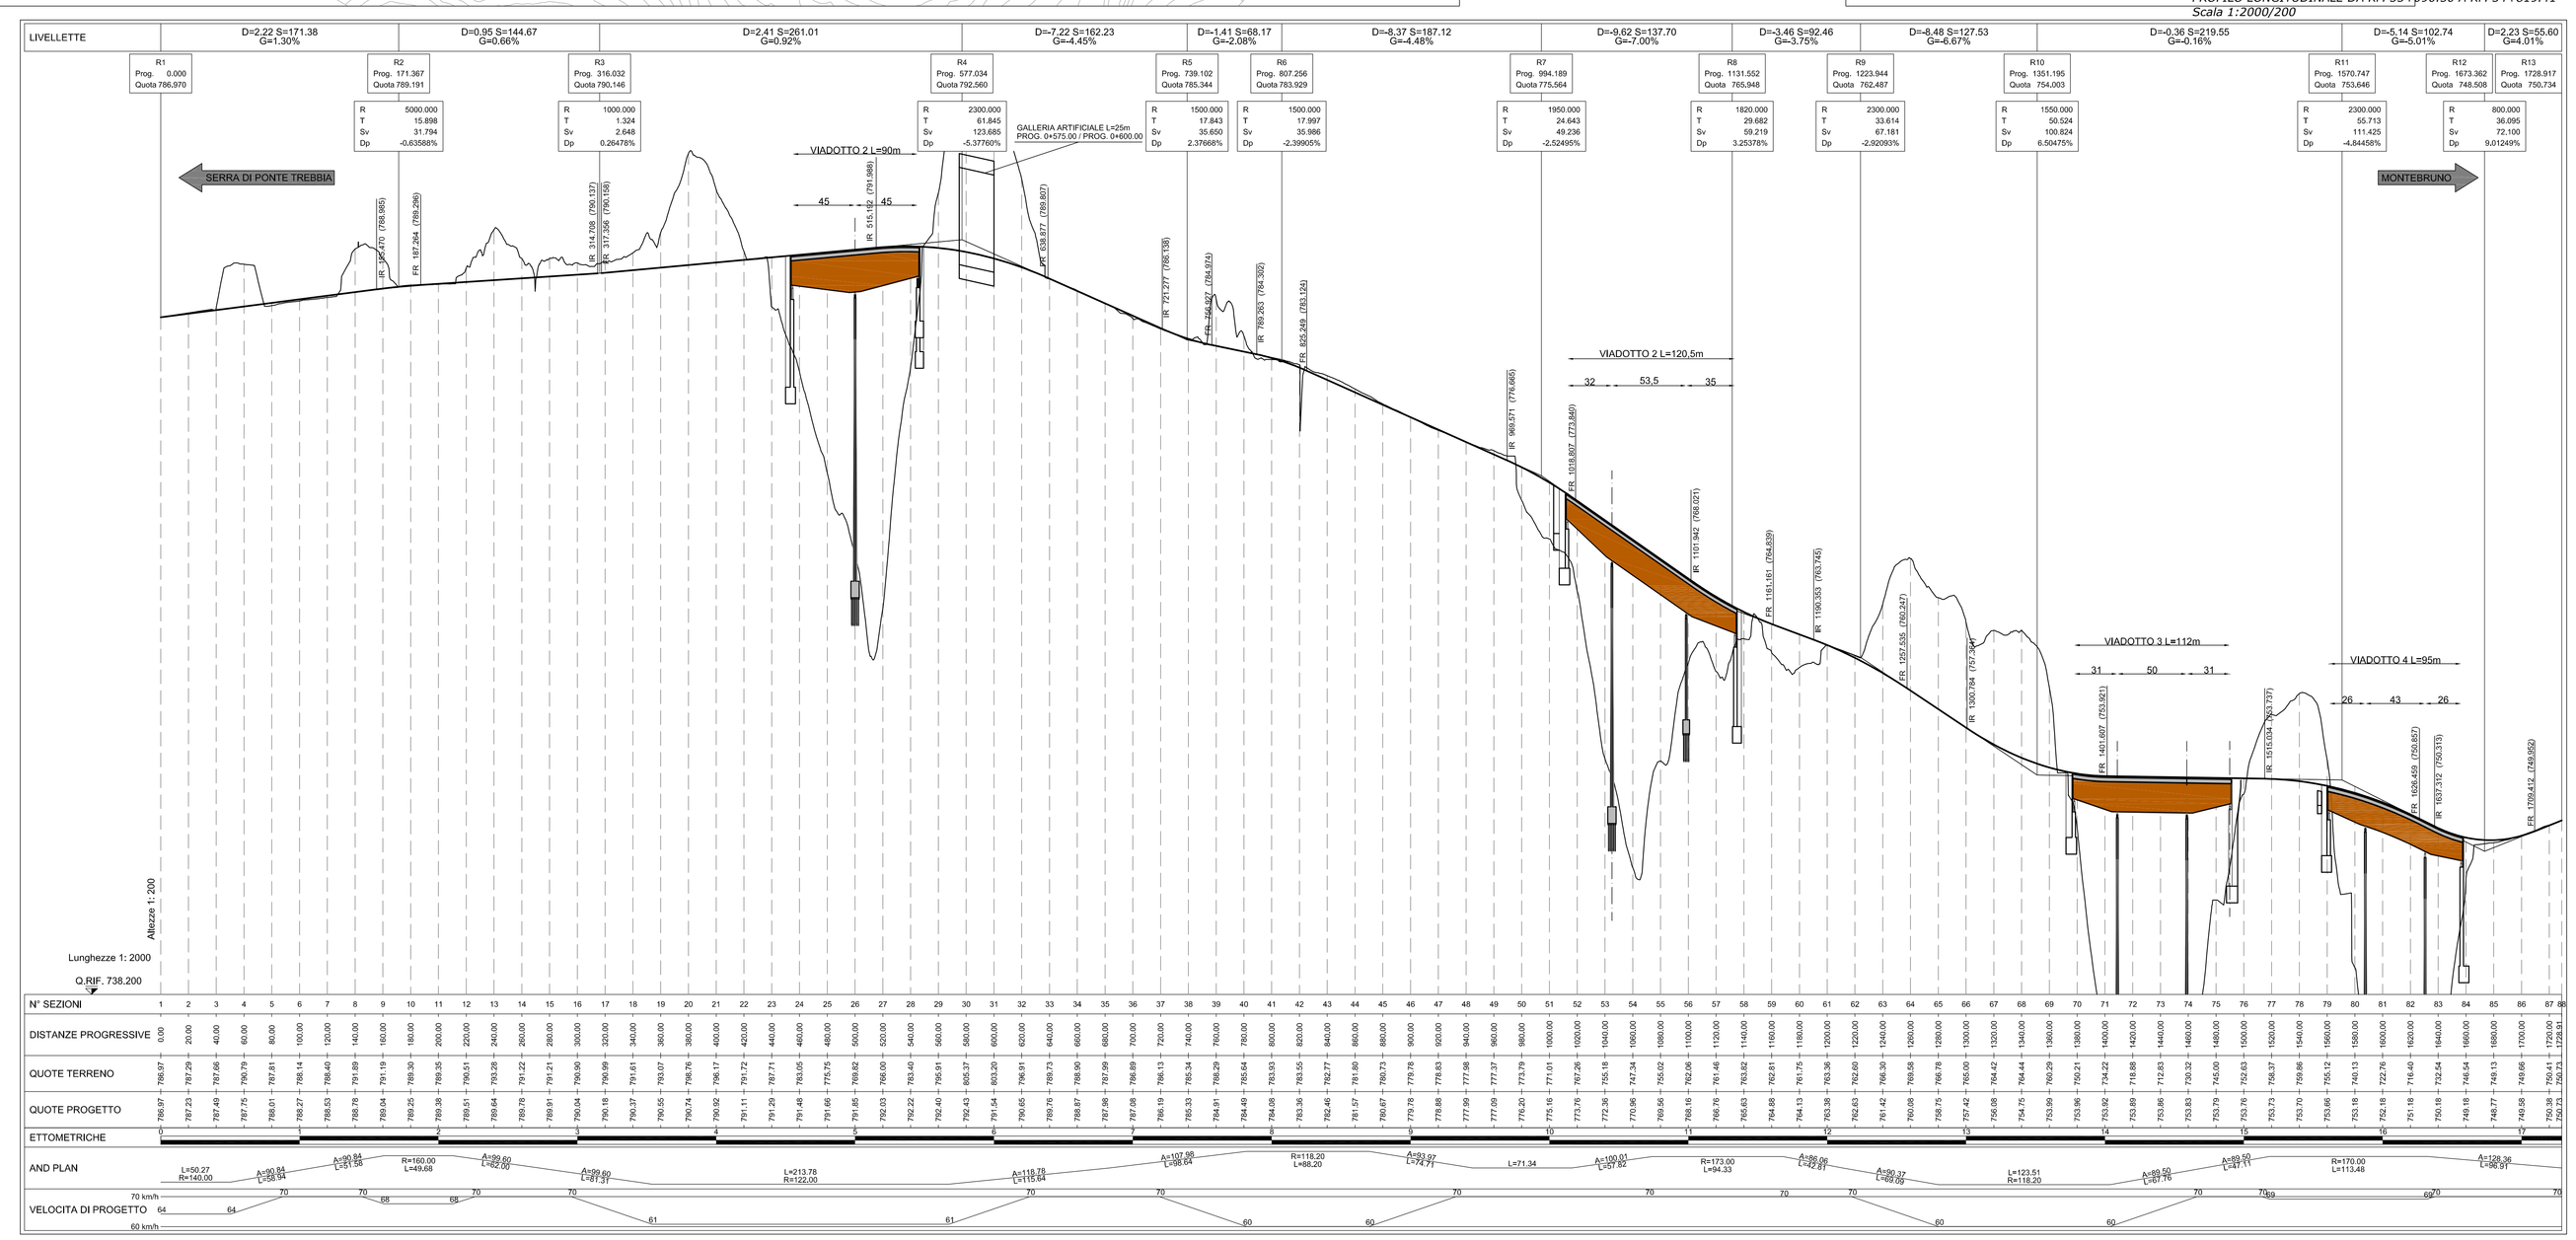

anas — *Direzione Progettazione e Realizzazione Lavori*

Variante alla S.S. 45 "Val di Trebbia"

Comuni di Torriglia e Montebruno
dal Km 31+500 (Costafontana) al Km 35+600 (Montebruno)
2° stralcio funzionale

PROGETTO DEFINITIVO

PROGETTAZIONE: ANAS - DIREZIONE PROGETTAZIONE E REALIZZAZIONE LAVORI

I PROGETTISTI:
Ing. Vincenzo Mary
Ordine Ing. di Bari n. 2594
Ing. Giuseppe Danilo Melgari
Ordine Ing. di Roma n. 42MEI3
Geol. Serena Migliaro
Ordine Geologi del Lazio n. 928

IL COORDINATORE PER LA SICUREZZA IN FASE DI PROGETTAZIONE
Geom. Fabio Quondam

VISTO: IL RESPONSABILE DEL PROCEDIMENTO :
Ing. Giancarlo Luarga

PROTOCOLLO | DATA

PROGETTO STRADALE

Asse Principale

Planimetria e profilo di insieme da km 32+445 a km 34+819,41

CODICE PROGETTO			NOME FILE		REVISIONE	SCALA:
PROGETTO	LIV. PROG.	N. PROG.	P00PSD0TRAPF01			
DPGE03	D	1701	CODICE ELAB. P00PSD0TRAPF01		A	varie
C						
B						
A	EMISSIONE		Ottobre 2018			
REV.	DESCRIZIONE		DATA	REDATTO	VERIFICATO	APPROVATO