


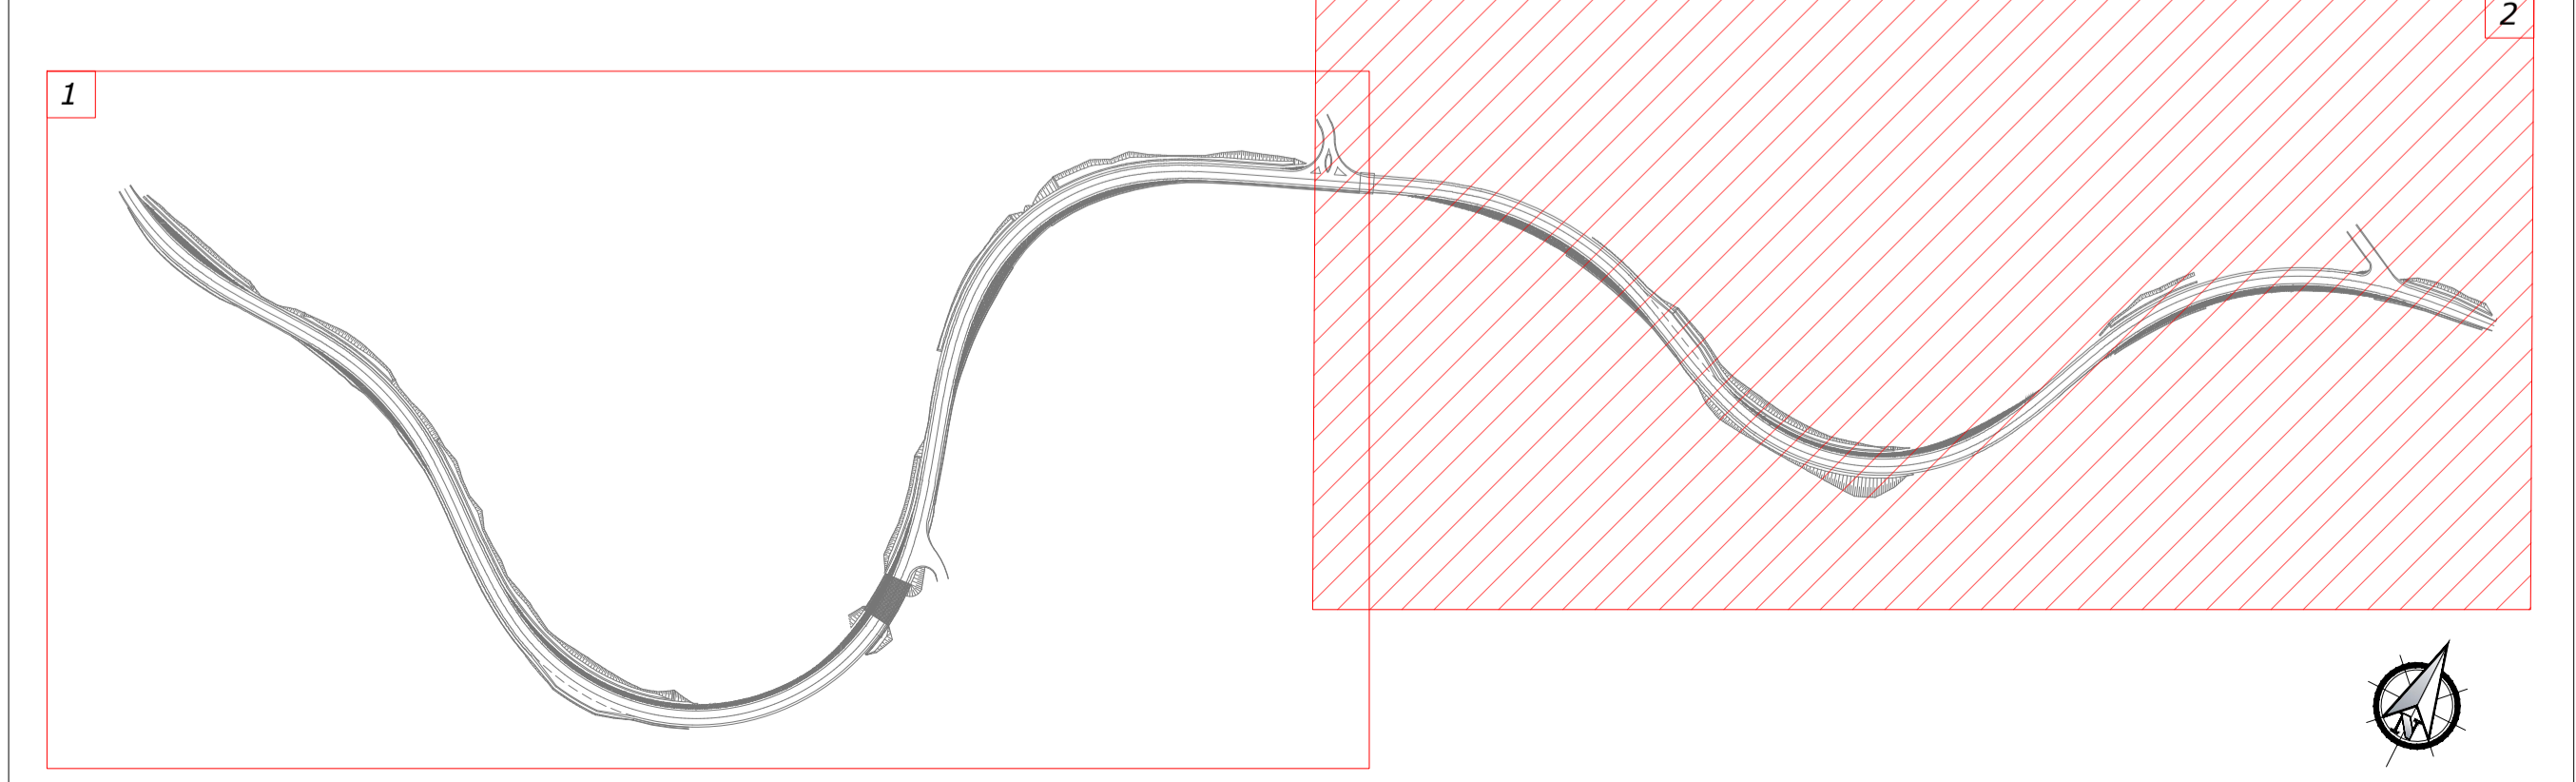

K-PLAN



N.B. PER LE OPERE D'ARTE MINORI, MURI DI SOTTOSCARPA E PARATIE DI CONTRORIPA, LE PROGRESSIVE DI INIZIO E FINE FANNO RIFERIMENTO ALL'ASSE DI TRACCIATO; MENTRE GLI SVILUPPI SONO QUELLI EFFETTIVI DELL'OPERA IN OGGETTO.



Direzione Progettazione e Realizzazione Lavori

Variante alla S.S. 45 "Val di Trebbia"
Comuni di Torriglia e Montebruno
dal Km 31+500 (Costafontana) al Km 35+600 (Montebruno)
2° stralcio funzionale

PROGETTO DEFINITIVO

PROGETTAZIONE: ANAS - DIREZIONE PROGETTAZIONE E REALIZZAZIONE LAVORI

PROGETTISTI:
Ing. Vincenzo Marzi
Ordine Ing. di Bari n. 3594
Ing. Giuseppe Danilo Malgeri
Ordine Ing. di Roma n. A34610
Geol. Serena Majetta
Ordine Geologi del Lazio n. 928

IL COORDINATORE PER LA SICUREZZA IN FASE DI PROGETTAZIONE
Geom. Fabio Quondam

VISTO: IL RESPONSABILE DEL PROCEDIMENTO :
Ing. Giancarlo Luongo

PROTOCOLLO DATA

PROGETTO STRADALE
Asse Principale

Planimetria su fotomosaico da km 34+000 a km 34+819,41

CODICE PROGETTO		NOME FILE		REVISIONE	SCALA:
PROGETTO	LIV. PROG.	N. PROG.	POOPS00TRAP003		
DPGE03	D	1701	CODICE ELAB. POOPS00TRAP003	A	1:1000
C					
B					
A	EMISSIONE		INTEGRA		
REV.	DESCRIZIONE	DATA	REDATTO	VERIFICATO	APPROVATO