PONTE SUL TREBBIA

PLANIMETRIA
Scala 1:200

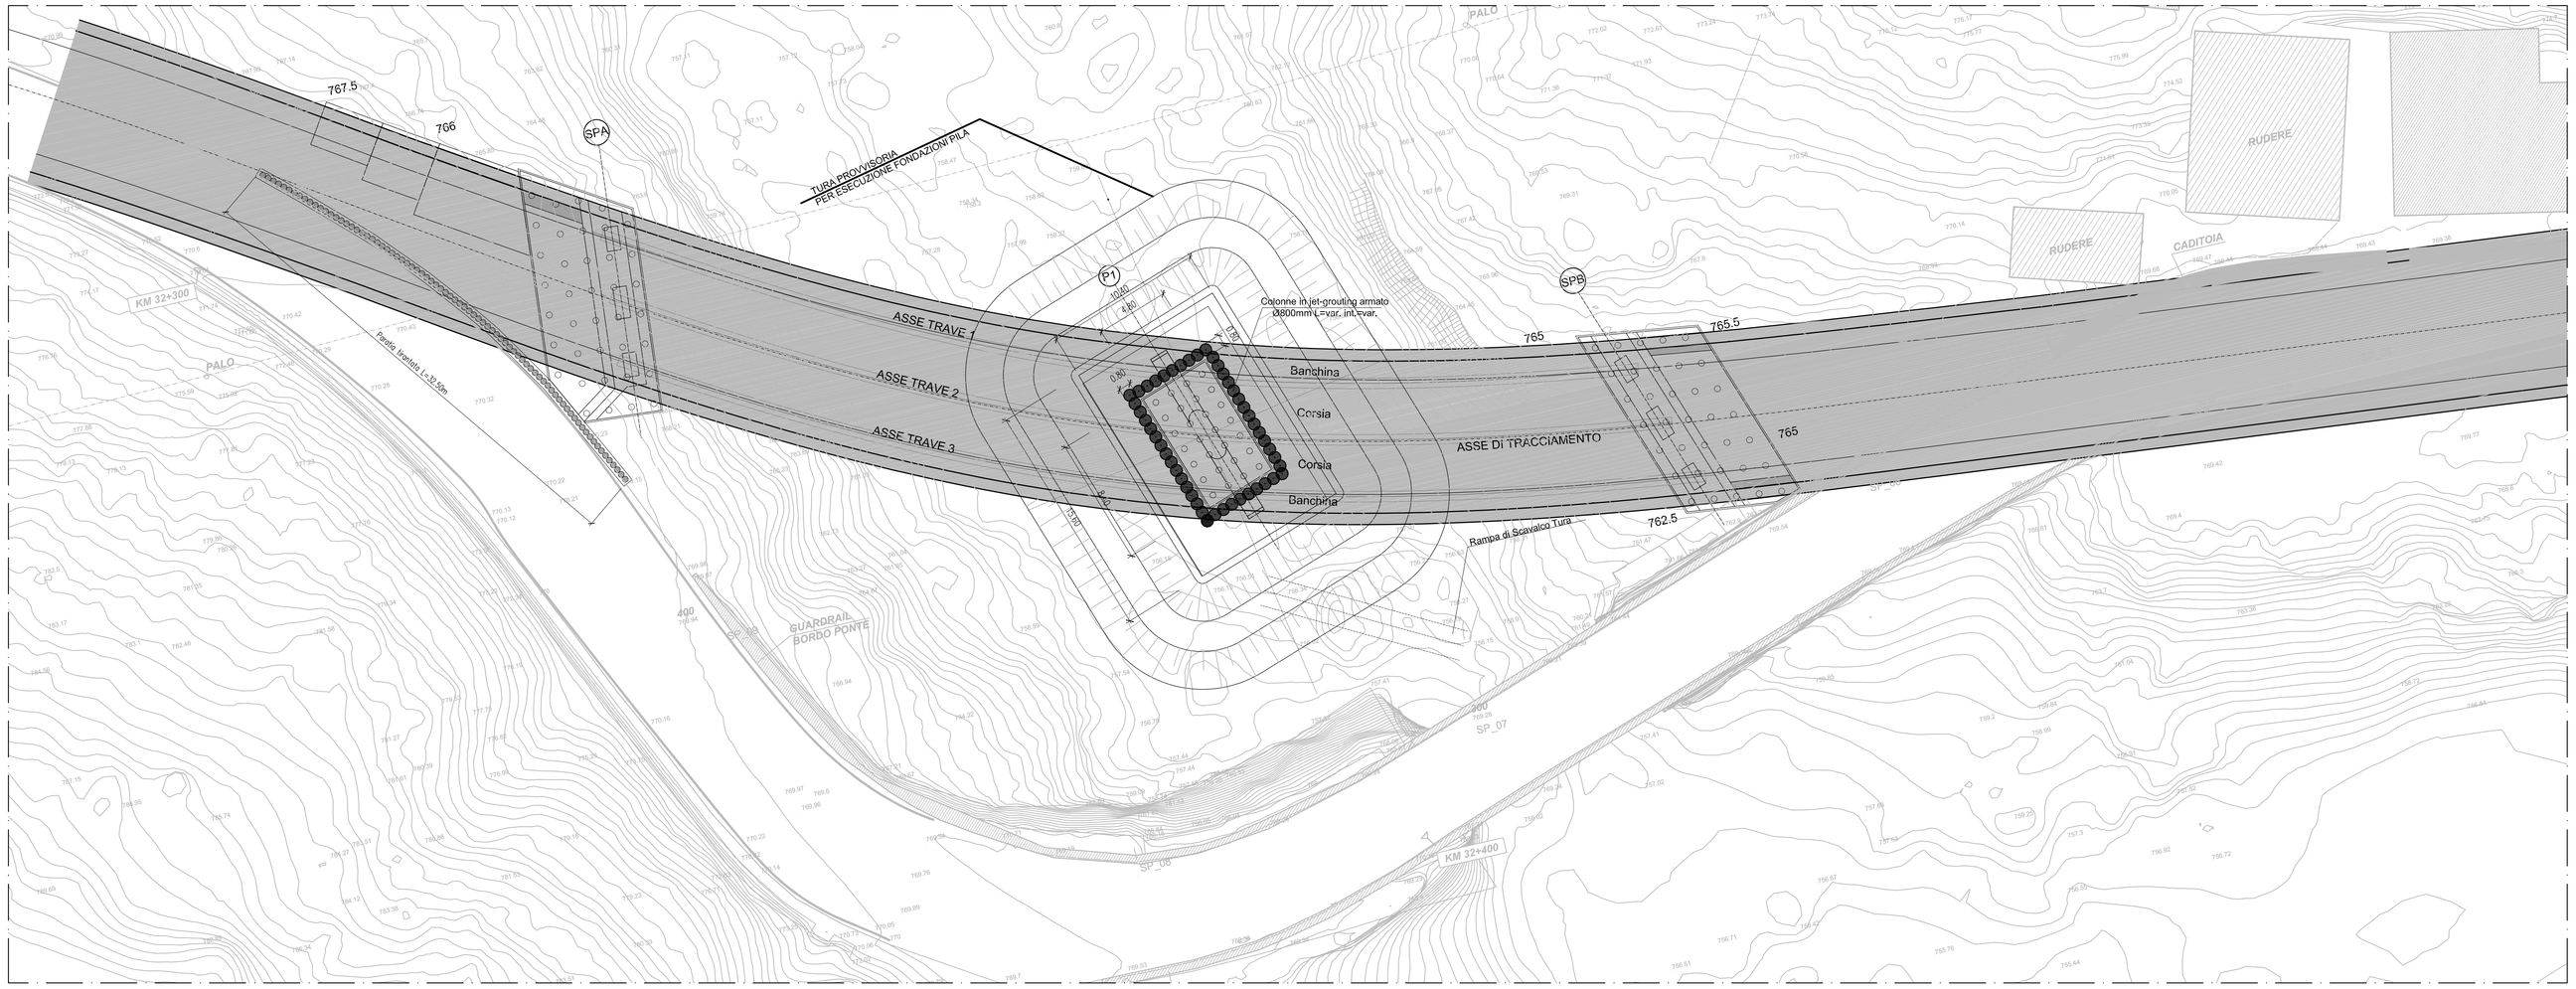

SEZIONE LONGITUDINALE PILA - I Fase realizzativa
Scala 1:100

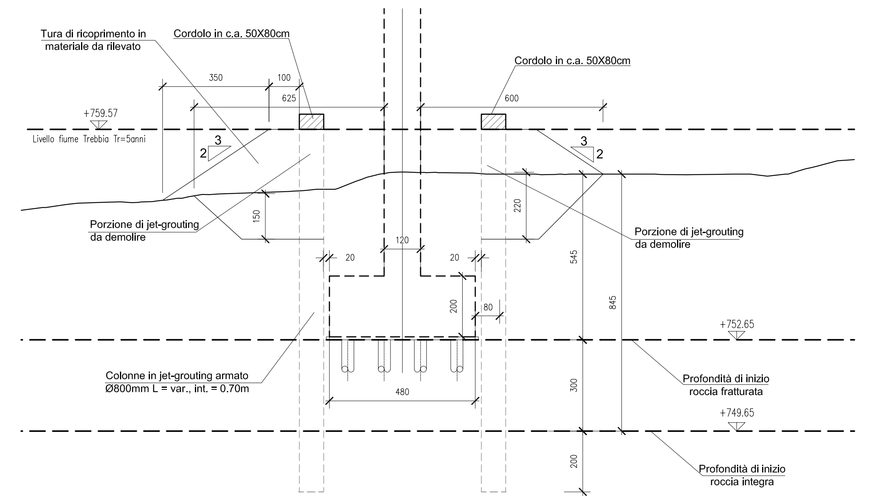

SEZIONE TRASVERSALE PILA - I Fase realizzativa
Scala 1:100

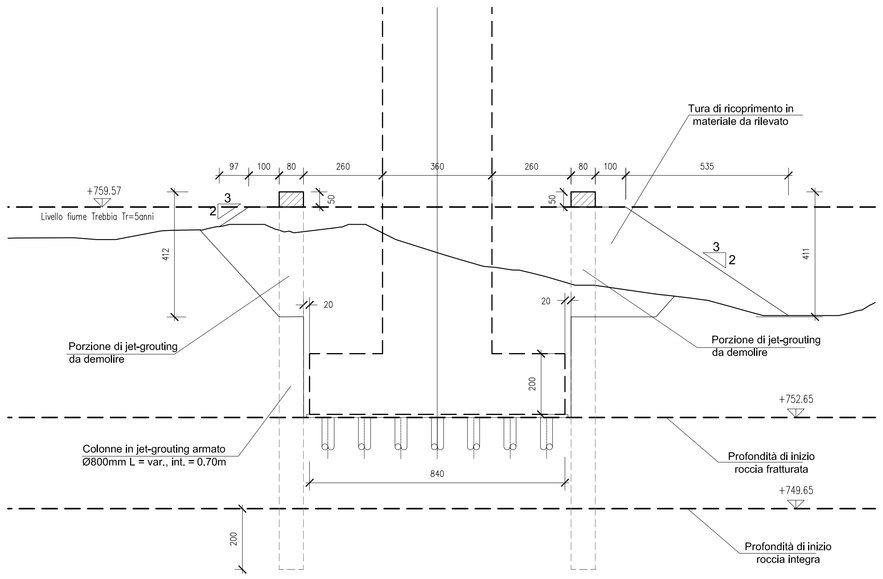

DETTAGLIO ARMATURA JET-GROUTING
Scala 1:20

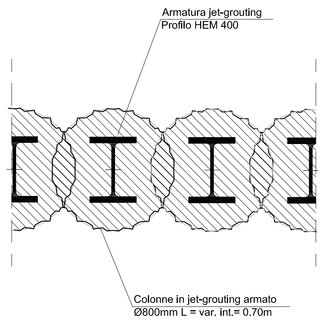

SEZIONE LONGITUDINALE
Scala 1:200

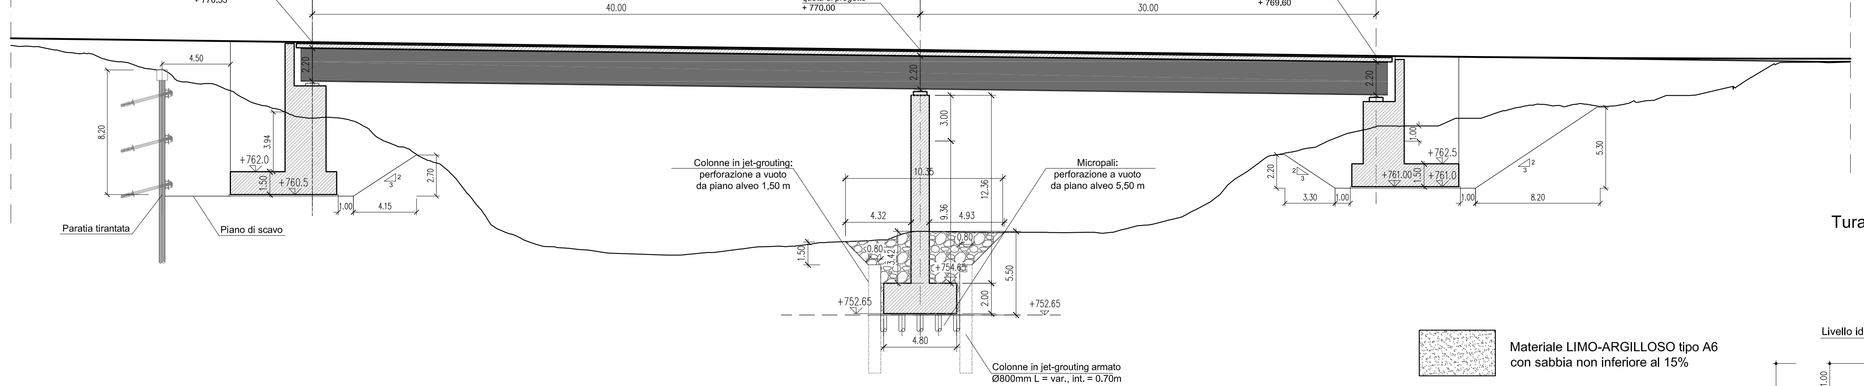

TABELLA PALI

n° = numero pali fondazione
L = Lunghezza palo in m
Φ_{palo} = Diametro palo in mm
Φ_{tubo} = Diametro tubo in mm
t_{tubo} = Spessore tubo in mm

VIADOTTO	POSIZIONE	n°	L [m]	Φ_{palo} [mm]	Φ_{tubo} [mm]	t_{tubo} [mm]
TREBBIA	SPALLA A	38	24	400	273	12.5
	PILA 1	28	18	400	273	8
	SPALLA B	35	24	400	273	12.5

Tura Provvisionale
Scala 1:100

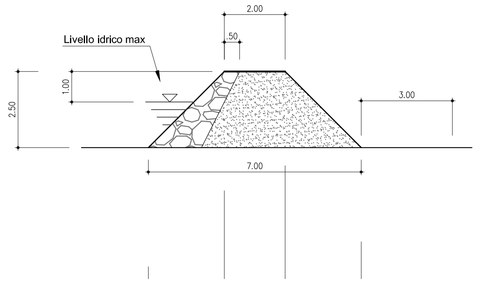

Materiale LIMO-ARGILLOSO tipo A6 con sabbia non inferiore al 15%

PIETRAME di media pezzatura

SEZIONE TRASVERSALE PILA - Sistemazione finale
Scala 1:100

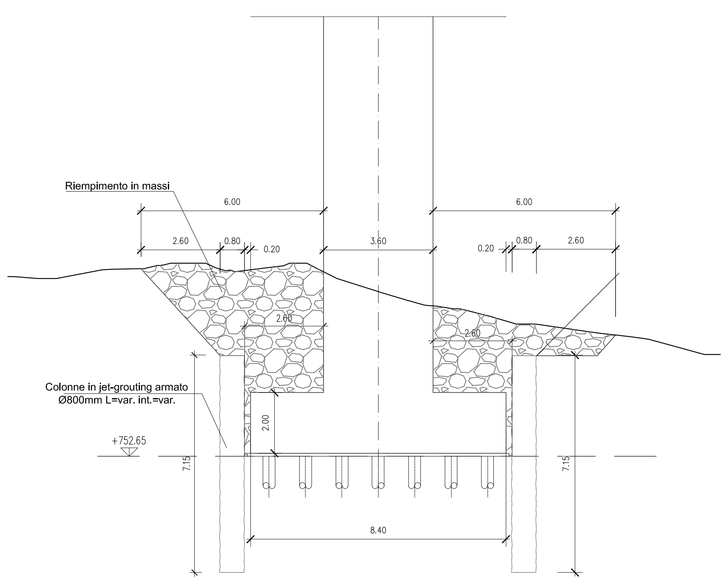

SEZIONE TRASVERSALE SPALLA 1
Scala 1:100

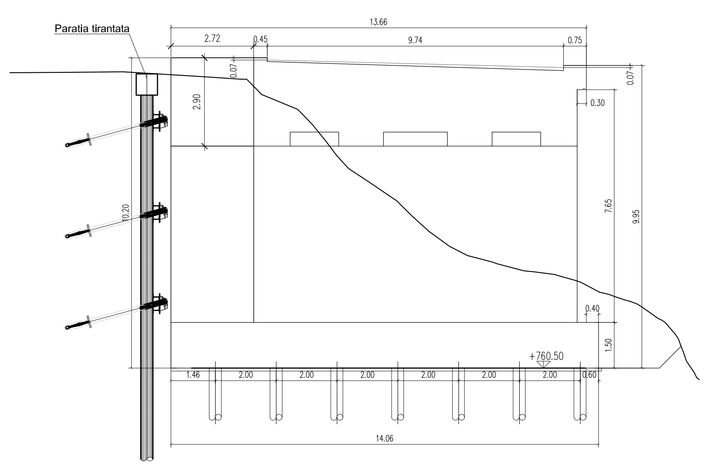

SEZIONE TRASVERSALE MURO ADIACENTE SPALLA 1
Scala 1:100

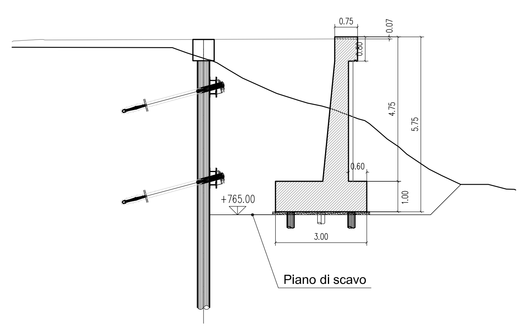

SEZIONE TRASVERSALE SPALLA 2
Scala 1:100

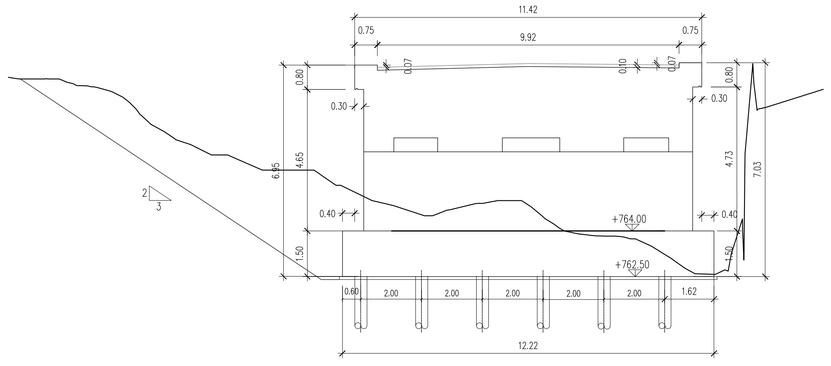

anas — *Direzione Progettazione e Realizzazione Lavori*

Variante alla S.S. 45 "Val di Trebbia"
Comuni di Torriglia e Montebruno
dal Km 31+500 (Costafontana) al Km 35+600 (Montebruno)
2° stralcio funzionale

PROGETTO DEFINITIVO

PROGETTAZIONE: ANAS - DIREZIONE PROGETTAZIONE E REALIZZAZIONE LAVORI

I PROGETTISTI:
Ing. Vincenzo Marzi
Ordine Ing. di Bari n. 3594
Ing. Giuseppe Danilo Matgeri
Ordine Ing. di Roma n. A.34610
Geol. Serena Mojetta
Ordine Geologi del Lazio n. 926

IL COORDINATORE PER LA SICUREZZA IN FASE DI PROGETTAZIONE
Geom. Fabio Quondam

VISTO: IL RESPONSABILE DEL PROCEDIMENTO :
Ing. Giancarlo Luongo

PROTOCOLLO | DATA

OPERE D'ARTE MAGGIORI
Ponte sul Trebbia
Pianta, sezioni long.– trasv. e dettagli di fondazioni e scavi

CODICE PROGETTO				NOME FILE	REVISIONE	SCALA:
PROGETTO	LIV. PROG.	N. PROG.		T00VI05GETDI01A		
DPGE03	D	1701	CODICE ELAB.	T00VI05GETDI01	A	VARIE

REV.	DESCRIZIONE	DATA	REDATTO	VERIFICATO	APPROVATO
C					
B					
A	EMISSIONE	.....	Ing. A. Mangiola	Ing. E. Mitigo	Ing. A. Mahel