




SEZIONE A - A
SPB V3
scala 1:50

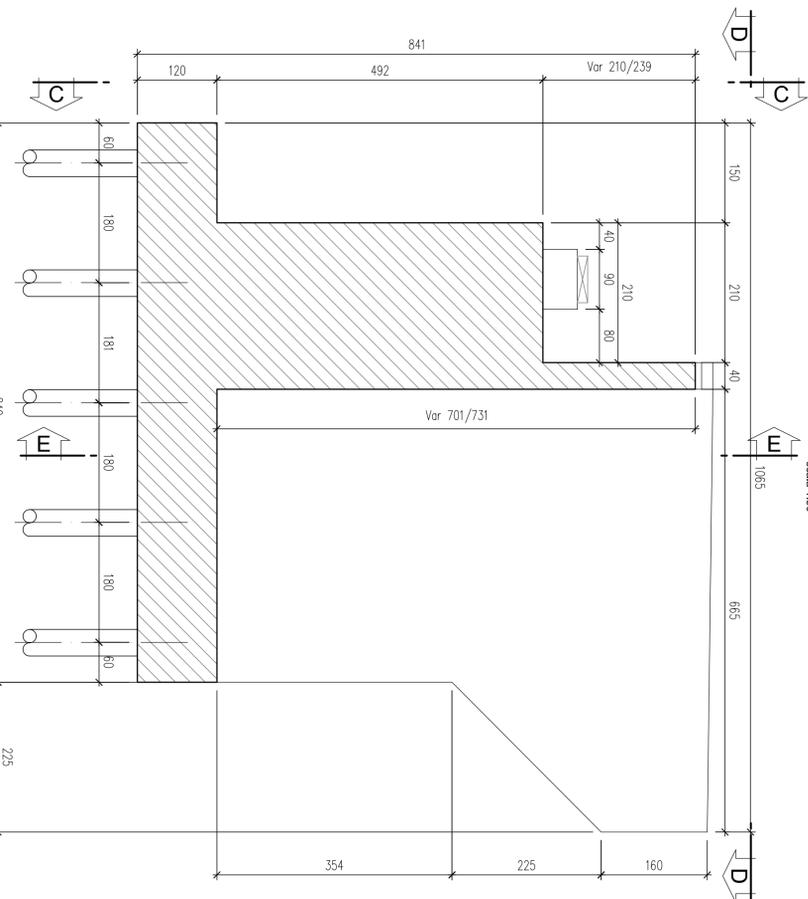


SEZIONE B - B
SPB V3
scala 1:50

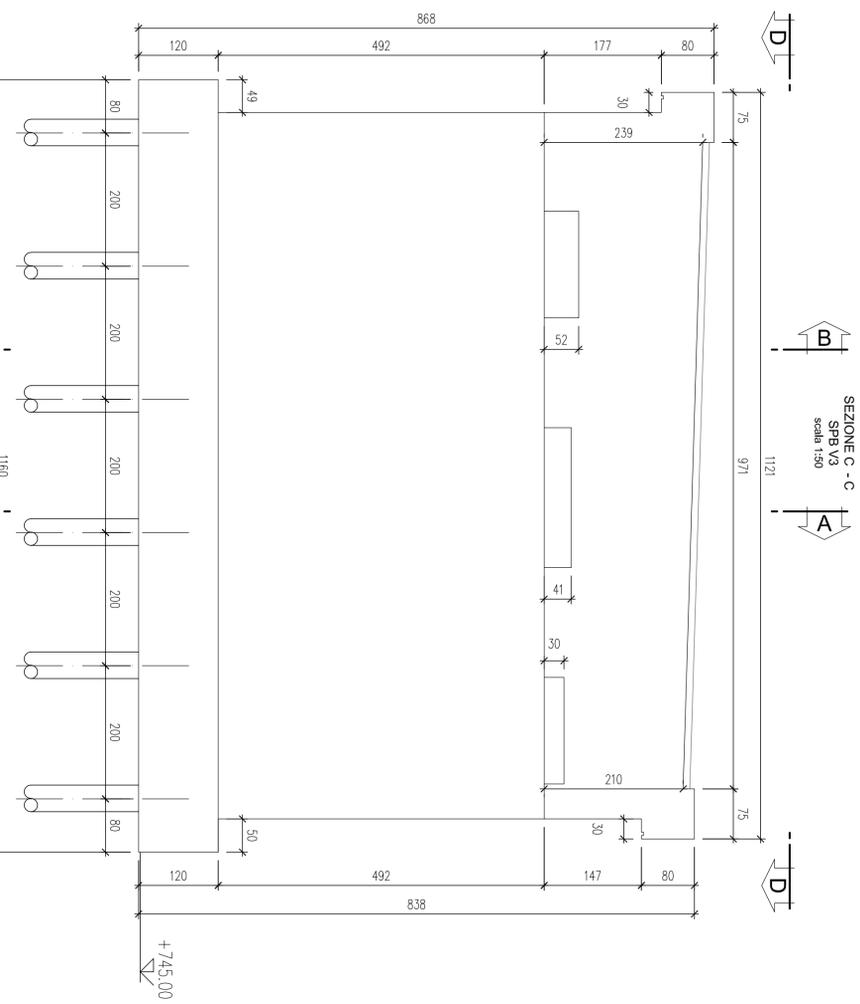

SEZIONE C - C
SPB V3
scala 1:50

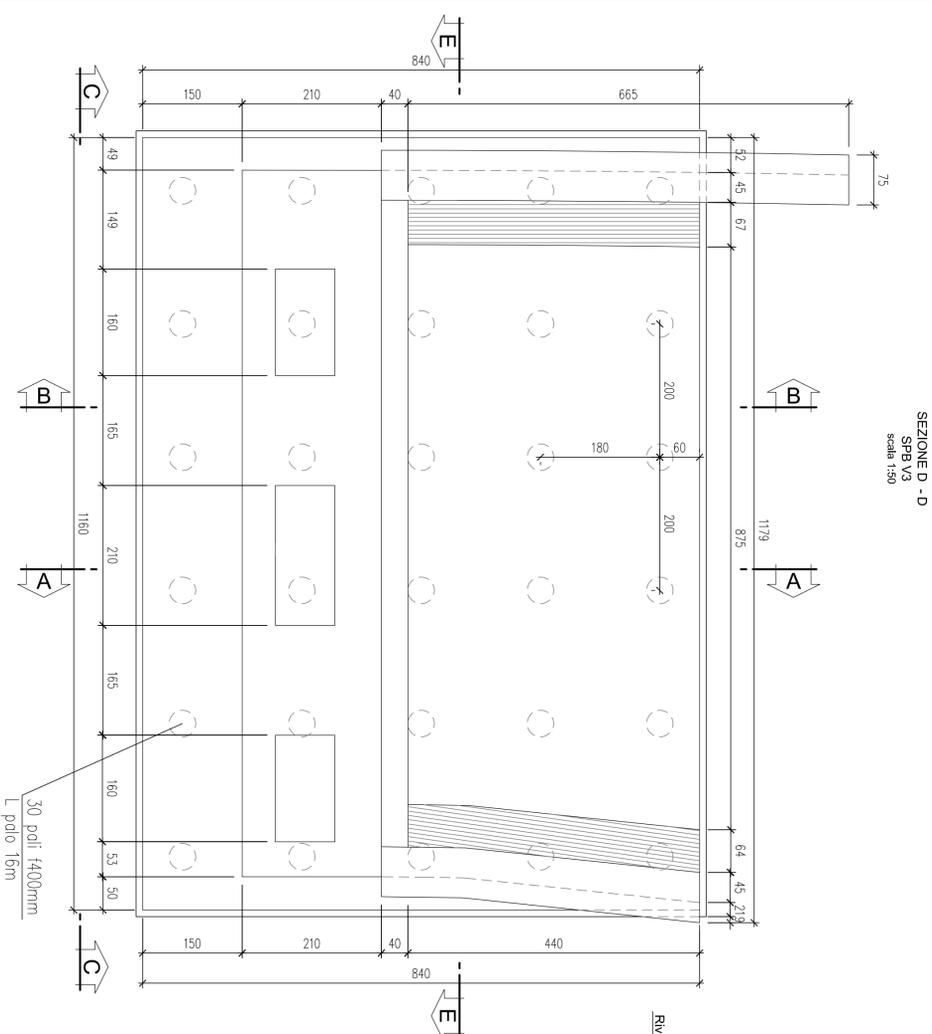

SEZIONE D - D
SPB V3
scala 1:50

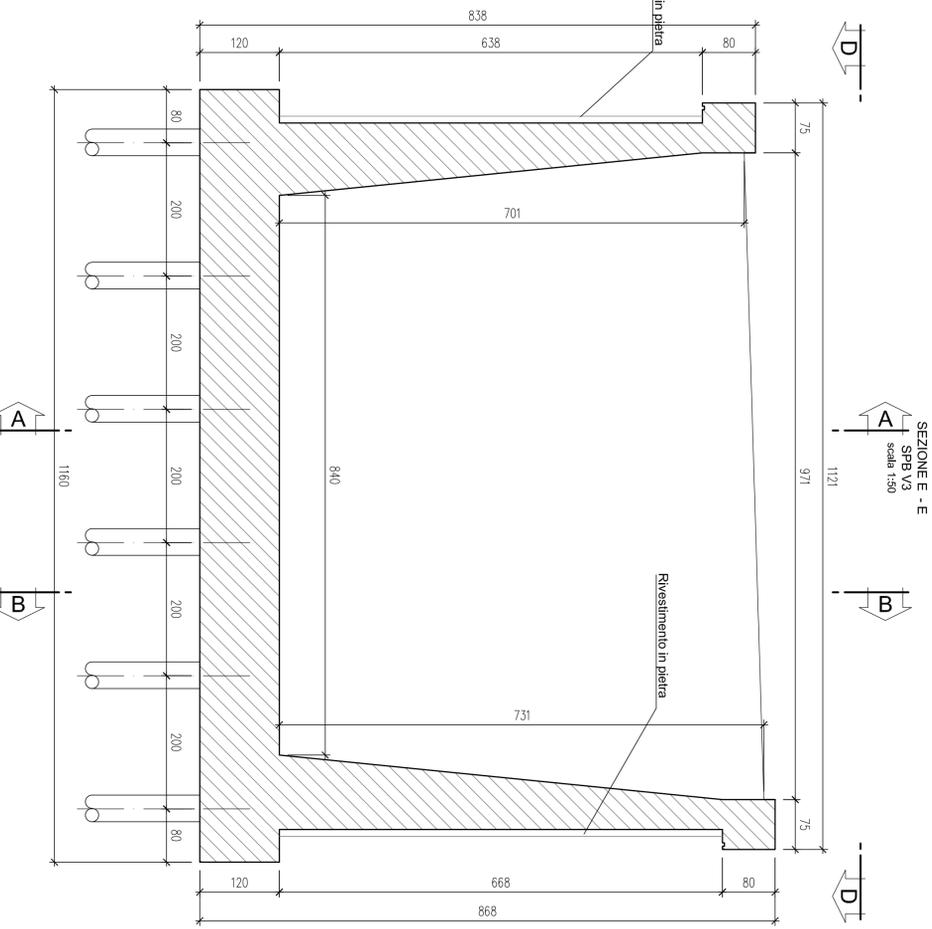

SEZIONE E - E
SPB V3
scala 1:50



Direzione Progettazione e Realizzazione Lavori

Variante alla S.S. 45 "Val di Trebbia"
 Comuni di Torriglia e Montebruno
 dal Km 31+500 (Costafonana) al Km 35+600 (Montebruno)
 2° stralcio funzionale

PROGETTO DEFINITIVO

PROGETTAZIONE: ANAS - DIREZIONE PROGETTAZIONE E REALIZZAZIONE LAVORI

PROGETTISTI:
 Ing. Vincenzo Ricci
 Ing. Roberto Ricci
 Ing. Giuseppe Romano
 Ing. Roberto Ricci
 Ing. Stefano Ricci
 Ing. Stefano Ricci
 Ordine Ingegneri del Lazio n. 928

IL COORDINATORE PER LA SICUREZZA IN FASE DI PROGETTAZIONE:
 Geom. Fabio Quaresima

VISTO: IL RESPONSABILE DEL PROCEDIMENTO:
 Ing. Giovanni Luongo

PROTOCOLLO	DATA

OPERE D'ARTE MAGGIORI
 Viadotto V103

SPALLA B - Pianta e sezioni di carpenteria (elevazione e fondazione)

CODICE PROGETTO	LIV. PROJ.	N. PROJ.	NOME FILE	REVISIONE	SCALA:
DPGEO3	D	17/01	T00V103STRCP04	A	1:50

REV.	DESCRIZIONE	DATA	REDATTO	VERIFICATO	APPROVATO
C					
B					
A					