MANUFATTO A LATO DELLA SPALLA SPB V4
PIANTA SOLETTA SUPERIORE
scala 1:50

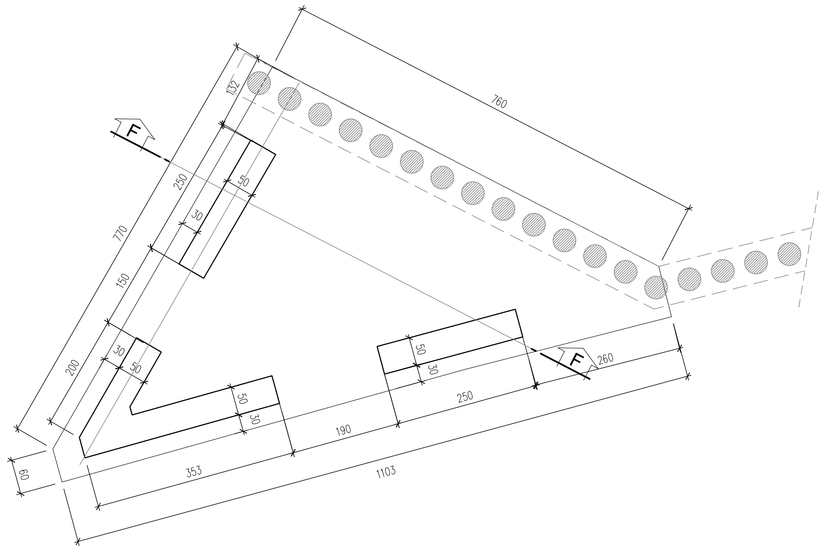

MANUFATTO A LATO DELLA SPALLA SPB V4
PIANTA FONDAZIONE
scala 1:50

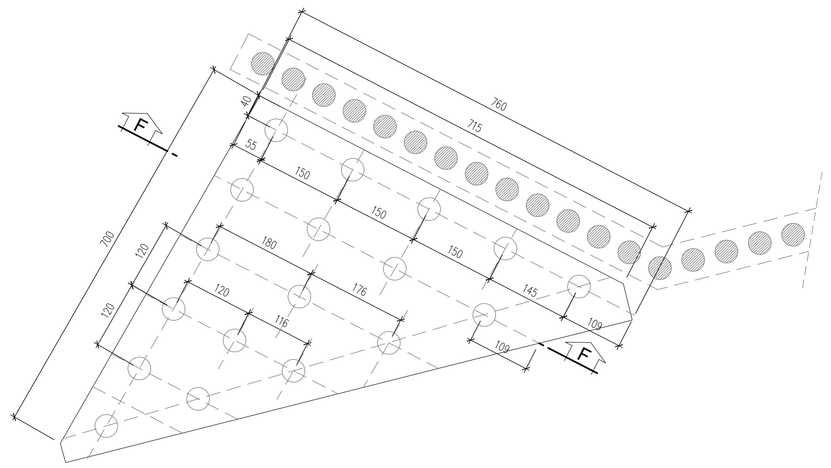

SEZIONE A - A
SPB V4
scala 1:50

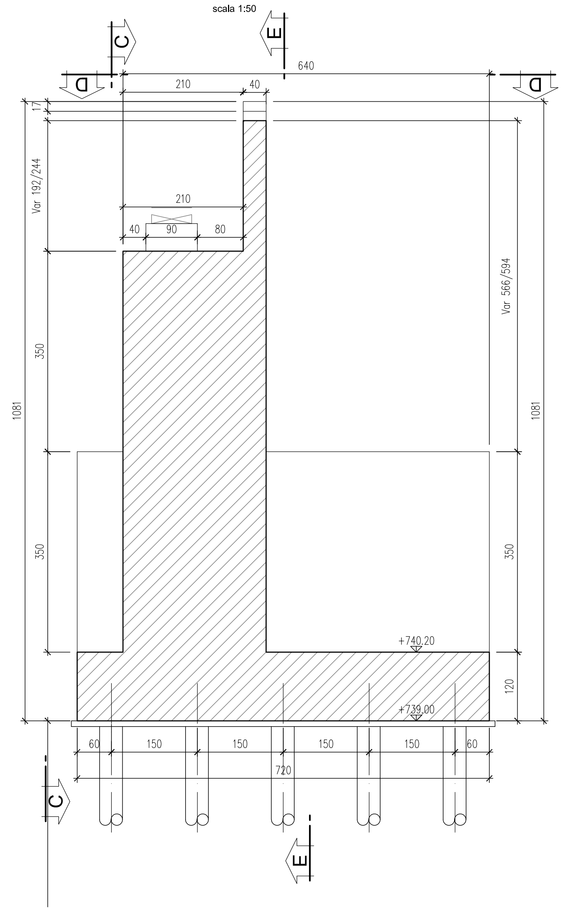

SEZIONE B - B
SPB V4
scala 1:50

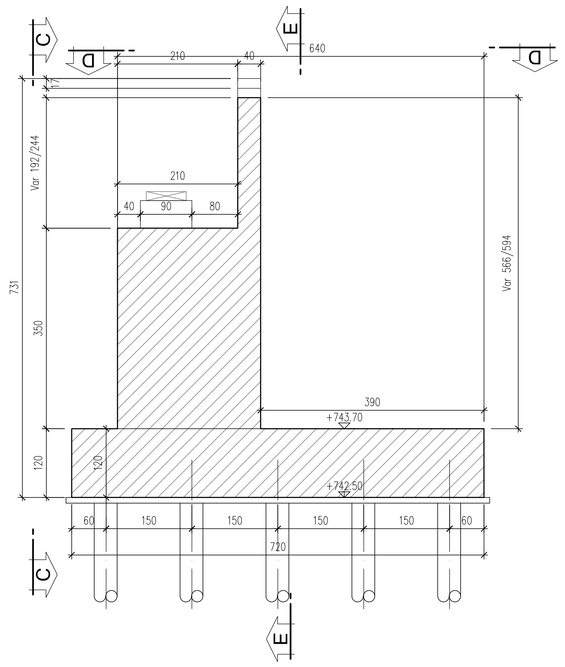

MANUFATTO A LATO DELLA SPALLA SPB V4
SEZIONE F-F
scala 1:50

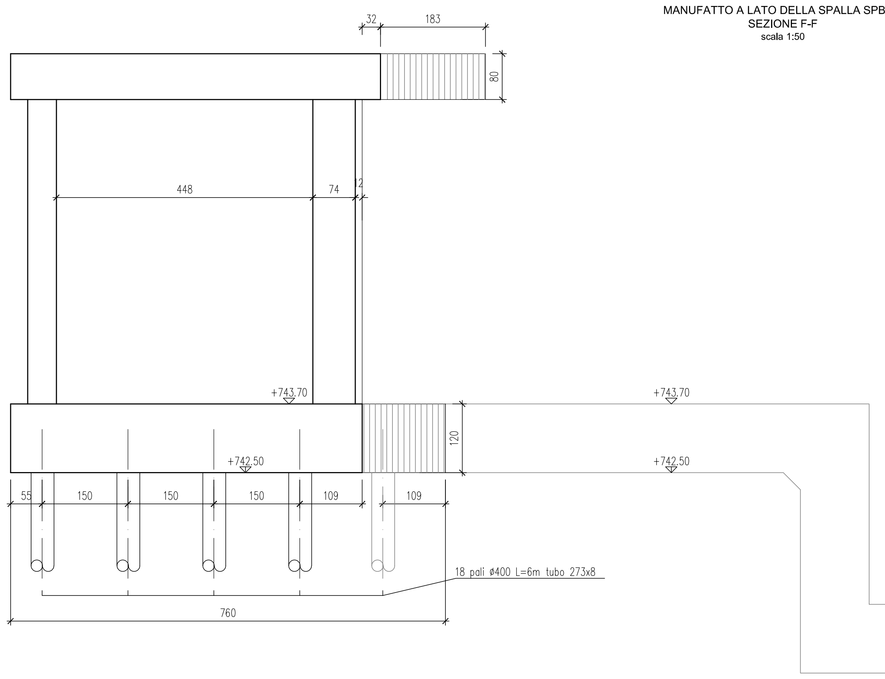

SEZIONE D - D
SPB V4
scala 1:50

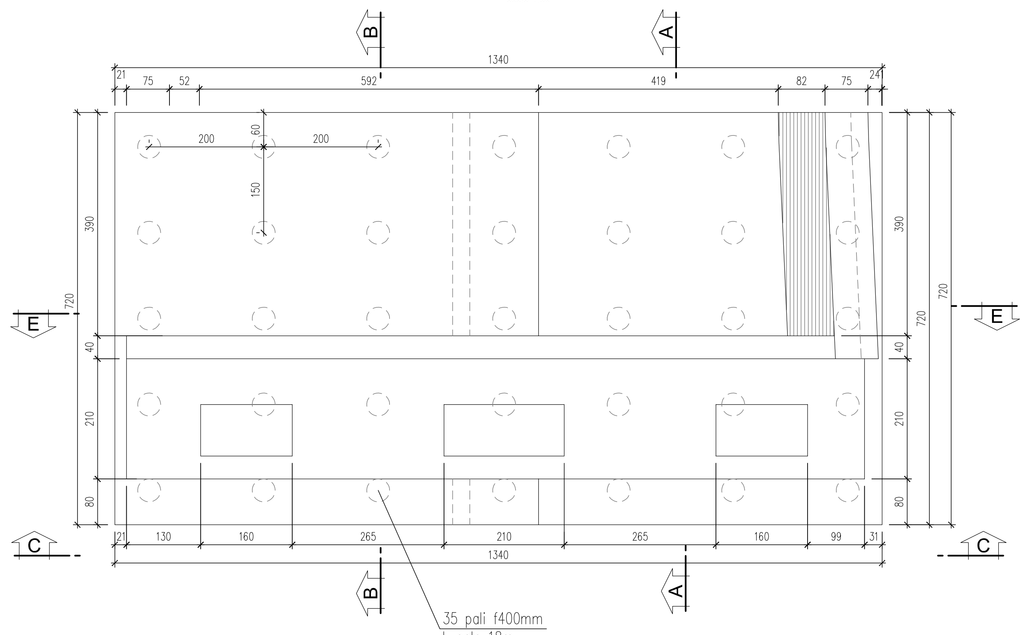

SEZIONE C - C
SPB V4
scala 1:50

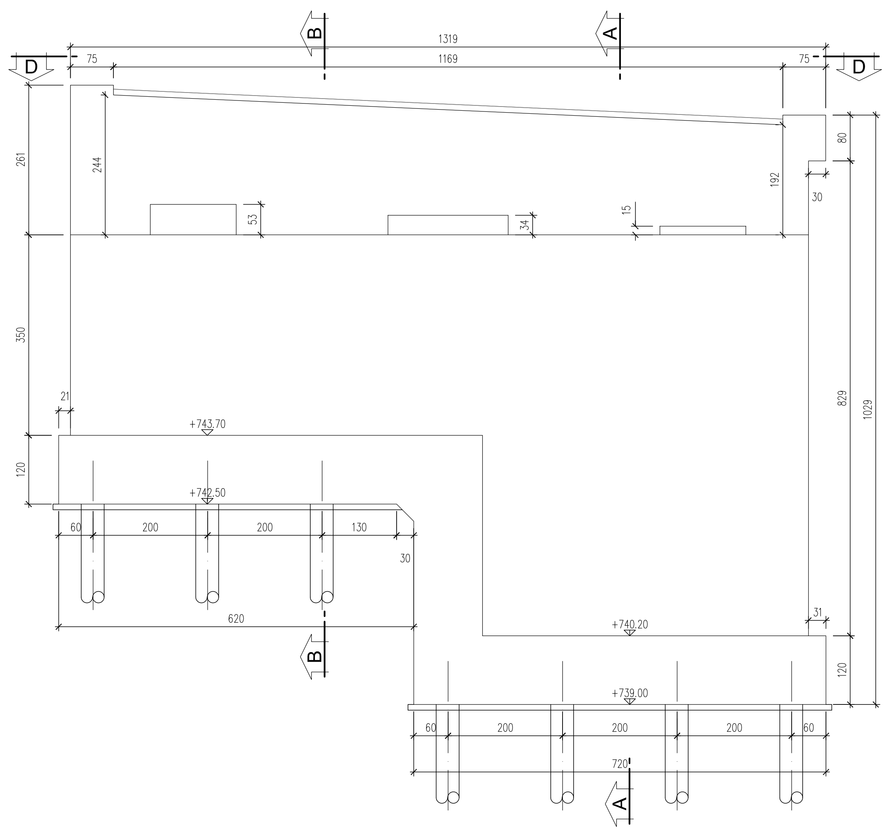

SEZIONE E - E
SPB V4
scala 1:50

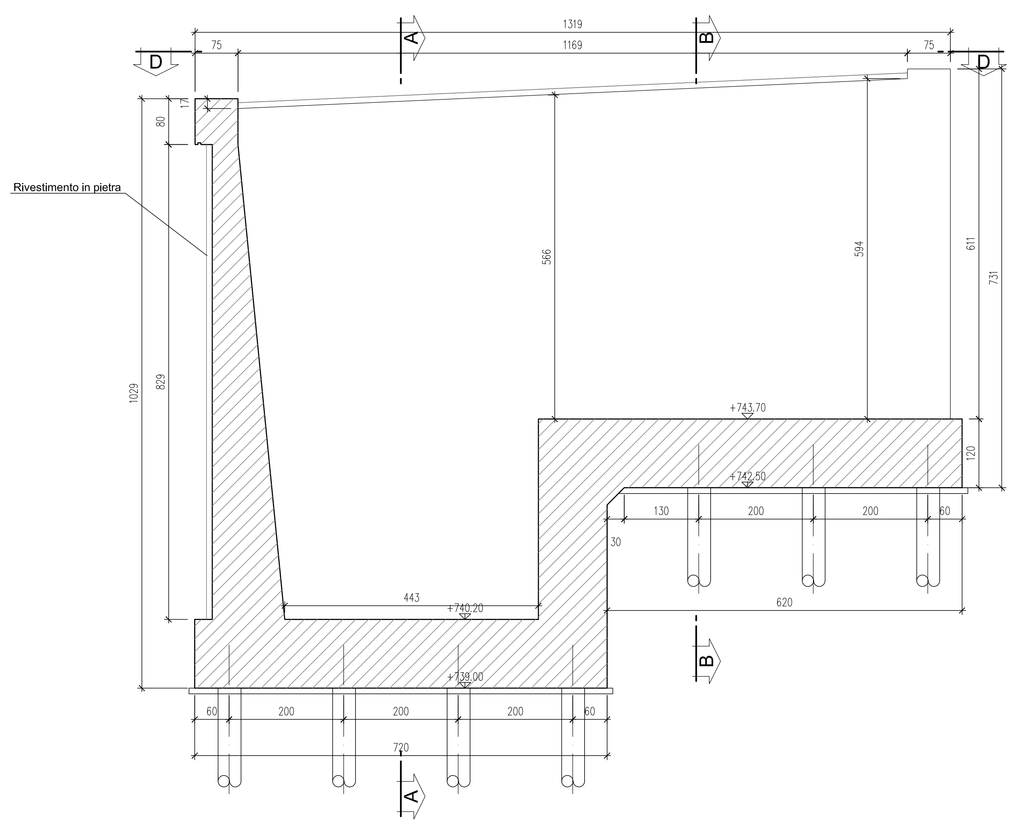

anas
Direzione Progettazione e Realizzazione Lavori

Variante alla S.S. 45 "Val di Trebbia"
Comuni di Torriglia e Montebruno
dal Km 31+500 (Costafontana) al Km 35+600 (Montebruno)
2° stralcio funzionale

PROGETTO DEFINITIVO

PROGETTAZIONE: ANAS - DIREZIONE PROGETTAZIONE E REALIZZAZIONE LAVORI

I PROGETTISTI:
Ing. Vincenzo Marzi
Ordine Ing. di Bari n. 3594
Ing. Giuseppe Danilo Malgeri
Ordine Ing. di Roma n. A34610
Geol. Serena Mejetta
Ordine Geologi del Lazio n. 928

IL COORDINATORE PER LA SICUREZZA IN FASE DI PROGETTAZIONE
Geom. Fabio Guondam

VISTO: IL RESPONSABILE DEL PROCEDIMENTO :
Ing. Giancarlo Luongo

PROTOCOLLO | DATA

OPERE D'ARTE MAGGIORI
VIADOTTO VI04
SPALLA B - Pianta e sezioni di carpenteria (elevazione e fondazione)

CODICE PROGETTO				NOME FILE	REVISIONE	SCALA:
PROGETTO	LIV. PROG.	N. PROG.		T00VI04STRCP04A		
DPGE03	D	17	01	CODICE ELAB. T00VI04STRCP04	A	1:50

REV.	DESCRIZIONE	DATA	REDATTO	VERIFICATO	APPROVATO
C					
B					
A	EMISSIONE	OTTOBRE 2018			