




PROSPETTO P2 - V4
Scala 1:50

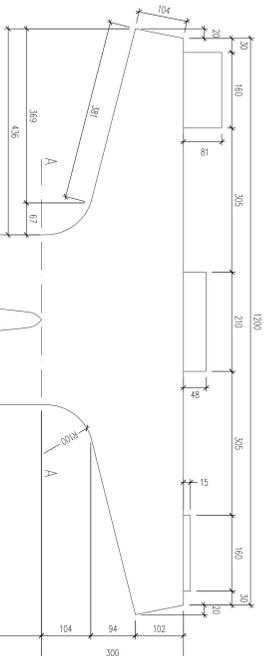


PROSPETTO P3 - V4
Scala 1:50

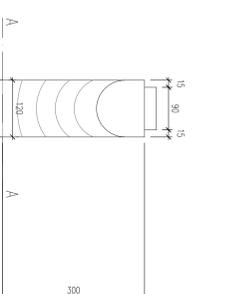






MODELLO TRIDIMENSIONALE
TIPOLOGICO P1A

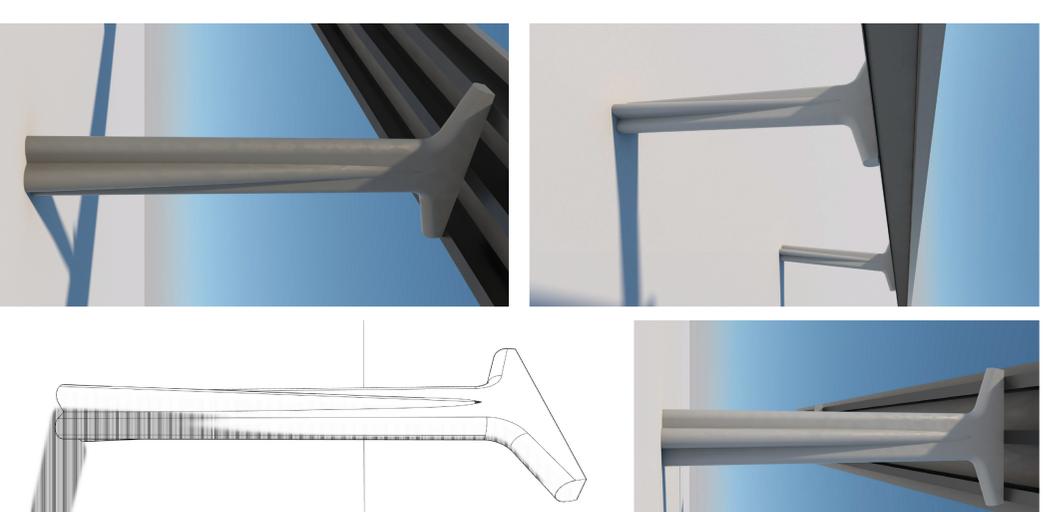


PROSPETTO P1 - V4
Scala 1:50

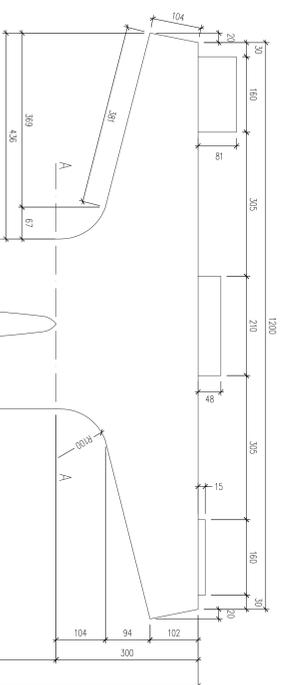

PROSPETTO P1 - V4
Scala 1:50

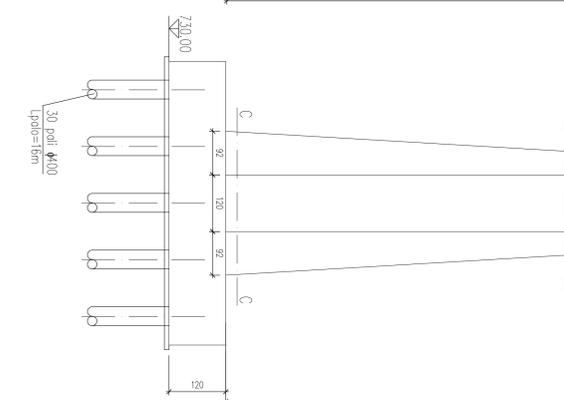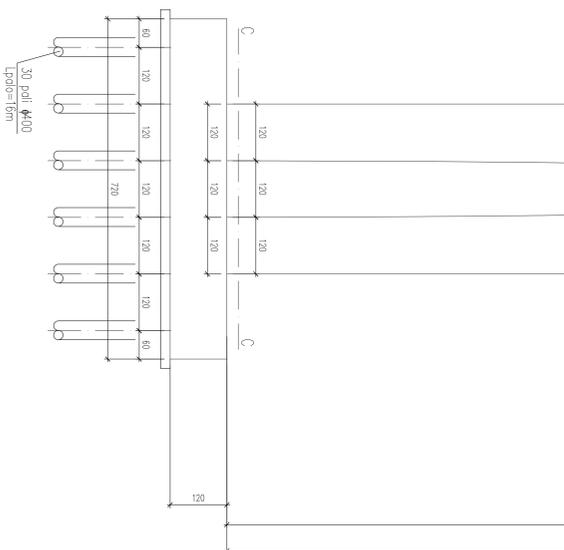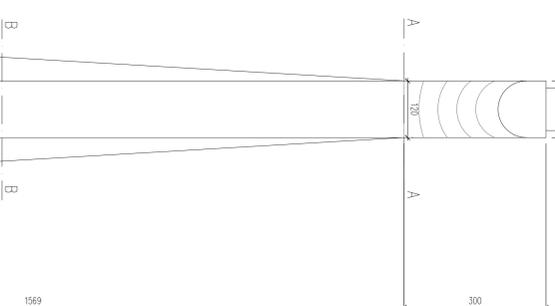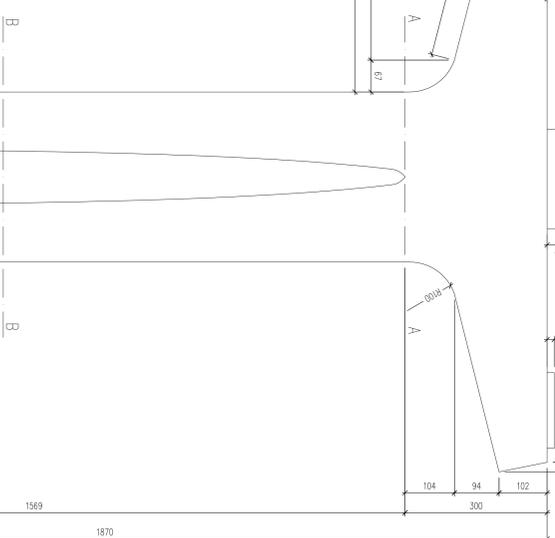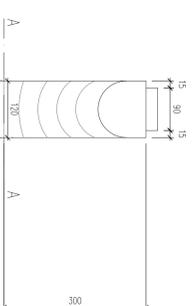


PIANTA FONDAZIONI P1 - V4
Scala 1:50

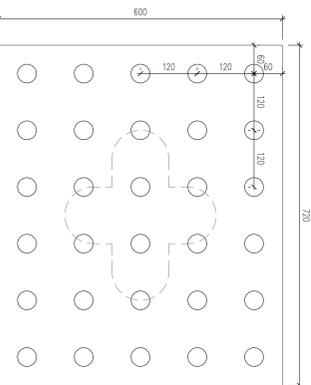


SEZIONE AA - P1
Scala 1:50




SEZIONE BB - P1
Scala 1:50

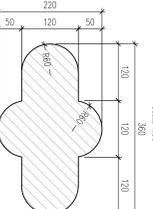


SEZIONE CC - P1
SEZIONE DI BASE
Scala 1:50

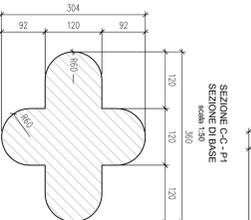


PIANTA FONDAZIONI P2 - V4
Scala 1:50

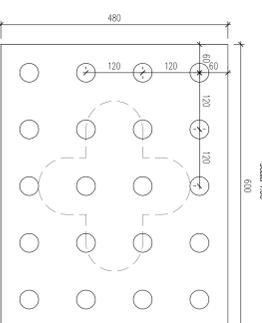


SEZIONE AA - P2
Scala 1:50

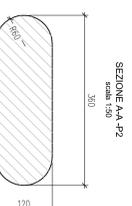

SEZIONE BB - P2
Scala 1:50

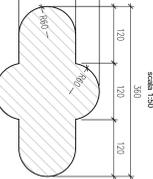

SEZIONE CC - P2
SEZIONE DI BASE
Scala 1:50

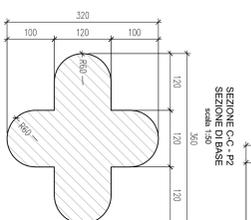

Direzione Progettazione e Realizzazione Lavori
 Variante alla S.S. 45 "Vai di Trebbia"
 Comuni di Torglia e Monteburro
 dal Km 31+500 (Cosistionana) al Km 35+600 (Monteburro)
 2° stralzo funzionale

PROGETTO DEFINITIVO

PROGETTISTA		PROGETTO		SCALE	
ANAS - DIREZIONE PROGETTAZIONE E REALIZZAZIONE LAVORI		DIPICROSI 1701		1:50	
PROGETTO		REVISIONE		DATA	
A		B		C	
DESCRIZIONE		DESCRIZIONE		DESCRIZIONE	

OPERE D'ARTE MAGGIORI		VIA DEDICATA		SCALE	
PIA - Pianta, sezioni e prospetti di carpenteria (elevazione e fondazione)		VIA DEDICATA		1:50	
CODICE PROGETTO		NOME FILE		REVISIONE	
DIPICROSI 1701		T000\WAS\PROGSA		A	
PRODOTTO		CODICE		DATA	
A		B		C	
DESCRIZIONE		DESCRIZIONE		DESCRIZIONE	