SEZIONE A - A
SPA V0
scala 1:50

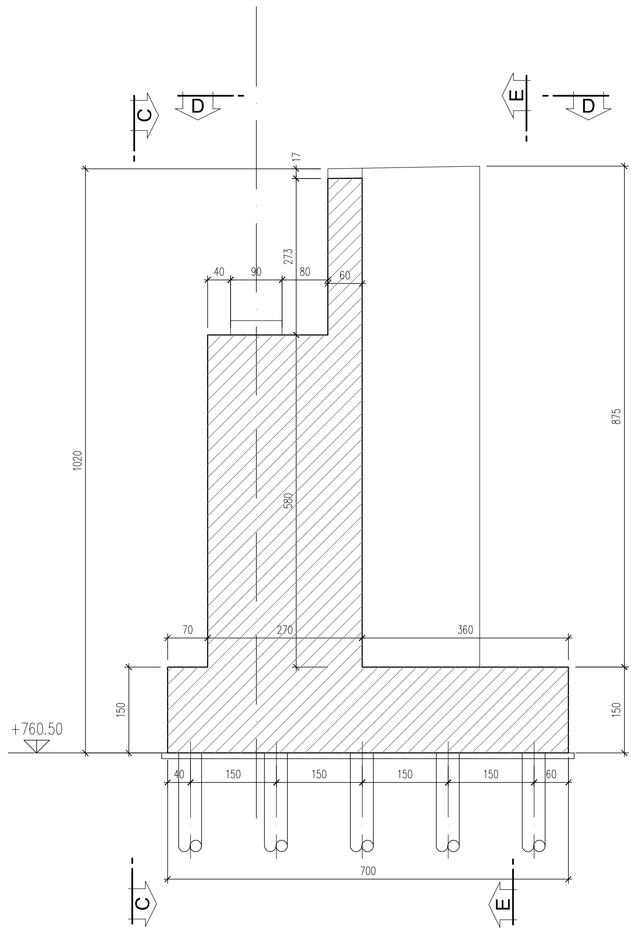

SEZIONE B - B
SPA V0
scala 1:50

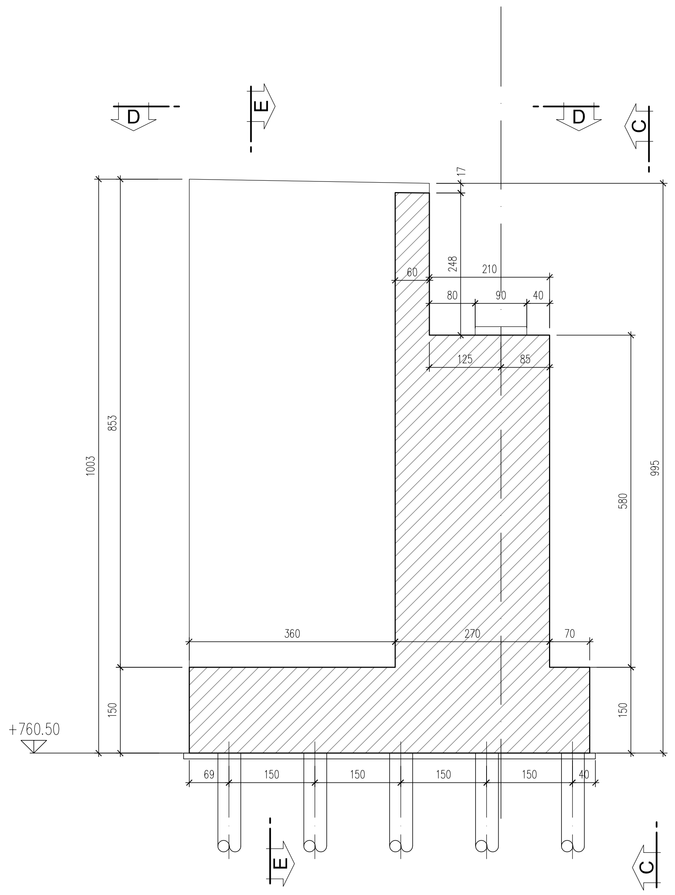

SEZIONE D - D
SPA V0
scala 1:50

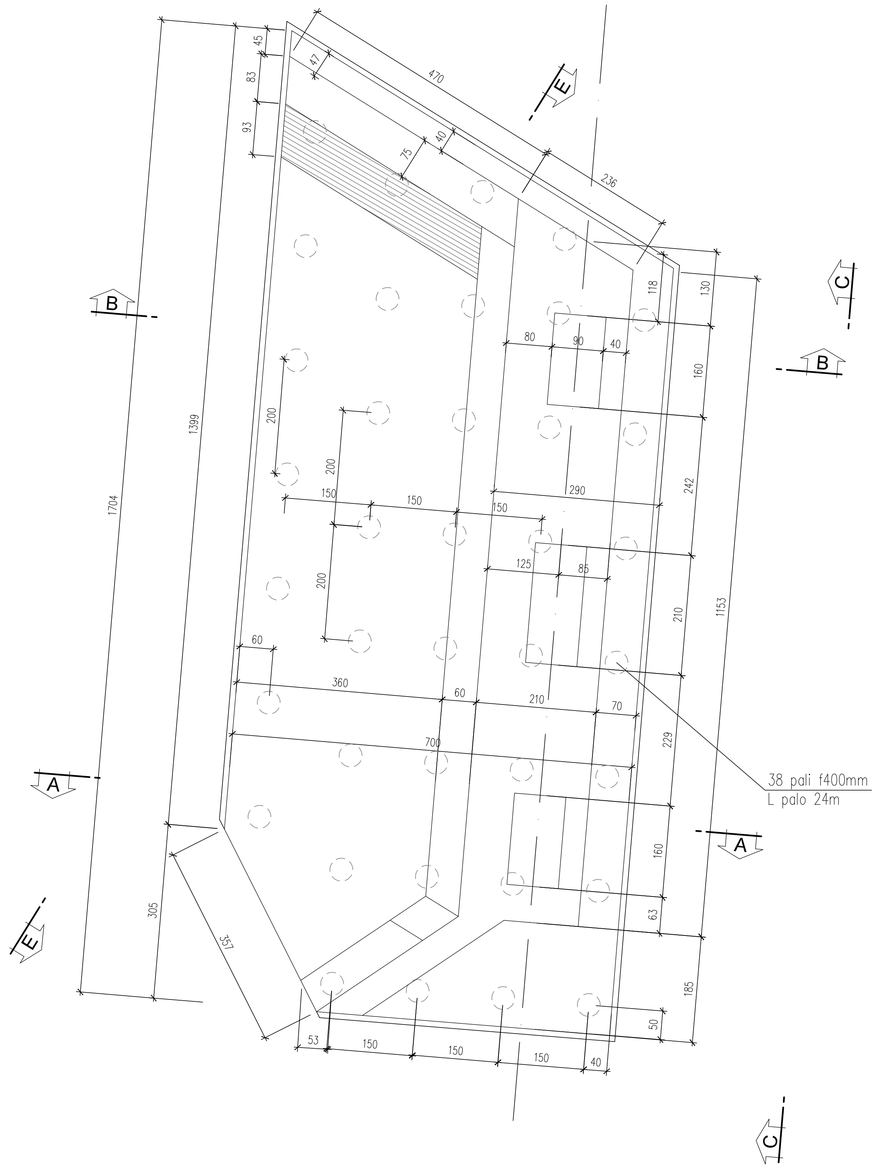

SEZIONE E - E
SPA V0
scala 1:50

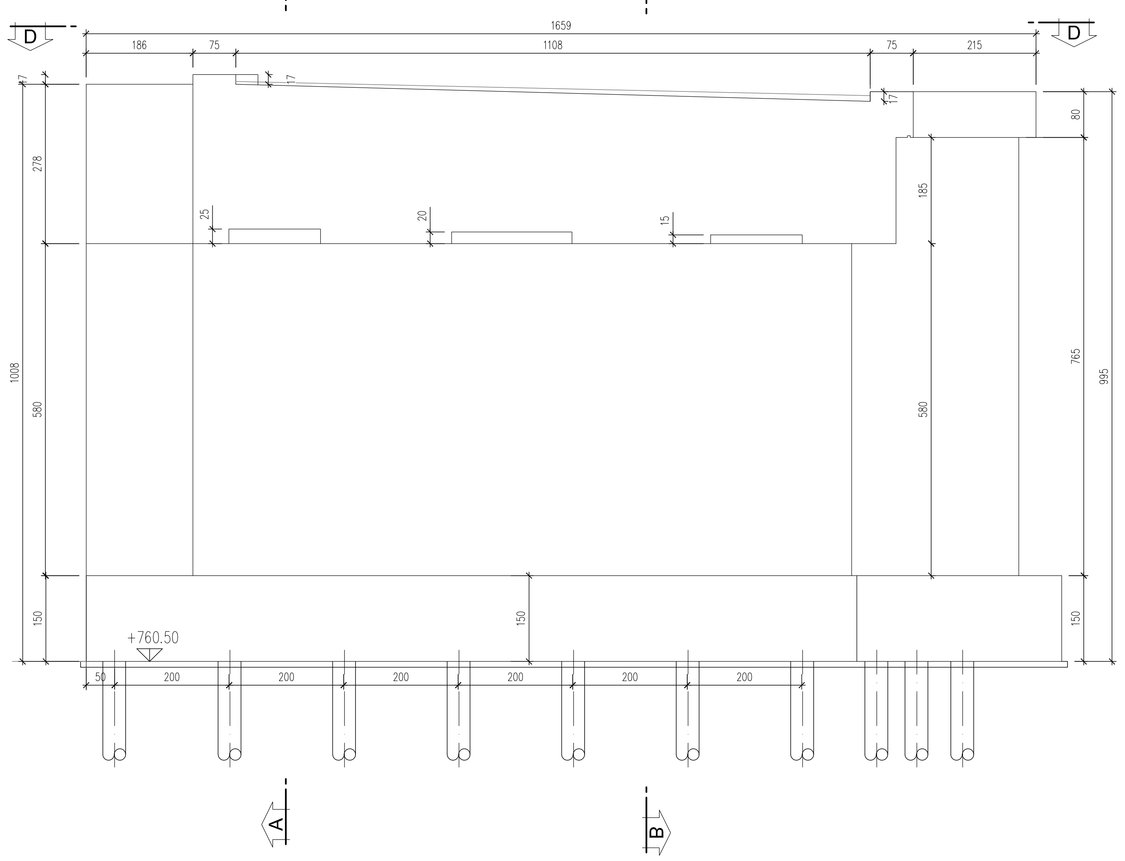

SEZIONE F - F
SPA V0
scala 1:50

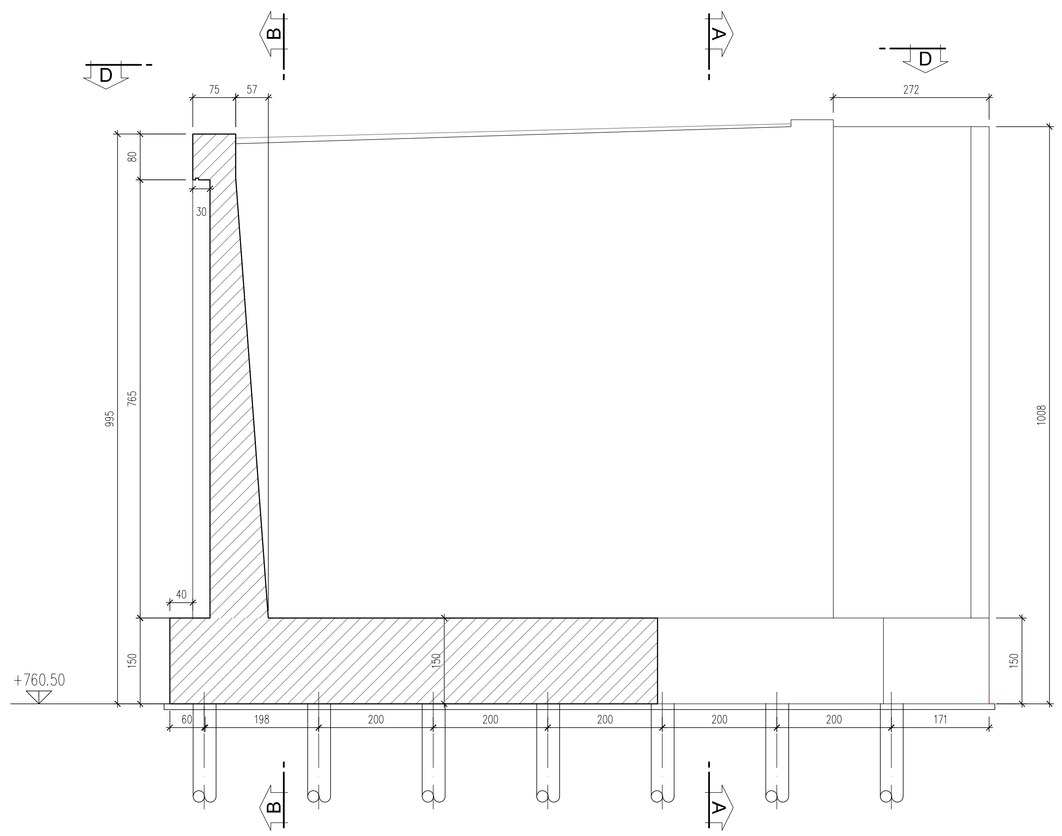

anas — Direzione Progettazione e Realizzazione Lavori

Variante alla S.S. 45 "Val di Trebbia"

Comuni di Torriglia e Montebruno

dal Km 31+500 (Costafontana) al Km 35+600 (Montebruno)

2° stralcio funzionale

PROGETTO DEFINITIVO

PROGETTAZIONE: ANAS - DIREZIONE PROGETTAZIONE E REALIZZAZIONE LAVORI

I PROGETTISTI:
Ing. Vincenzo Marzi
Ordine Ing. di Bari n. 3594

Ing. Giuseppe Danilo Maiyeri
Ordine Ing. di Roma n. A34610

Geol. Serena Majetta
Ordine Geologi del Lazio n. 928

IL COORDINATORE PER LA SICUREZZA IN FASE DI PROGETTAZIONE
Geom. Fabio Quondam

VISTO: IL RESPONSABILE DEL PROCEDIMENTO :
Ing. Giancarlo Luongo

PROTOCOLLO | DATA

OPERE D'ARTE MAGGIORI

Ponte sul Trebbia

SPALLA A - Pianta e sezioni di carpenteria (elevazione e fondazione)

CODICE PROGETTO (PROGETTO / LIV. PROG. / N. PROG.)	NOME FILE T00VI05STRCP03A	REVISIONE	SCALA:
DPGE03 D 1701	CODICE ELAB. T00VI05STRCP03	A	VARIE

REV.	DESCRIZIONE	DATA	REDATTO	VERIFICATO	APPROVATO
C					
B					
A	EMISSIONE	OTTOBRE 2018			