



Carta dei tipi forestali Scala 1:5000

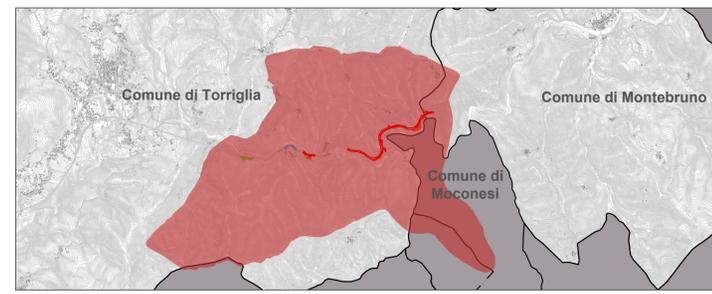

- LEGENDA**  
CARTA DEI TIPI FORESTALI
- |                                      |                                |
|--------------------------------------|--------------------------------|
| Impronte del progetto dell'opera     | Area di stoccaggio             |
| Area di cantiere base                | Piste di cantiere              |
| Area di cantiere operativo           | FR30X - Pioppeto Ripario       |
| LM30X - Acero-Frassineto d'invasione | FA20X - Faggeta Mesotrofica    |
| FR40X - Alneto di Ontano Nero        | OS10X - Orno-Ostrieto Pioniero |
| CA40X - Castagneto Neutrofilo        | NA - Non attribuito            |
| BS20X - Corileto d'invasione         | OS30X - Ostrieto Mesoxerofilo  |

- LOCALIZZAZIONE INTERVENTI PAESAGGISTICO-AMBIENTALI DI PROGETTO**
- 1- Ripristino paesaggistico ambientale dei cantieri
- |                                                                                |                                                                                      |
|--------------------------------------------------------------------------------|--------------------------------------------------------------------------------------|
| Ripristino paesaggistico-ambientale delle aree di cantiere (area a boschetto)  | Sistemazione a verde delle scarpate                                                  |
| Ripristino paesaggistico-ambientale delle aree di cantiere (area ad arbusteto) | Sistemazione paesaggistico-ambientale degli imbocchi delle gallerie                  |
| Ripristino paesaggistico-ambientale viabilità di cantiere                      | Rivestimento con pietra a spacco di muri di sostegno e paratie di sostegno e paratie |
- 2- Interventi di riconnessione del paesaggio con l'opera infrastrutturale
- |                                                                                                |
|------------------------------------------------------------------------------------------------|
| Ricostruzione e creazione di ambienti di interesse ecologico per i tratti di strada interclusi |
|------------------------------------------------------------------------------------------------|

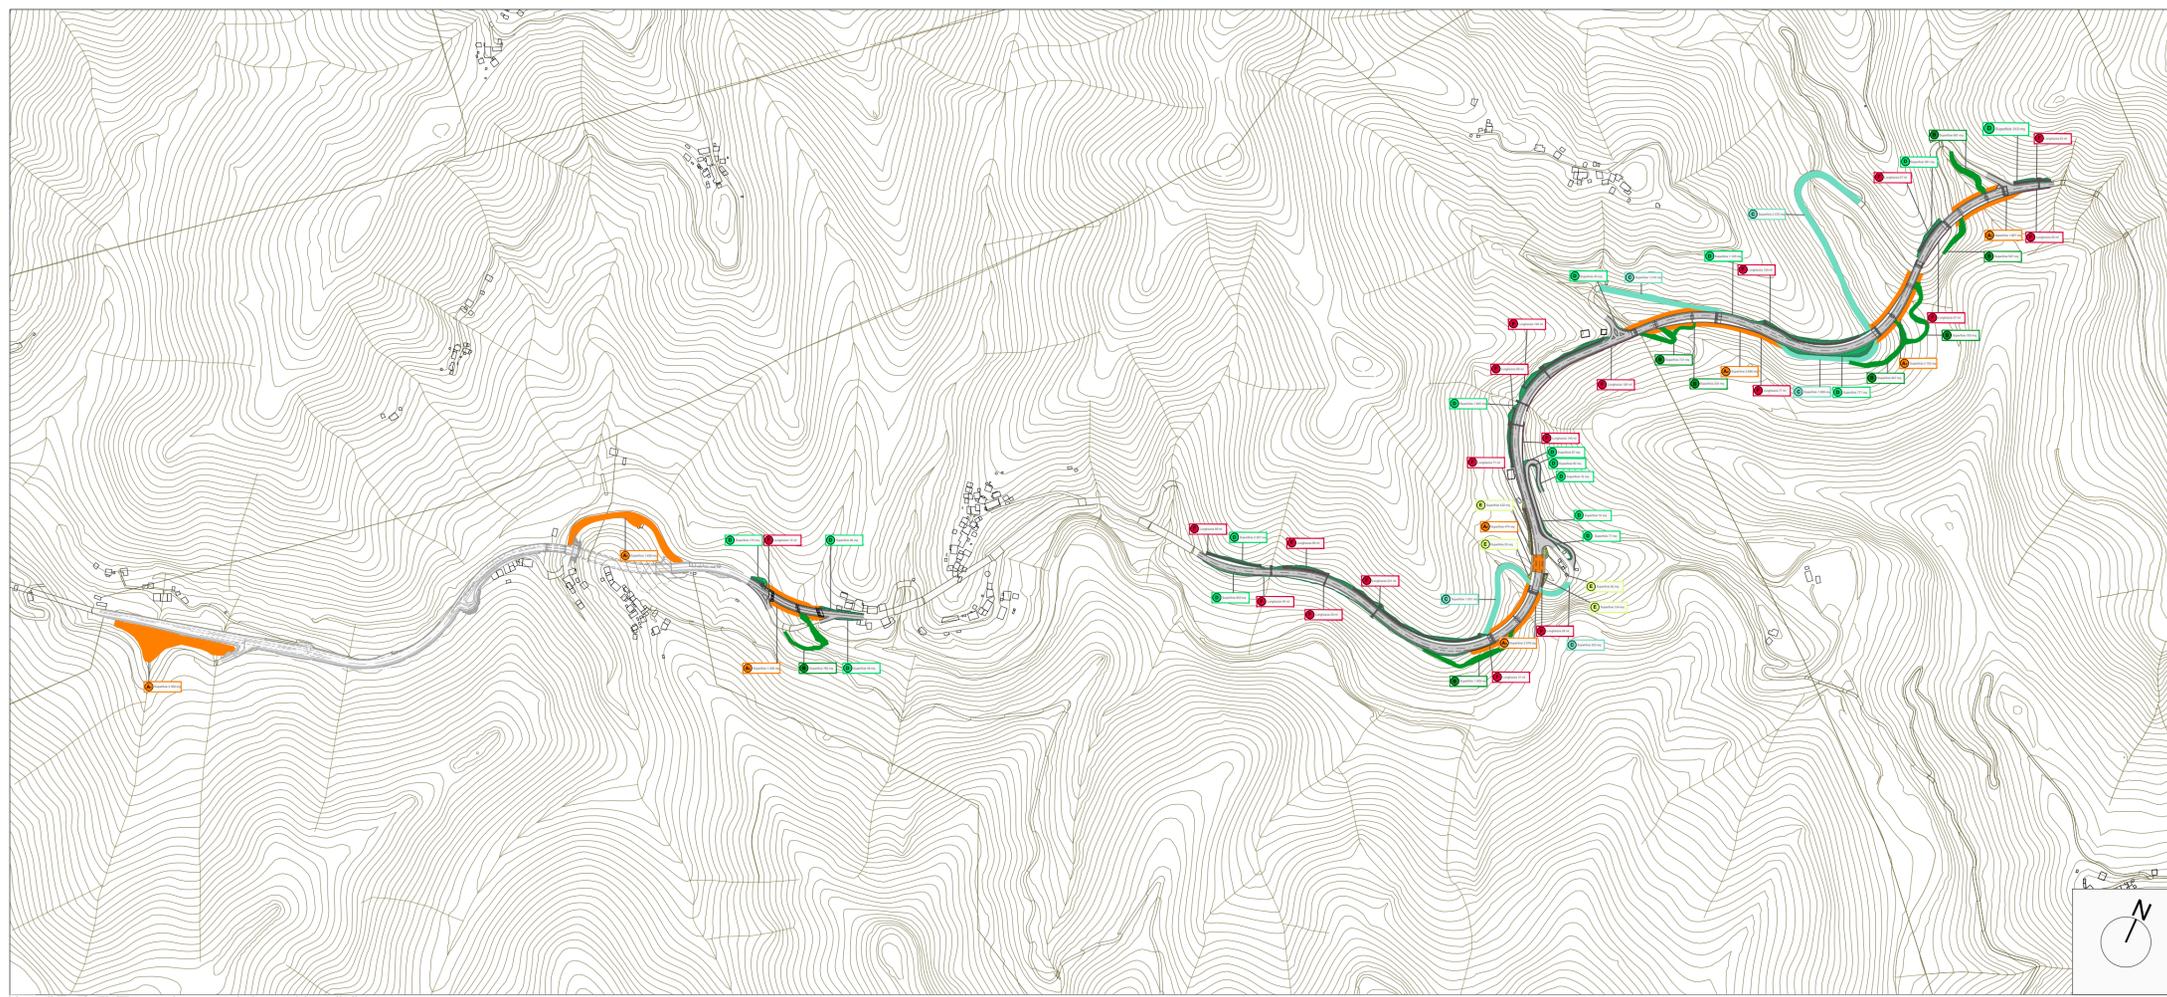

Localizzazione interventi paesaggistico-ambientali di progetto Scala 1:5000

**anas** *Direzione Progettazione e Realizzazione Lavori*

**Variante alla S.S. 45 "Val di Trebbia"**  
 Comuni di Torriglia e Montebruno  
 dal Km 31+500 (Costafontana) al Km 35+600 (Montebruno)  
 2° stralcio funzionale

**PROGETTO DEFINITIVO**

PROGETTAZIONE: ANAS - DIREZIONE PROGETTAZIONE E REALIZZAZIONE LAVORI

**PROGETTISTI:**  
 Ing. Vincenzo Marzi  
 Ordine Ing. di Bari n. 3594  
 Ing. Giuseppe Danilo Malgeri  
 Ordine Ing. di Roma n. A34610  
 Geol. Serena Majetta  
 Ordine Geologi del Lazio n. 928

**IL COORDINATORE PER LA SICUREZZA IN FASE DI PROGETTAZIONE**  
 Geom. Fabio Quondam

**VISTO: IL RESPONSABILE DEL PROCEDIMENTO:**  
 Ing. Giancarlo Luongo

PROTOCOLLO \_\_\_\_\_ DATA \_\_\_\_\_

**RELAZIONE PAESAGGISTICA**  
 Sezioni ambientali  
 Carta delle associazioni vegetazionali e localizzazione  
 interventi paesaggistico-ambientali di progetto

CODICE PROGETTO		NOME FILE		REVISIONE	SCALA:
PROGETTO	LIV. PROG.	N. PROG.	TO01A00AMBCT11_A	A	1:5000
DPGE03		CODICE ELAB. TO01A00AMBCT11			
C					
B					
A	EMISSIONE				
REV.	DESCRIZIONE	DATA	REDATTO	VERIFICATO	APPROVATO