




SEZIONE TIPO CON PARATIA DI CONTRORIPA SCALA 1:100

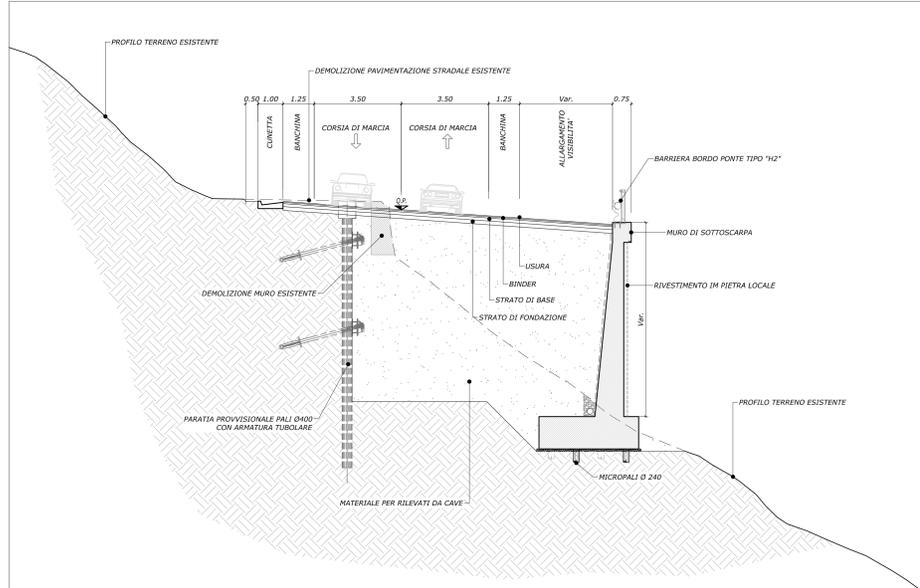


SEZIONE TIPO CON MURO DI SOTTOSCARPA SCALA 1:100

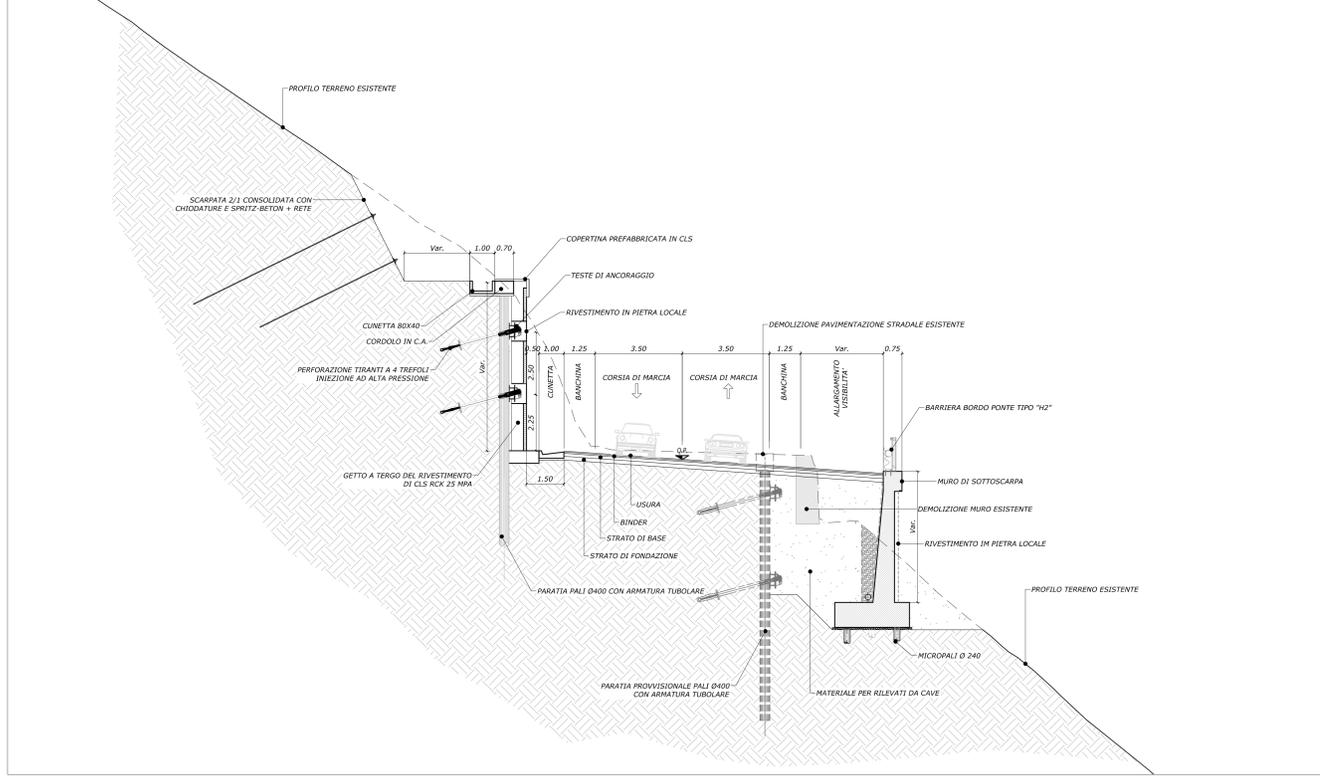


SEZIONE TIPO CON PARATIA DI CONTRORIPA E MURO DI SOTTOSCARPA SCALA 1:100

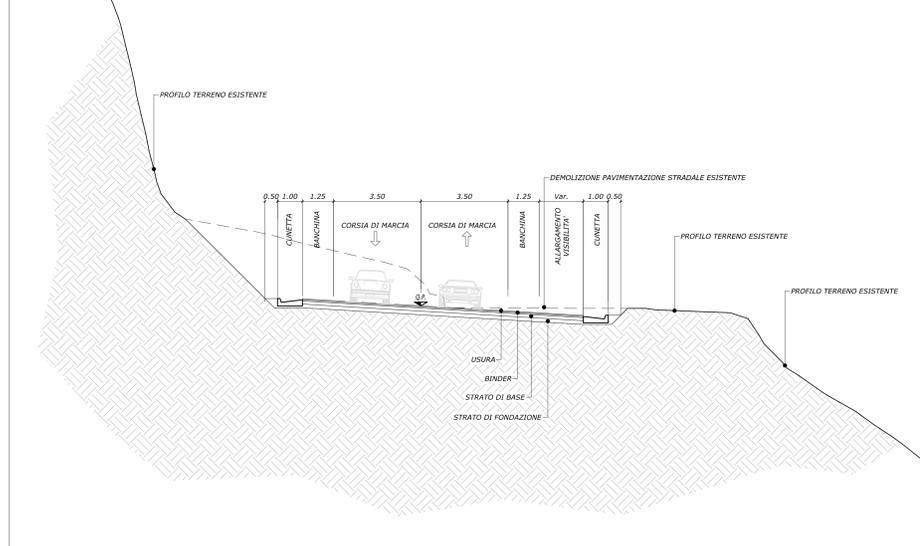


SEZIONE TIPO IN TRINCEA SCALA 1:100

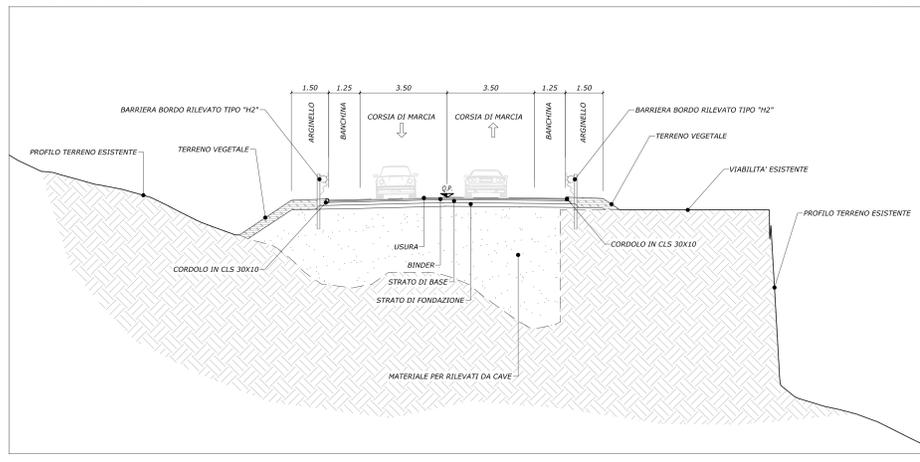


SEZIONE TIPO IN RILEVATO SCALA 1:100

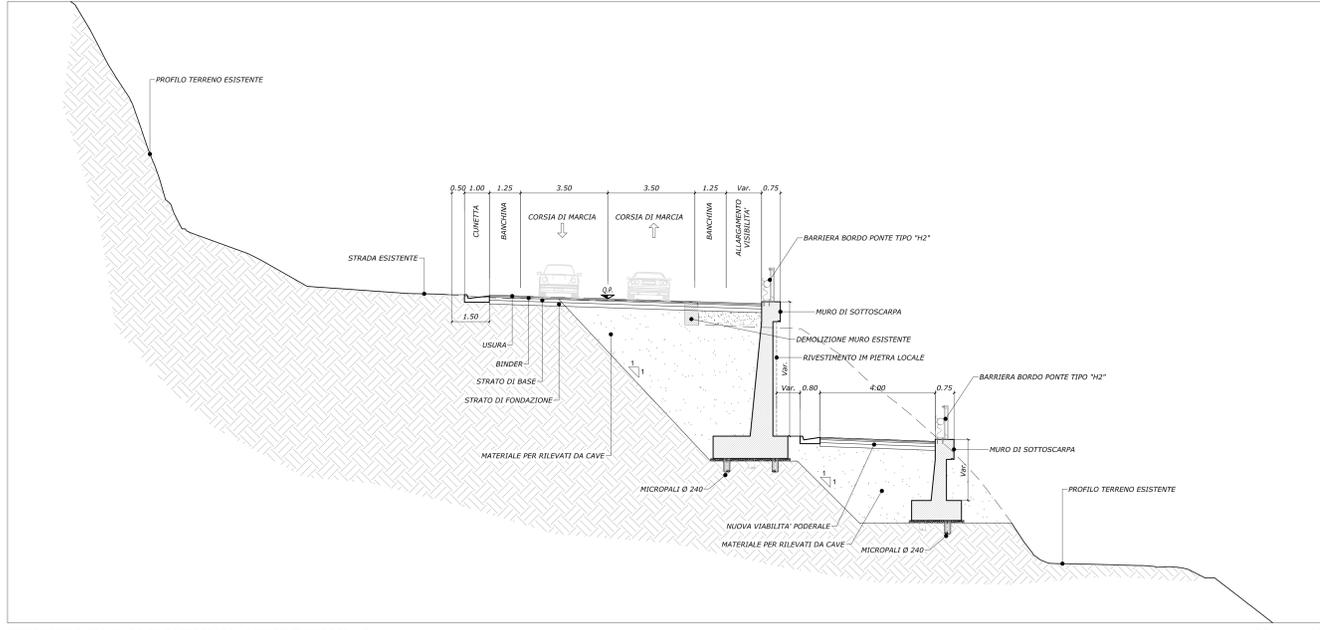


SEZIONE TIPO CON MURO DI SOTTOSCARPA E VIABILITA' PODERALE SCALA 1:100

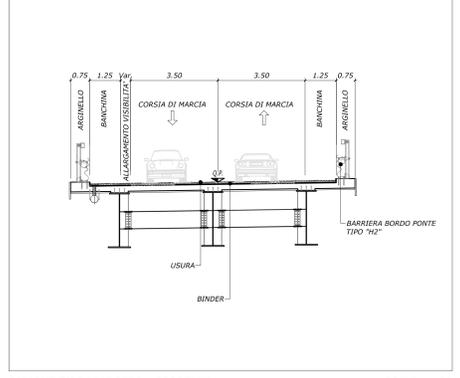

SEZIONE TIPO VIADOTTO - CORRENTE SCALA 1:100

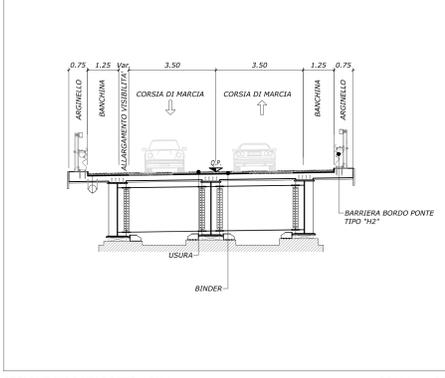

SEZIONE TIPO VIADOTTO - PILA SCALA 1:100

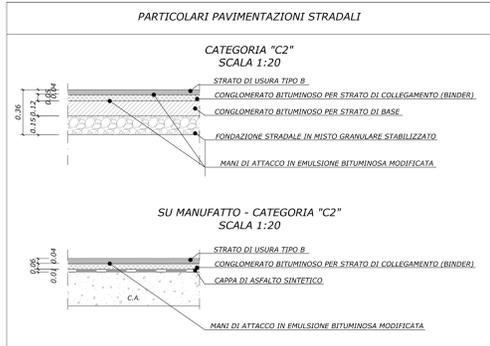

**anas** Direzione Progettazione e Realizzazione Lavori

Variante alla S.S. 45 "Val di Trebbia"  
Comuni di Torriglia e Montebruno  
dal Km 31+500 (Costafontana) al Km 35+600 (Montebruno)  
2° stralcio funzionale

PROGETTO DEFINITIVO

PROGETTAZIONE: ANAS - DIREZIONE PROGETTAZIONE E REALIZZAZIONE LAVORI

PROGETTISTI:  
Ing. Vincenzo Marzi  
Ordine Ing. di Bari n. 3394  
Ing. Giuseppe Danilo Magari  
Ordine Ing. di Roma n. 434610  
Geol. Serena Marotta  
Ordine Geologi del Lazio n. 528

COORDINATORE PER LA SICUREZZA IN FASE DI PROGETTAZIONE  
Geol. Fabio Quaresima

INISTO: IL RESPONSABILE DEL PROCEDIMENTO :  
Ing. Giancarlo Luongo

PROTOCOLLO DATA

STUDIO DI IMPATTO AMBIENTALE  
Inquadramento Progettuale  
Sezioni tipo corpo stradale e opere d'arte tracciato preferenziale

CODICE PROGETTO	NOME FILE	REVISIONE	SCALA:
DPGE03	1003AMBSZ01_A	A	1:100
PROGETTO	LIV. PROJ.	N. PROJ.	
ELAB.	CODICE ELAB.		
	T001A30AMB/SZ01		
C			
B			
A	EMMISSIONE		
REV.	DESCRIZIONE	DATA	REDATTO VERIFICATO APPROVATO