



COROGRAFIA Scala 1:200.000



1	29/10/19	AGGIORNAMENTO	Vitale	Santi	Sabbatini
0	04/07/19	EMISSIONE PER PERMESSI	Vitale	Santi	Sabbatini
Rev.	DATA	DESCRIZIONE	ELABORATO	VERIFICATO	APPROVATO
CLIENTE 		PROGETTISTA 		WBS CLIENTE NR/18199/R-L01 COD. TEC. 20354 COMM. SAIPEM023087-60	UNITA' 100
Impianto: MET. (4105693) DERIVAZIONE PER MARATEA COLLEGAMENTO DA DER. PER MARATEA AD ALL. COMUNE DI TORTORA DN 250 (10"), DP 75 bar ED OPERE CONNESSE IN COMUNE DI LAURIA			DISEGNO LB-D-83209		
			REVISIONE 1		
			FG. 1 DI 3		
STRUMENTI DI TUTELA E PIANIFICAZIONE COMUNALI			SCALA 1:10000		

COLLEGAMENTO DA DER. PER MARATEA AD ALL. COMUNE DI TORTORA
DN 250 (10"), DP 75 bar ED OPERE CONNESSE IN COMUNE DI LAURIA

STRUMENTI DI TUTELA E PIANIFICAZIONE COMUNALI

1	29/10/19	AGGIORNAMENTO	VITALE	SANTI	SABBATINI	Foglio 2 di 3 Scala 1:10000
0	04/07/19	EMISSIONE PER PERMESSI	VITALE	SANTI	SABBATINI	
INDICE	DATA	REVISIONI	ELABORATO	VERIFICATO	APPROVATO	
Cliente		Progettista		Dis. LB-D-83209		
						

Il presente disegno è di proprietà aziendale - La Società tutelerà i propri diritti a termine di legge.

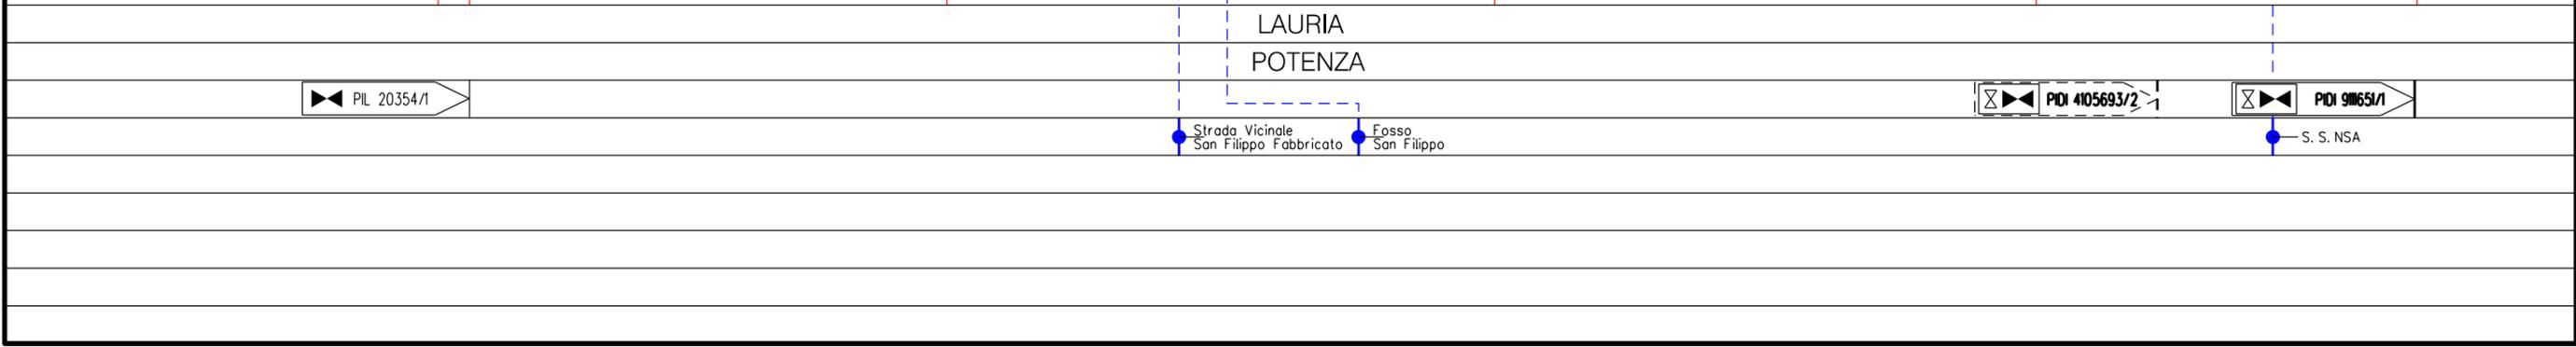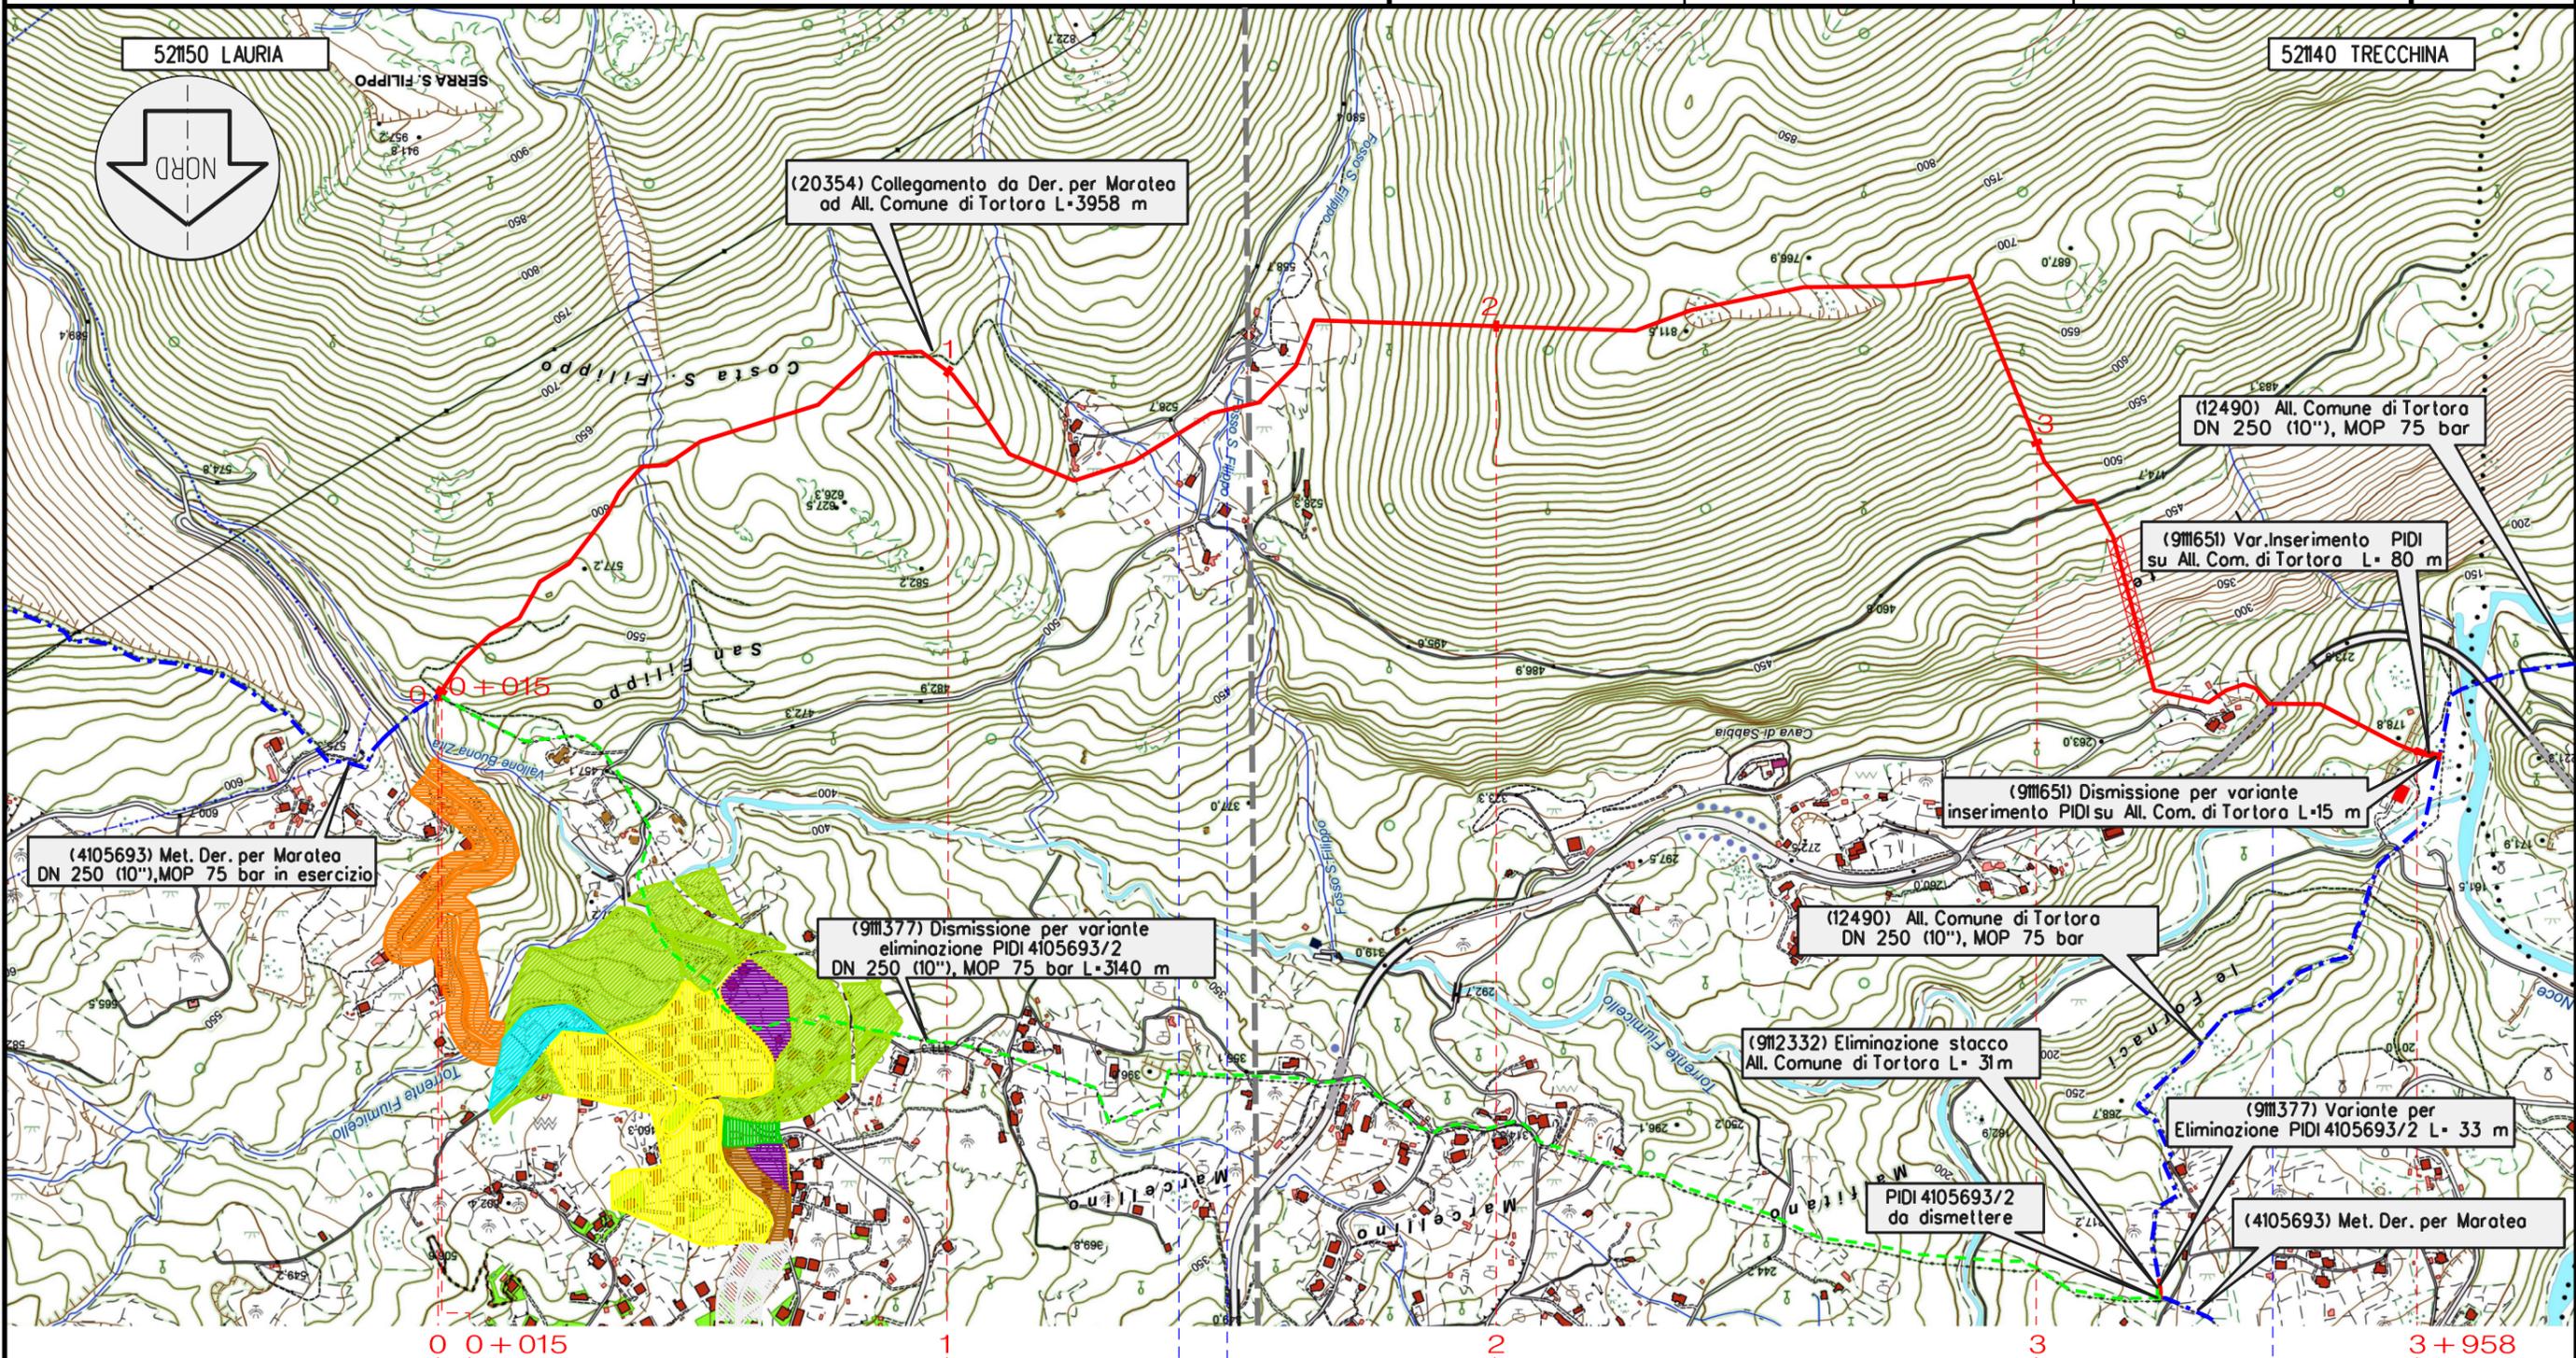

1	29/10/19	AGGIORNAMENTO	VITALE	SANTI	SABBATINI	Foglio 3 di 3 Scala 1:10000
0	04/07/19	EMISSIONE PER PERMESSI	VITALE	SANTI	SABBATINI	
INDICE	DATA	R E V I S I O N I	ELABORATO	VERIFICATO	APPROVATO	
Cliente			Progettista			Dis. LB-D-83209

LEGENDA

SIMBOLOGIA CARTOGRAFICA

- | | | | |
|--|---|--|---|
| | Metanodotto in progetto | | Altre condotte di terzi |
| | Metanodotti in esercizio | | Altri metanodotti in progetto |
| | Metanodotti da porre fuori esercizio e recuperare | | Gallerie, Tunnel, Mini-Microtunnel, Raise Boring e T.O.C. |
| | Aree impianti stacco-terminale in progetto | | Impianti di linea in progetto |
| | Aree impianti stacco-terminale esistenti | | Impianti di linea su rete in esercizio |
| | Piazzola di stoccaggio tubazioni | | Impianti di linea da porre fuori esercizio e recuperare |
| | Strada di accesso all'impianto | | Depositi temporanei |
| | Adeguamento strade esistenti | | Strade di accesso provvisorio |
| | | | Limite sovrapposizione fogli |

SIMBOLOGIA MECCANICA

- Punto di intercettazione di linea (P.I.L.)
- Punto di intercettazione di derivazione importante (P.I.D.I.)
- Punto di intercettazione di derivazione semplice con stacco da P.I.L. (P.I.D.S.)
- Punto di intercettazione e derivazione semplice con stacco da Linea (P.I.D.S.)
- Punto di intercettazione con discaggio di allacciamento (P.I.D.A.)
- Punto predisposto per il discaggio di allacciamento (P.P.D.A.)
- Punto di sezionamento elettrico terminale (P.S.E.T.)
- Stazione predisposta per lancio e ricevimento PIG
- Impianto di riduzione/regolazione della pressione

SIMBOLOGIA TEMATICA

PIANO REGOLATORE GENERALE COMUNE DI LAURIA – Zonizzazione del territorio

- C7 – ZONA DI ESPANSIONE
- C17 – ZONA DI ESPANSIONE: CONSOLIDAMENTO
- D4 – ZONA ARTIGIANATO
- E1 – ZONA AGRICOLA
- F8 – ZONA SERVIZI PRIVATI
- G – ZONA VERDE PUBBLICO
- L3 – ZONA AGRITURISTICA
- L4 – ZONA AGRITURISTICA DI CONSOLIDAMENTO
- ZONA DI RISPETTO STRADALE

Il presente disegno è di proprietà aziendale - La Società tutelerà i propri diritti a termine di legge.

Progressiva chilometrica	CHILOMETRO	N.
Comuni	COMUNE	
Province	PROVINCIA	
Impianti		TIPO - N. - PROGR, km
Attraversamenti		TIPO - N. - ESISTENTE
		TIPOLOGIA ATTRAVERSATA (SS n. **, corso d'acqua, ferrovia, ecc.)

FONTE:
- P.R.G. Comune di Lauria