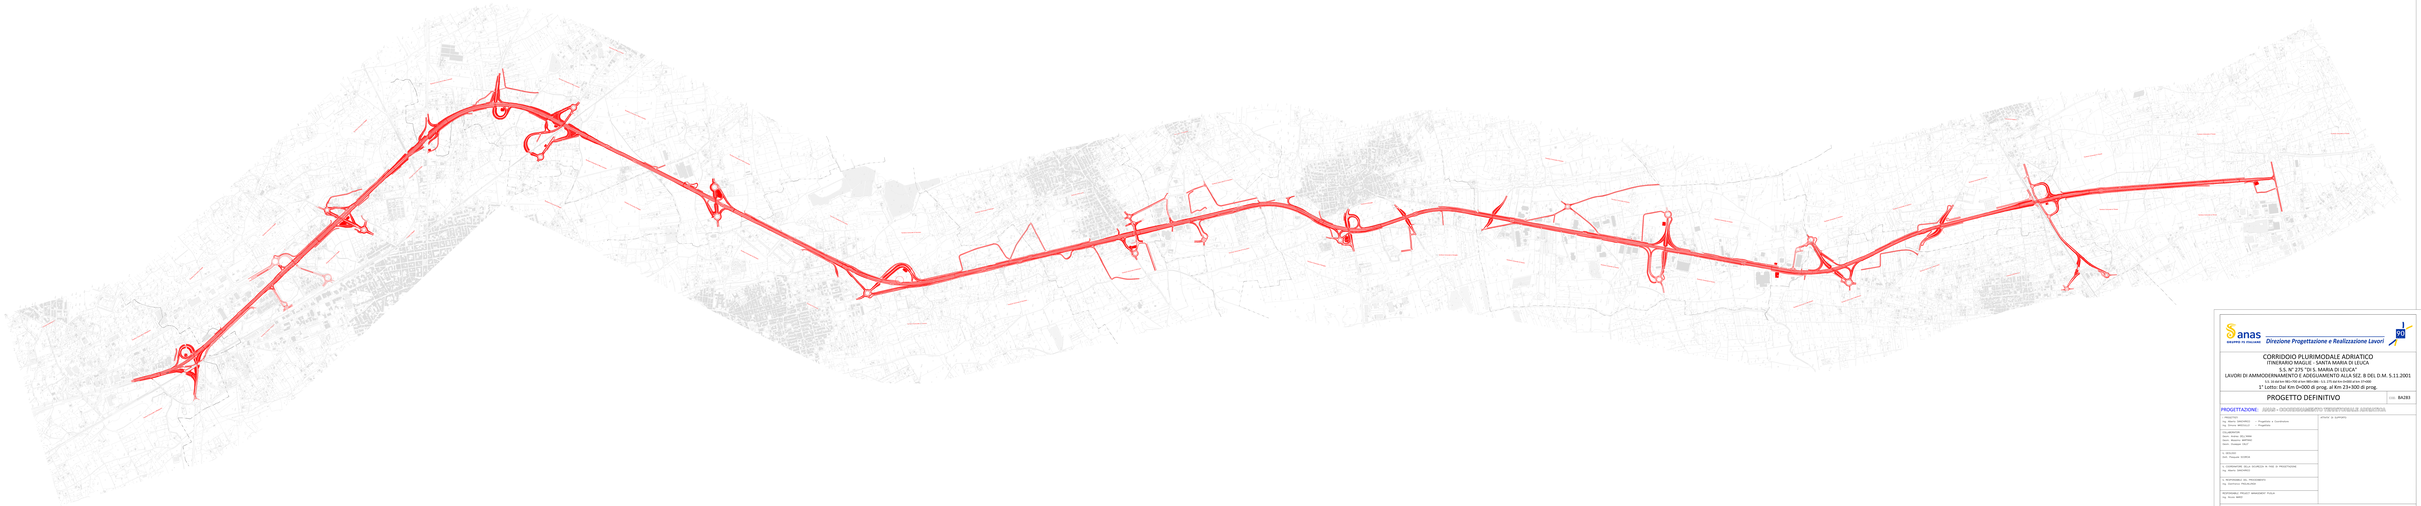

anas
GRUPPO FS ITALIANE

Direzione Progettazione e Realizzazione Lavori

CORRIDOIO PLURIMODALE ADRIATICO
ITINERARIO MAGLIE - SANTA MARIA DI LEUCA
S.S. N° 275 "DI S. MARIA DI LEUCA"
LAVORI DI AMMODERNAMENTO E ADEGUAMENTO ALLA SEZ. B DEL D.M. 5.11.2001
S.S. 16 dal km 864+700 al km 886+600 - S.S. 275 dal km 0+000 al km 37+000
1° Lotto: Dal Km 0+000 di prog. al Km 23+300 di prog.

PROGETTO DEFINITIVO

cod. BA283

PROGETTAZIONE: ANAS - COORDINAMENTO TERRITORIALE ADRIATICO

DIRIGENTE Ing. Vincenzo ARCHIDIACONO Ing. Donato MENCUCCI — Progettista e Coordinatore Ing. Giovanni — Progettista	ATTUATORE DI SUPPORTO
COLLABORATORI Geom. Angelo ALLI RAGNI Geom. Antonio BARTOLI Geom. Giuseppe CALIT'	
IL GEOLOGO Geol. Pasquale SCOPELLITI	
IL COORDINATORE PER LA SICUREZZA IN FASE DI PROGETTAZIONE Ing. Marco IANNUZZELLI	
IL RESPONSABILE DEL PROCEDIMENTO Ing. Vincenzo ARCHIDIACONO	
IL DIRETTORE DEI LAVORI Ing. Giuseppe MARIANO Ing. Donato MENCUCCI	

INQUADRAMENTO DELL'INTERVENTO

GENERALI

Cartografia con Planimetria Generale di Progetto

CODICE PROGETTO	NOME FILE	REVISIONE	SCALA
PROGETTO — LIV. PROG. — N. PROG. 1 1 3 8 0 4 D D 0 0 1	T00_GE00_GEN_PP01_IB.dwg CODICE ELAB. T 0 0 G E 0 0 G E N P P 0 1 I B	00	1:1000
0	REVISIONE DEL PROGETTO DEFINITIVO DEL 2017	Agosto 2018	
-	REVISIONE DEL PROGETTO DEFINITIVO	Novembre 2017	

REV.	DESCRIZIONE	DATA	REDATTO	VERIFICATO	APPROVATO