

anas Direzione Progettazione e Realizzazione Lavori

CORRIDOIO PLURIMODALE ADRIATICO
ITINERARIO MAGLIE - SANTA MARIA DI LEUCA
S.S. N° 275 "DI S. MARIA DI LEUCA"
LAVORI DI AMMODERNAMENTO E ADEGUAMENTO ALLA SEZ. B DEL D.M. 5.11.2001
 S.S. 16 dal km 981+700 al km 985+386 - S.S. 275 dal km 0+000 al km 37+000
1° Lotto: Dal Km 0+000 di prog. al Km 23+300 di prog.

PROGETTO DEFINITIVO COD. BA 283

PROGETTAZIONE: ANAS - COORDINAMENTO TERRITORIALE ADRIATICA

ATTRESC DI SUPPORTO
 Studio S.I.T. - Servizi di Informazione Territoriale - Traccato

PROGETTISTI:
 Ing. Alberto SANCERICO - Progettista e Coordinatore
 Ing. Simone MISCELLI - Progettista

COLLABORATORI:
 Geom. Andrea DELL'ANNA
 Geom. Massimo MARTINO
 Geom. Giuseppe CALO'

R. GEOL.:
 Dott. Pasquale SECORA

IL COORDINATORE IN FASE DI PROGETTAZIONE:
 Ing. Alberto SANCERICO


IL RESPONSABILE DEL PROCEDIMENTO:
 Ing. Gianfranco PAGGIOLINI

RESPONSABILE PROJECT MANAGEMENT:
 Ing. Nicola MARO'

RILIEVI E INDAGINI
RILIEVI TOPOGRAFICI
CARTOGRAFIA - 526122

CODICE PROGETTO		NOME FILE	REVISIONE	SCALA:
PROGETTO	LV. PROJ. N. PROJ.	526122-045	A	1:5000
LO503A	01701	CODICE ELAB. P00P500CRTEFLO7		

REV.	DESCRIZIONE	DATA	REDATTO	VERIFICATO	APPROVATO
A	REVISIONE DEL PROGETTO DEFINITIVO	Luglio 2017	Nicola D'Esio		

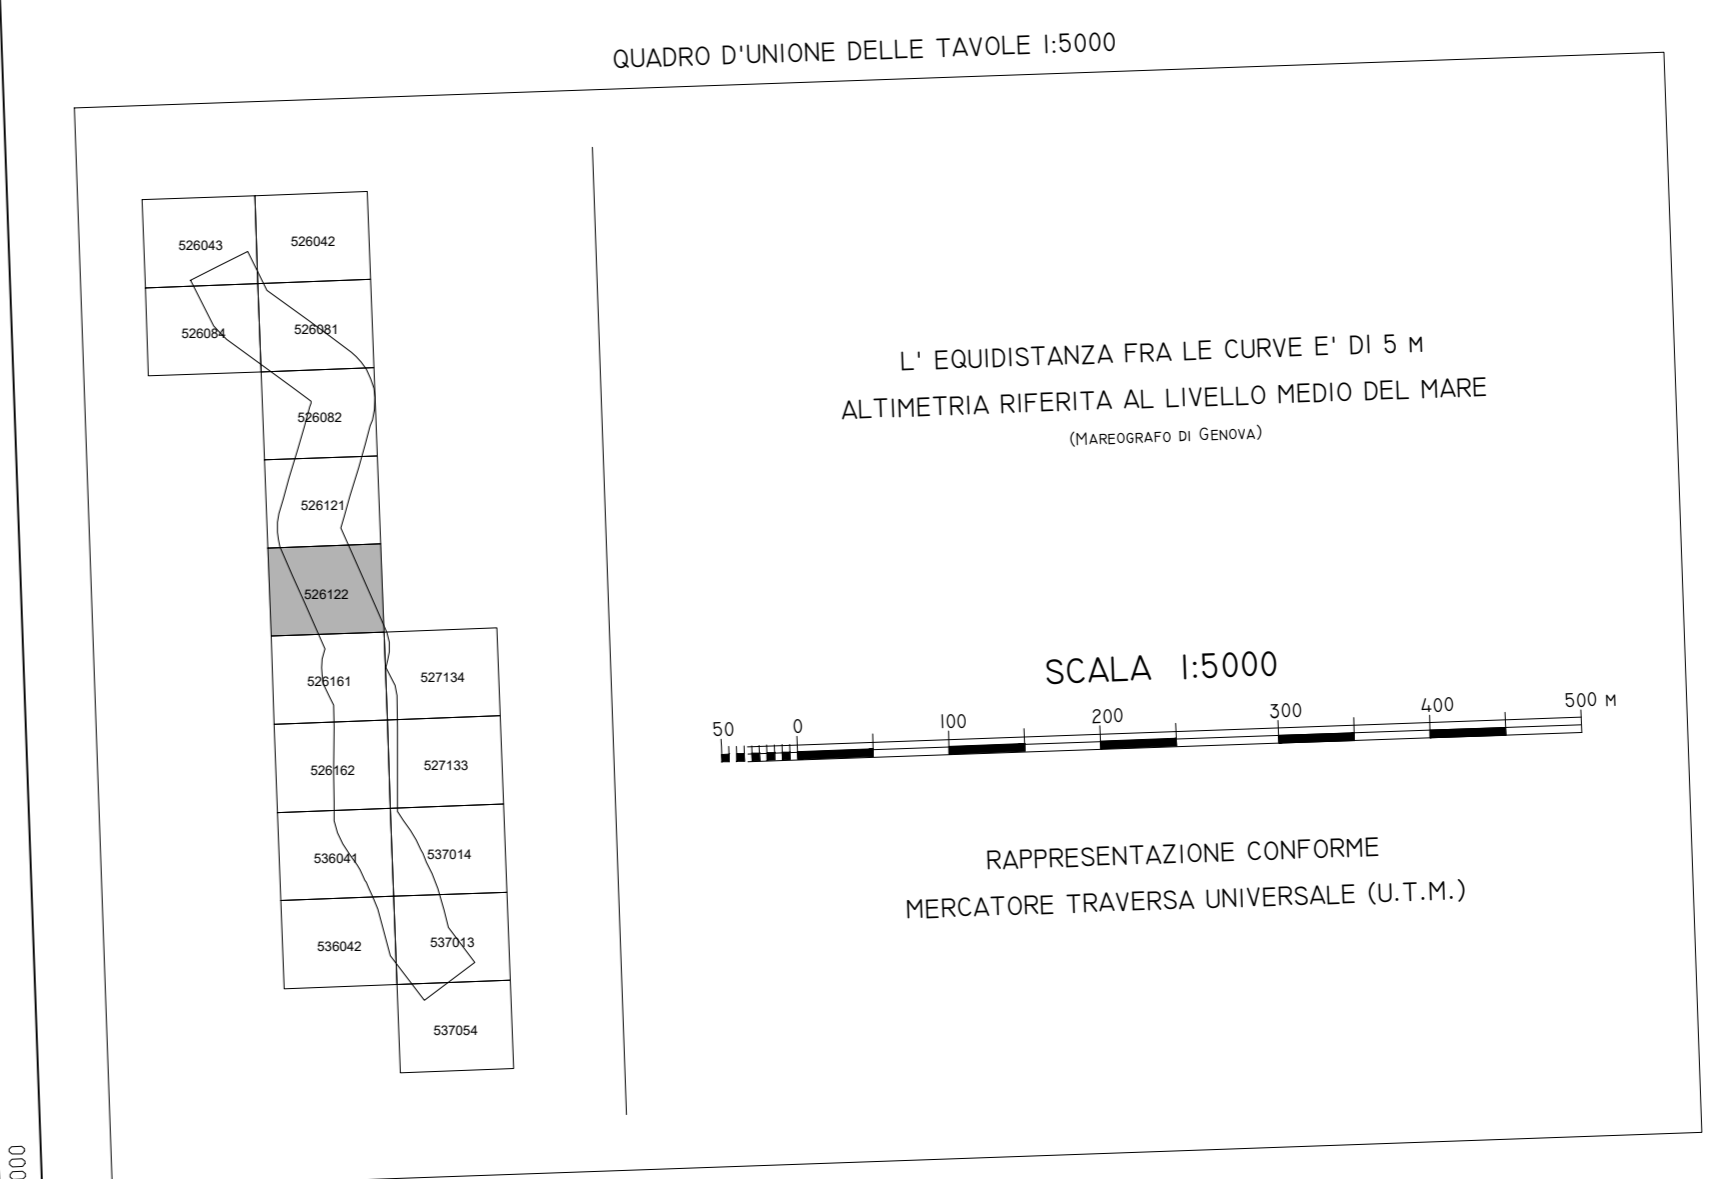

LEGENDA

Edificio civile	Strada asfalt.	Canale
Capanna industriale	Strada non asf.	Vasca
Edificio religioso	Sentiero	Quota al vertice
Edificio annesso	Manicampio	Suspensione rapp.
Edificio in costruzione	Mura di cinta	Curve di livello
Monumento	Mura di sostegno	Linea veduta
Baracca	Mura a secco	Arco
Torione	Stipa	Alveoli
Torre	Linea elettrica	Vigneto
Parco	Acquedotto	Linea Comune

SIT Servizi di Informazione Territoriale S.r.l.
 Piazza Papa Giovanni Paolo II, 8 70015 NOCI (BA)

TEL. 080 457 85 00 - Fax 080 457 07 50
 Via. P.zza S. Maria 10/11 70015 NOCI (BA)
 Sito Internet: http://www.sit-anas.it
 email: anas@sit-anas.it