



**Direzione Progettazione e Realizzazione Lavori**

**CORRIDOIO PLURIMODALE ADRIATICO  
ITINERARIO MAGLIE - SANTA MARIA DI LEUCA  
S.S. N° 275 "DI S. MARIA DI LEUCA"  
LAVORI DI AMMODERNAMENTO E ADEGUAMENTO ALLA SEZ. B DEL D.M. 5.11.2001  
S.S. 16 dal km 981+700 al km 985+386 - S.S. 275 dal km 0+000 al km 37+300  
1° Lotto: Dal Km 0+000 di prog. al Km 23+300 di prog.**

**PROGETTO DEFINITIVO** COD. BA 283


**PROGETTAZIONE: APAS - COORDINAMENTO TERRITORIALE ADRIATICA**

I PROGETTISTI Ing. Alberto SANCERICO - Progettista e Coordinatore Ing. Stefano MISCELLI - Progettista	ATTRESC DI SUPPORTO Studio S.I.T. - Servizi di Informazione Territoriale - Traccato
COLLABORATORI Geom. Andrea DELL'AVANA Geom. Massimo MARTINO Geom. Giuseppe CALO'	
IL GEODATA Geom. Pasquale SECORA	
IL COORDINATORE IN FASE DI PROGETTAZIONE Ing. Alberto SANCERICO	
IL RESPONSABILE DEL PROCEDIMENTO Ing. Gianfranco PAGGIOLINI	
RESPONSABILE PROJECT MANAGEMENT Ing. Nicola MARO	

**RILIEVI E INDAGINI  
RILIEVI TOPOGRAFICI  
CARTOGRAFIA - 526162**

CODICE PROGETTO	NOME FILE	REVISIONE	SCALA:
PROGETTO: 10503A 0 1701	526162.dwg	A	1:5000
ELAB.:	POPPESCOCRTFLO9		
A	REVISIONE DEL PROGETTO DEFINITIVO	Luglio 2012	Nicola D'Esio
REV.	DESCRIZIONE	DATA	REDAITTO VERIFICATO APPROVATO

QUADRO D'UNIONE DELLE TAVOLE 1:5000

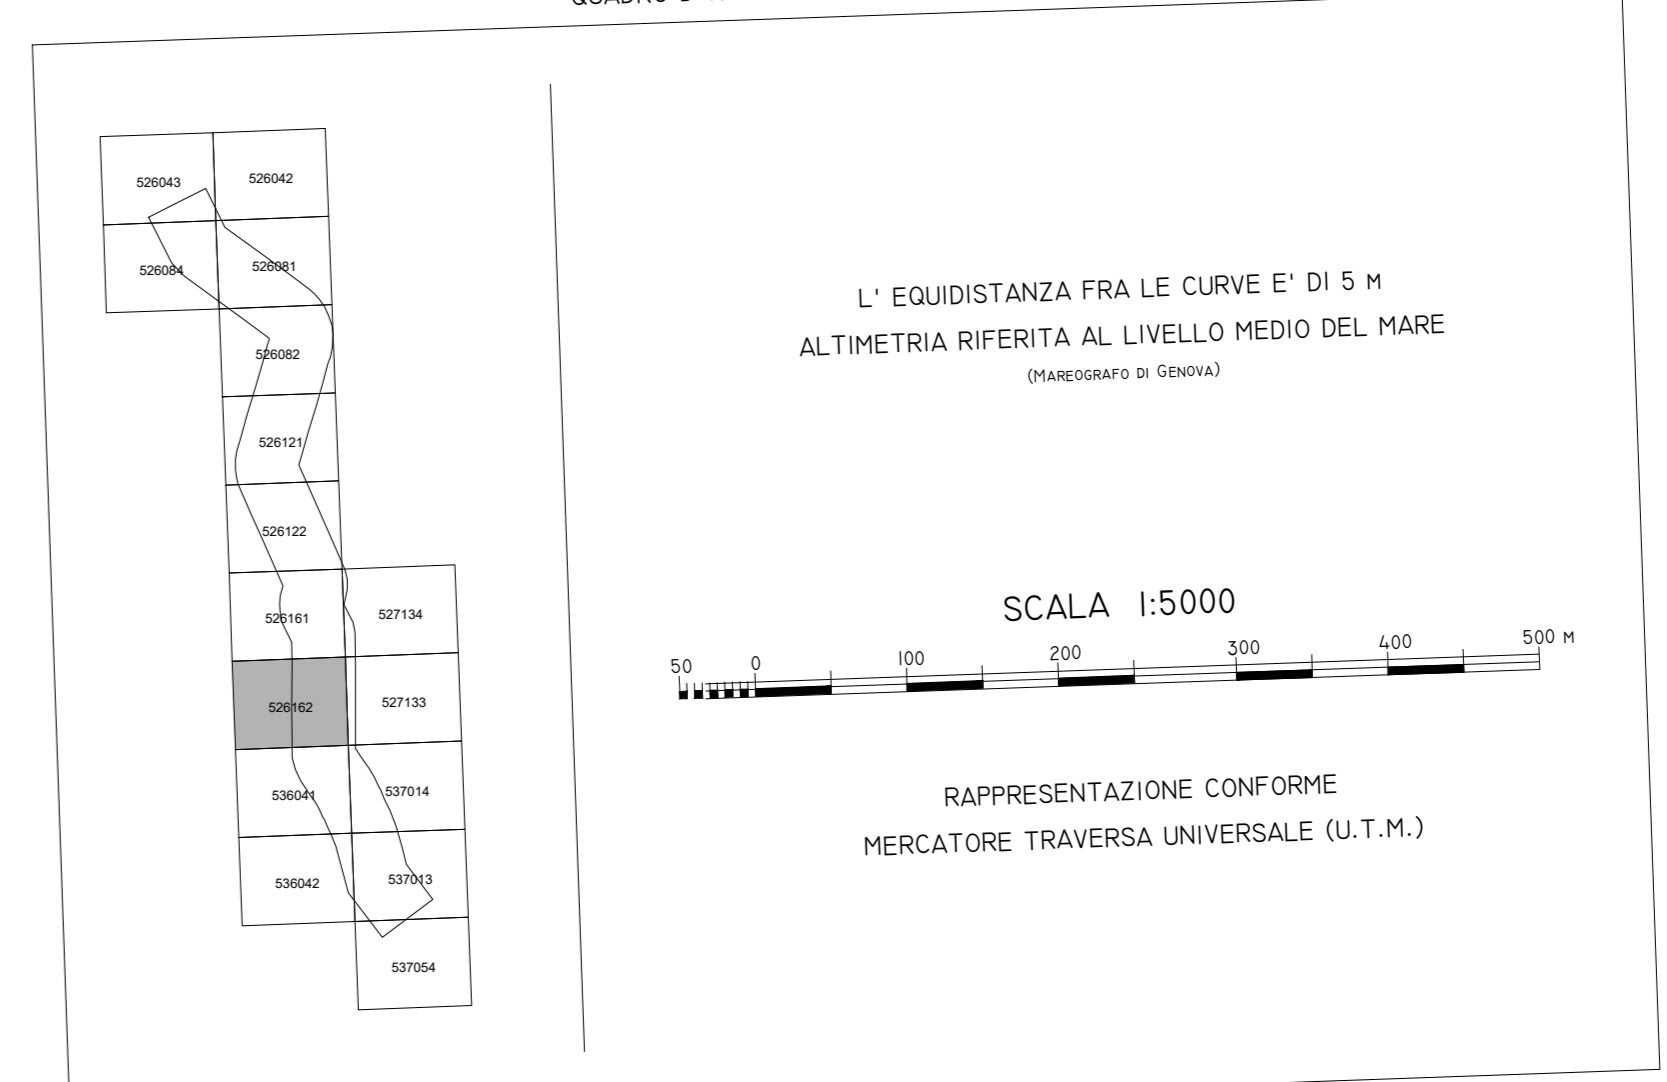

**LEGENDA**

Edificio civile	Strada asfalt.	Canale
Capannone industriale	Strada non asf.	Vasca
Edificio religioso	Sentiero	Quota di scavo
Edificio annesso	Margine	Scarpata rocc.
Edificio in costruzione	Mura di cinta	Scarpata non rocc.
Monumento	Mura di sostegno	Curve di livello
Baracca	Mura a secco	Linea veduta
Torione	Mura	Arco
Torre	Linea spartitra	Vigneto
Parco	Acquedotto	Linea Comune

**SIT** Servizi di Informazione Territoriale S.r.l.  
Piazza Papa Giovanni Paolo II, 8 70015 NOCI (BA)

TEL. 080 492 800 081 - Fax 080 492 07 50  
C.A.P. 70015 NOCI (BA)  
C.O.G. 080 492 800 081  
www.sit.it