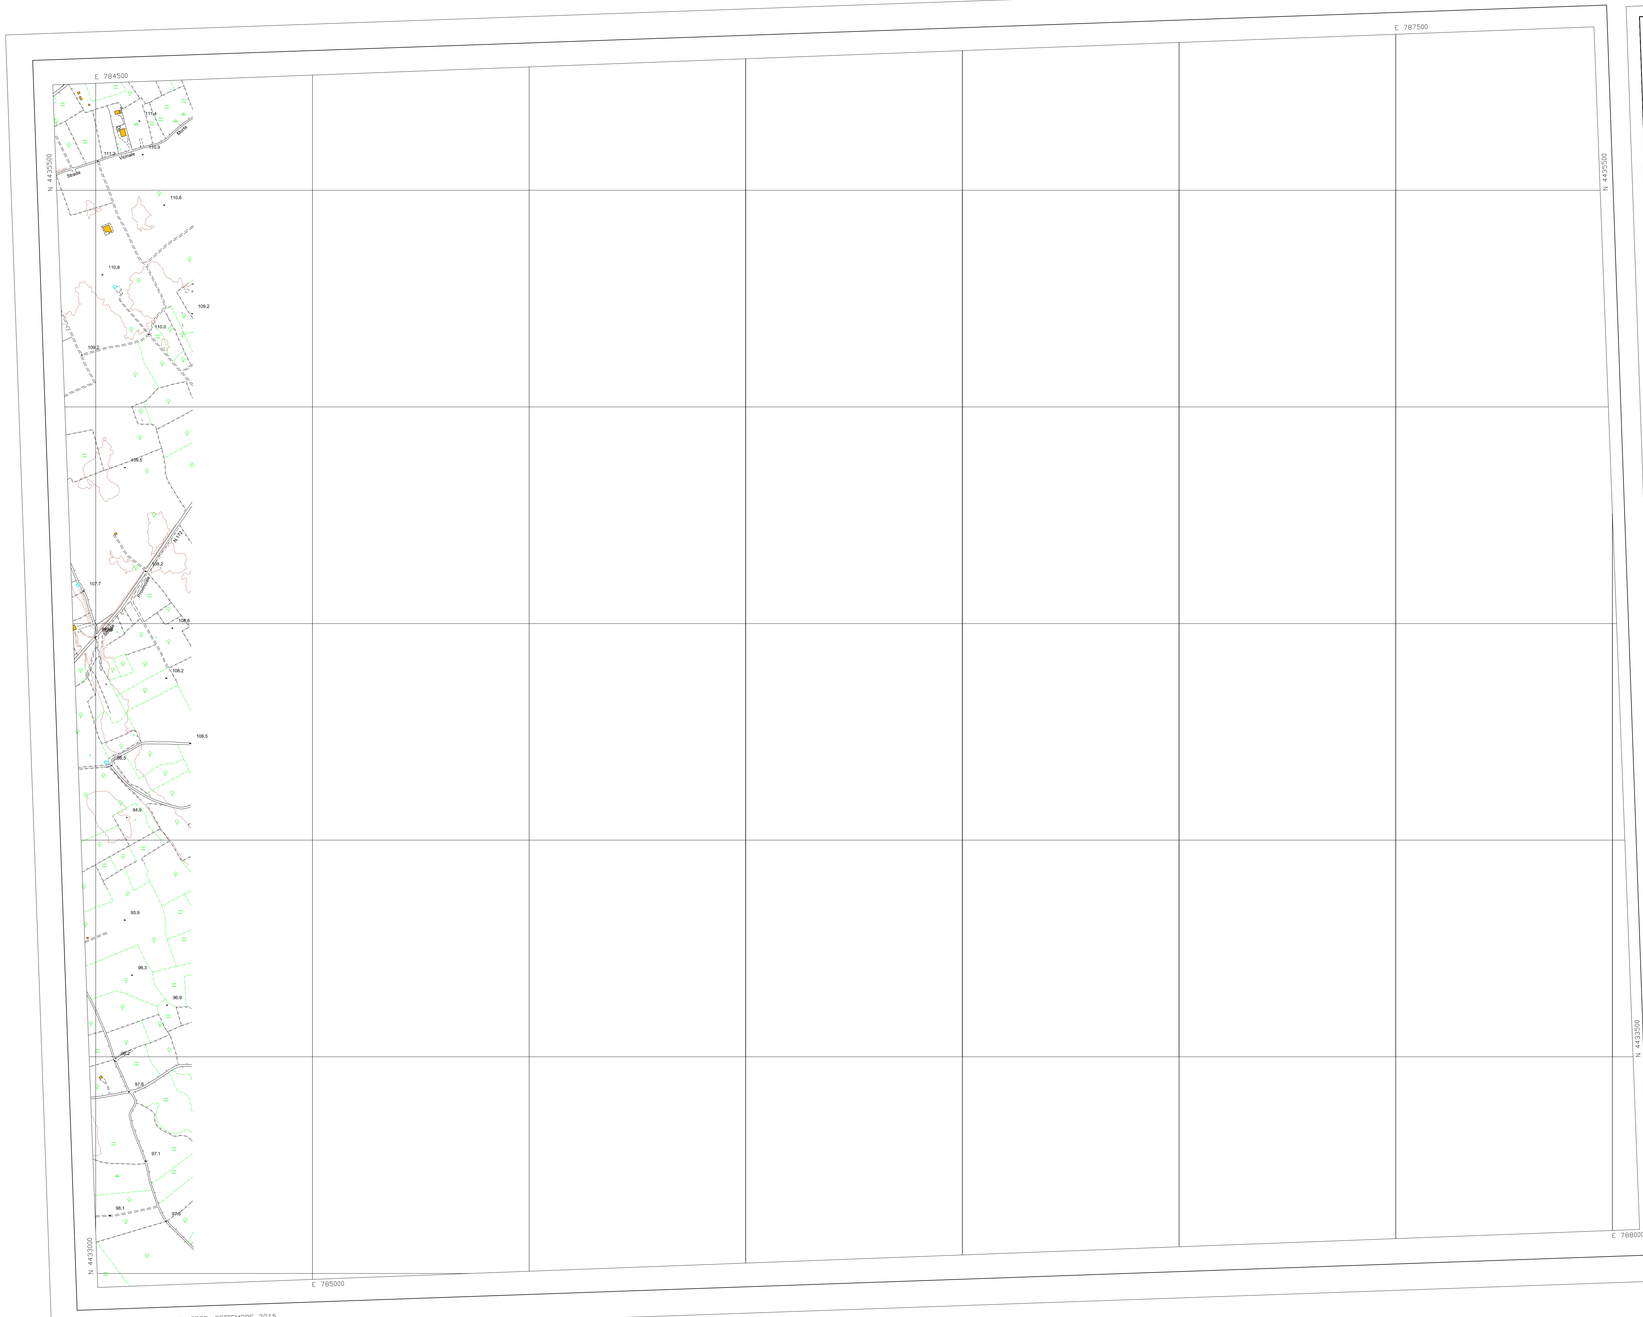

ESECUZIONE RIPRESE AEREE: SETTEMBRE 2015

anas

Direzione Progettazione e Realizzazione Lavori

CORRIDOIO PLURIMODALE ADRIATICO

ITINERARIO MAGLIE - SANTA MARIA DI LEUCA

S.S. N° 275 "DI S. MARIA DI LEUCA"

LAVORI DI AMMODERNAMENTO E ADEGUAMENTO ALLA SEZ. B DEL D.M. 5.11.2001

S.S. 16 dal km 981+700 al km 985+386 - S.S. 275 dal Km 0+000 al km 37+000

1° Lotto: Dal Km 0+000 di prog. al Km 23+300 di prog.

PROGETTO DEFINITIVO

COD. BA 283

PROGETTAZIONE: ANAS - COORDINAMENTO TERRITORIALE ADRIATICA

I PROGETTISTI
Ing. Alberto SANCHIRICO – Progettista e Coordinatore
Ing. Simona MASCIULLO – Progettista

COLLABORATORI
Geom. Andrea DELL'ANNA
Geom. Massimo MARTANO
Geom. Giuseppe CALO'

IL GEOLOGO
Dott. Pasquale SCORCIA

IL COORDINATORE IN FASE DI PROGETTAZIONE
Ing. Alberto SANCHIRICO

IL RESPONSABILE DEL PROCEDIMENTO
Ing. Gianfranco PAGLIALUNGA

RESPONSABILE PROJECT MANAGEMENT
Ing. Nicola MARZI

ATTIVITA' DI SUPPORTO
Studio S.I.T.– Servizi di Informazione Territoriale – Tracciato

RILIEVI E INDAGINI

RILIEVI TOPOGRAFICI

CARTOGRAFIA - 527133

CODICE PROGETTO (PROGETTO / LIV. PROG. / N. PROG.)	NOME FILE 527133.dwg / CODICE ELAB.	REVISIONE	SCALA:
L0503A D 1701	P00PS00CRTFL10	A	1:5000

REV.	DESCRIZIONE	DATA	REDATTO	VERIFICATO	APPROVATO
A	REVISIONE DEL PROGETTO DEFINITIVO	Luglio 2017	Nicola D'Elia		

QUADRO D'UNIONE DELLE TAVOLE 1:5000

L' EQUIDISTANZA FRA LE CURVE E' DI 5 M

ALTIMETRIA RIFERITA AL LIVELLO MEDIO DEL MARE

(MAREOGRAFO DI GENOVA)

SCALA 1:5000

50 0 100 200 300 400 500 m

RAPPRESENTAZIONE CONFORME

MERCATORE TRAVERSA UNIVERSALE (U.T.M.)

LEGENDA

Edificio civile		Strada asfalt.		Canale	
Capannone Industriale		Strada non asf.		Vasca	
Edificio Religioso		Sentiero		Quota di scavo	
Edificio diroccato		Mureciapede		Scarpata rapp.	
Edificio in costruzione		Muro in calce		Scarpata non rapp.	
Monumento		Muro di sostegno		Curva di livello	
Boracco		Muro a secco		Linde colture	
Tettoia		Siepe		Arboreto	
Serra		Linea elettrica		Vigneto	
Ferrovia		Acquedotto		Linde Comunale	

SIT SERVIZI DI INFORMAZIONE TERRITORIALE S.r.l.

Servizi di Informazione Territoriale S.r.l.

Piazza Papa Giovanni Paolo II, 8 70015 NOCI (BA)

Tel. 080.497.60.98 - Fax 080.497.07.58
Cod. Fisc./P.IVA 04163760721
Sito Internet http://www.sit-puglia.it
info generali: info@sit-puglia.it