

Direzione Progettazione e Realizzazione Lavori

CORRIDOIO PLURIMODALE ADRIATICO
ITINERARIO MAGLIE - SANTA MARIA DI LEUCA
S.S. N° 275 "DI S. MARIA DI LEUCA"
LAVORI DI AMMODERNAMENTO E ADEGUAMENTO ALLA SEZ. B DEL D.M. 5.11.2001
 S.S. 16 dal km 981+700 al km 985+386 - S.S. 275 dal km 0+000 al km 37+000
1° Lotto: Dal Km 0+000 di prog. al Km 23+300 di prog.

PROGETTO DEFINITIVO COD. BA 283


PROGETTAZIONE: ANAS - COORDINAMENTO TERRITORIALE ADRIATICA

I PROGETTISTI Ing. Alberto SANCERICO - Progettista e Coordinatore Ing. Simone MISCELLI - Progettista	ATTUACI DI SUPPORTO Studio S.I.T. - Servizi di Informazione Territoriale - Tracciato
COLLABORATORI Geom. Andrea DELL'ANNA Geom. Massimo MARTINO Geom. Giuseppe CALO'	
IL GEOMETRA Geom. Pasquale SECORA	
IL COORDINATORE IN FASE DI PROGETTAZIONE Ing. Alberto SANCERICO	
IL RESPONSABILE DEL PROCEDIMENTO Ing. Antonino PAGALUNA	
RESPONSABILE PROJECT MANAGEMENT Ing. Nicola MARO	

RILIEVI E INDAGINI
RILIEVI TOPOGRAFICI
CARTOGRAFIA - 527134

CODICE PROGETTO		NOME FILE	REVISIONE	SCALA:
PROGETTO	LIV. PROG. N. PROG.	527134-001	A	1:5000
LO503A	0 0701	CODICE ELAB. P00P5000RTFL11		
REV.	DESCRIZIONE	DATA	REDATTO	VERIFICATO
A	REVISIONE DEL PROGETTO DEFINITIVO	Luglio 2017	Nicola D'Esio	VERIFICATO
				APPROVATO

QUADRO D'UNIONE DELLE TAVOLE 1:5000

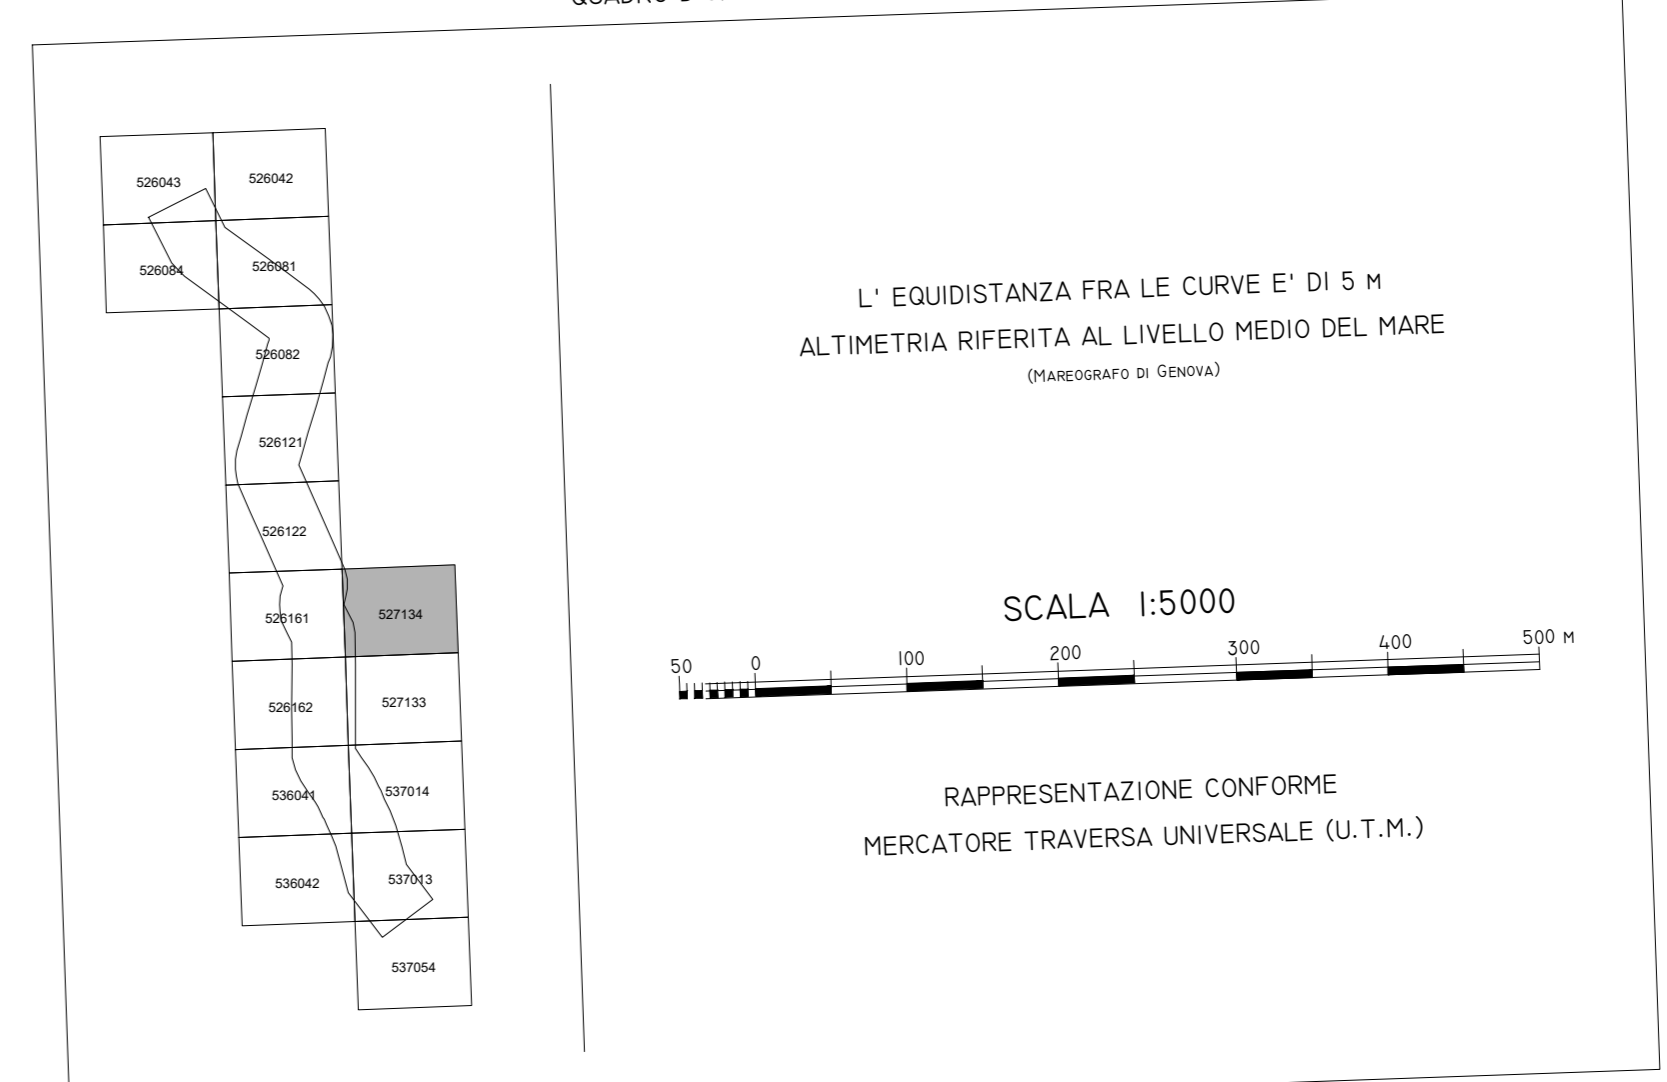

LEGENDA

Edificio civile	Strada asfalt.	Canale
Capannoni industriali	Strada non asf.	Vasca
Edificio religioso	Sentiero	Quota al vertice
Edificio annesso	Margine	Scarpata regim.
Edificio in costruzione	Mura di cinta	Scarpata non regim.
Manufatto	Mura di sostegno	Curve di livello
Barriera	Mura a secco	Linea costiera
Torione	Mura	Arco
Stato	Linea spartitra	Vigneto
Servo	Acquedotto	Linea Comune
Parco		

SIT Servizi di Informazione Territoriale S.r.l.
 Piazza Papa Giovanni Paolo II, 8 70015 NOCI (BA)

TEL. 080 492 800 081 - Fax 080 492 07 50
 C.A.P. 70015 NOCI (BA)
 C.C.I.A.A. NOCI (BA)
 C.O.N.C.E. NOCI (BA)
 C.O.N.C.E. NOCI (BA)