



Direzione Progettazione e Realizzazione Lavori

**CORRIDOIO PLURIMODALE ADRIATICO
ITINERARIO MAGLIE - SANTA MARIA DI LEUCA**
S.S. N° 275 "DI S. MARIA DI LEUCA"
LAVORI DI AMMODERNAMENTO E ADEGUAMENTO ALLA SEZ. B DEL D.M. 5.11.2001
S.S. 16 dal km 981+700 al km 985+386 - S.S. 275 dal km 0+000 al km 37+300
1° Lotto: Dal Km 0+000 di prog. al Km 23+300 di prog.

PROGETTO DEFINITIVO COD. BA 283


PROGETTAZIONE: APAS - COORDINAMENTO TERRITORIALE ADRIATICA

I PROGETTISTI Ing. Alberto SANCERICO - Progettista e Coordinatore Ing. Simone MISCELLI - Progettista	ATTRESC DI SUPPORTO Studio S.I.T. - Servizi di Informazione Territoriale - Traccato
COLLABORATORI Geom. Andrea DELL'ANNA Geom. Giovanni MARTINO Geom. Giuseppe CALO'	
IL GEODATA Dott. Pasquale SECORA	
IL COORDINATORE IN FASE DI PROGETTAZIONE Ing. Alberto SANCERICO	
IL RESPONSABILE DEL PROCEDIMENTO Ing. Giovanni PAGGIOLINI	
RESPONSABILE PROJECT MANAGEMENT Ing. Nino MARO	

**RILIEVI E INDAGINI
RILIEVI TOPOGRAFICI
CARTOGRAFIA - 536041**

CODICE PROGETTO	NOME FILE	REVISIONE	SCALA:
PROGETTO: L0503A 01701	536041.dwg	A	1:5000
ELAB. P00P00C00RTFL12			
A	REVISIONE DEL PROGETTO DEFINITIVO	Luglio 2012	Nicola D'Esio
REV.	DESCRIZIONE	DATA	REDAITTO VERIFICATO APPROVATO

QUADRO D'UNIONE DELLE TAVOLE 1:5000

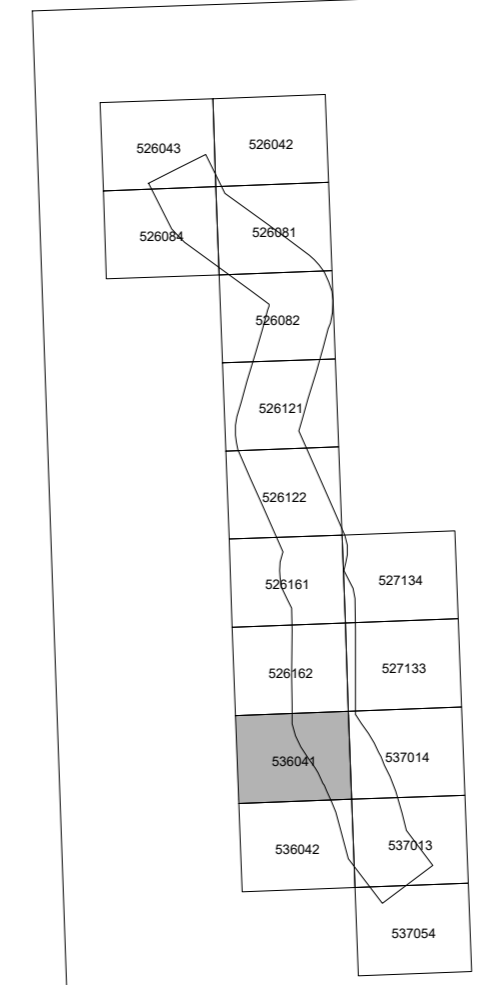

L' EQUIDISTANZA FRA LE CURVE E' DI 5 M
ALTIMETRIA RIFERITA AL LIVELLO MEDIO DEL MARE
(Ripiegatura di Genova)

SCALA 1:5000

RAPPRESENTAZIONE CONFORME
MERCATORE TRAVESSA UNIVERSALE (U.T.M.)

LEGENDA

Edificio civile	Strada asfalt.	Canale
Capannoni industriali	Strada non asf.	Vasca
Edificio religioso	Strada	Quota al suolo
Edificio annesso	Margine	Suspensione asf.
Edificio in costruzione	Mura di cinta	Cune di limite
Manufatto	Mura di sostegno	Limite vedute
Barriera	Mura a secco	Arco
Torione	Mura	Arco
Stato	Linea spartiacque	Vigneto
Parco	Acquedotto	Linea Comune

SIT Servizi di Informazione Territoriale S.r.l.
Piazza Papa Giovanni Paolo II, 8 70015 NOCI (BA)

Tel. 080 492 800 081 - Fax 080 492 807 509
Cod. Fisc. 0164 99037000000
Sede: Strada 1000 (Lavoro in progress) 0
www.garrett.com/italia/italia