

ESECUZIONE RIPRESE AEREE: SETTEMBRE 2015



Direzione Progettazione e Realizzazione Lavori

**CORRIDOIO PLURIMODALE ADRIATICO
ITINERARIO MAGLIE - SANTA MARIA DI LEUCA**
S.S. N° 275 "DI S. MARIA DI LEUCA"
LAVORI DI AMMODERNAMENTO E ADEGUAMENTO ALLA SEZ. B DEL D.M. 5.11.2001
S.S. 16 dal km 981+700 al km 985+386 - S.S. 275 dal km 0+000 al km 37+000
1° Lotto: Dal Km 0+000 di prog. al Km 23+300 di prog.

PROGETTO DEFINITIVO COD. BA 283


PROGETTAZIONE: ANAS - COORDINAMENTO TERRITORIALE ADRIATICA

I PROGETTISTI Ing. Alberto SANCERICO - Progetto e Coordinatore Ing. Stefano MISCELLI - Progettista	ATTUACI DI SUPPORTO Studio S.I.T. - Servizi di Informazione Territoriale - Tracciato
COLLABORATORI Geom. Andrea DELL'ANNA Geom. Massimo MARTINO Geom. Giuseppe CALO'	
IL GEODATA Geom. Pasquale SECORA	
IL COORDINATORE IN FASE DI PROGETTAZIONE Ing. Alberto SANCERICO	
IL RESPONSABILE DEL PROCEDIMENTO Ing. Stefania PAGGIOLINI	
RESPONSABILE PROJECT MANAGEMENT Ing. Nicola MARO	

**RILIEVI E INDAGINI
RILIEVI TOPOGRAFICI
CARTOGRAFIA - 536042**

CODICE PROGETTO		NOME FILE	REVISIONE	SCALA:
PROGETTO	LIV. PROJ. N. PROJ.	536042.dwg		
LO503A	0 0701		A	1:5000
		CODICE ELAB. P00P500C00RTFL13		
A	REVISIONE DEL PROGETTO DEFINITIVO	Luglio 2017	Nicola D'Esio	
REV.	DESCRIZIONE	DATA	REDATTO	VERIFICATO APPROVATO

QUADRO D'UNIONE DELLE TAVOLE 1:5000

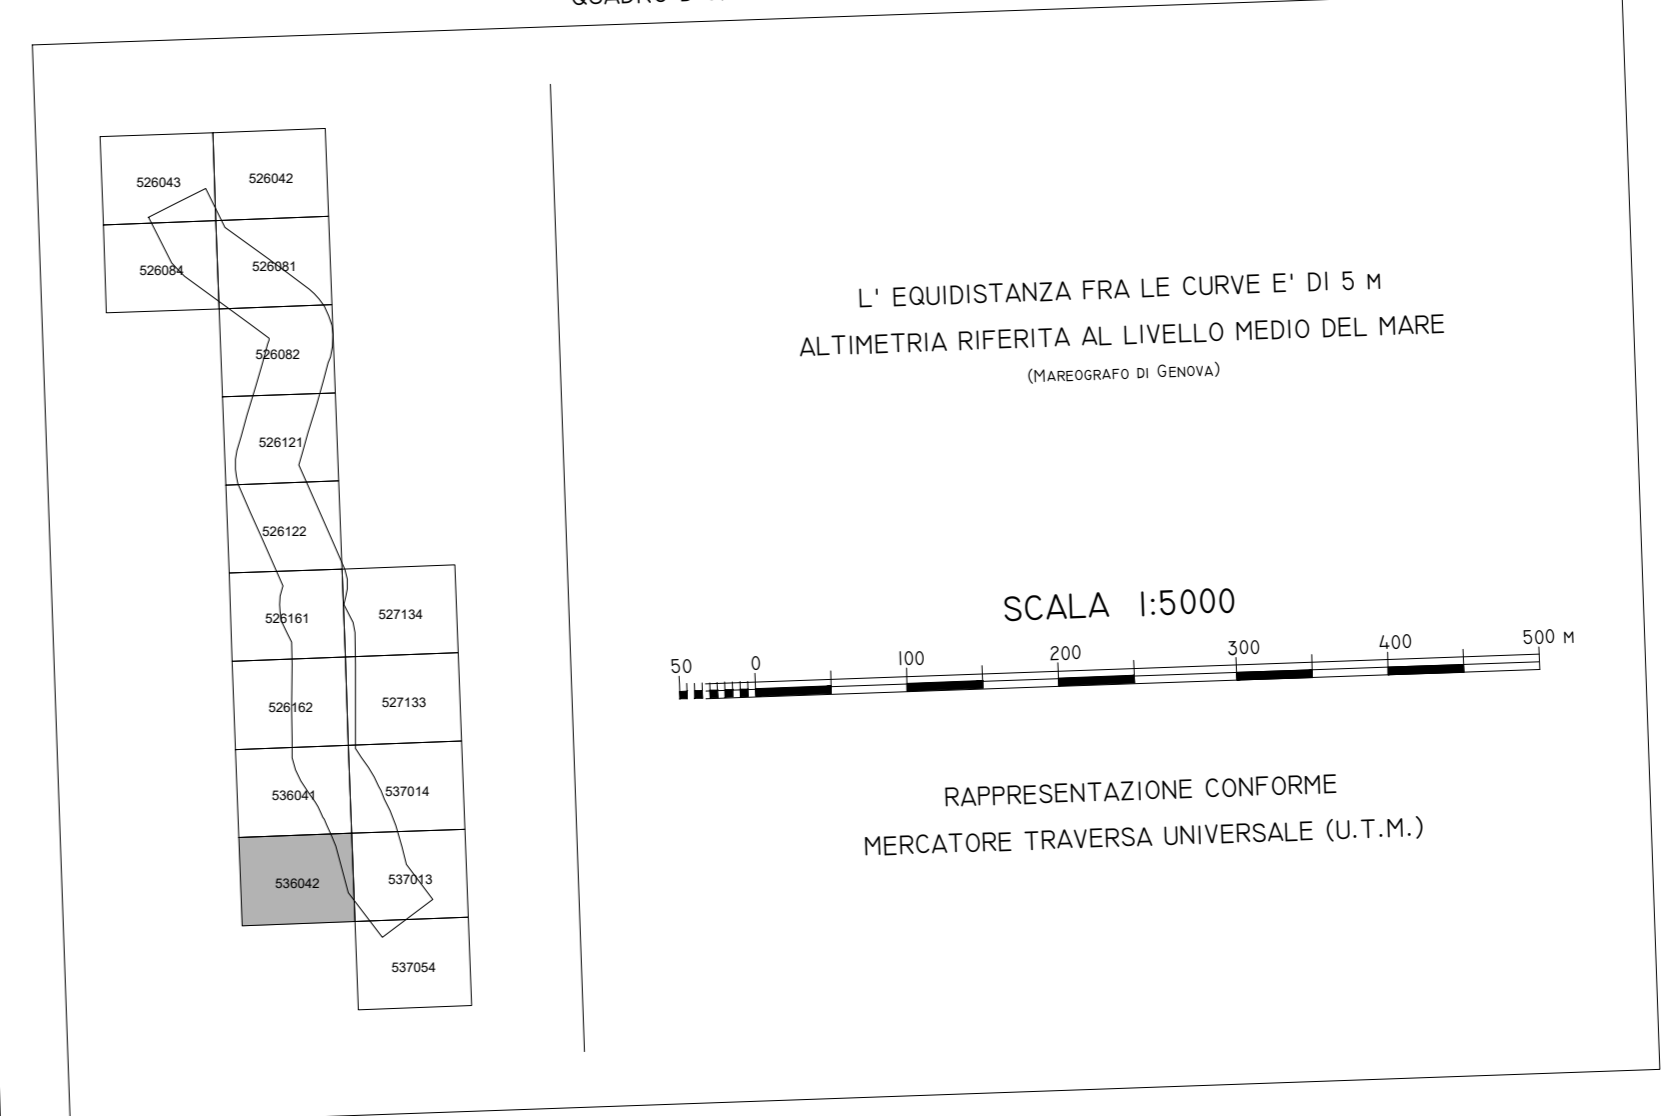

LEGENDA

Edificio civile	Strada asfalt.	Canale
Capannoni industriali	Strada non asf.	Vasca
Edificio religioso	Sentiero	Quota al vertice
Edificio annesso	Margine di canale	Scarpata non rapp.
Edificio in costruzione	Mura di confine	Curve di livello
Manufatto	Mura di sostegno	Linea costiera
Barriera	Mura a secco	Arco di ponte
Torione	Mura	Alveoli
Stato	Linea spartiacque	Vigneto
Parco	Acquedotto	Linea Comune

SIT Servizi di Informazione Territoriale S.r.l.
Piazza Papa Giovanni Paolo II, 8 70015 NOCI (BA)

TEL. 0884 457 855 (08) - Fax 0884 457 87 59
C.A.P. 70015 NOCI (BA)
C.O.G. 0884 457 855 (08)
C.O.G. 0884 457 855 (08)
www.sit.it