



ESECUZIONE RIPRESE AEREE: SETTEMBRE 2015



CORRIDOIO PLURIMODALE ADRIATICO
ITINERARIO MAGLIE - SANTA MARIA DI LEUCA
 S.S. N° 275 "DI S. MARIA DI LEUCA"
LAVORI DI AMMODERNAMENTO E ADEGUAMENTO ALLA SEZ. B DEL D.M. 5.11.2001
 S.S. 16 dal km 981+700 al km 985+386 - S.S. 275 dal km 0+000 al km 37+300
1° Lotto: Dal Km 0+000 di prog. al Km 23+300 di prog.

PROGETTO DEFINITIVO COD. BA 283

PROGETTAZIONE: APAS - COORDINAMENTO TERRITORIALE ADRIATICA

ATTRESC DI SUPPORTO
 Studio S.I.T. - Servizi di Informazione Territoriale - Traccato

IL PROGETTISTA
 Ing. Alberto SANCERICO - Progettista e Coordinatore
 Ing. Stefano MISCELLI - Progettista

COLLABORATORI
 Geom. Andrea DELL'ANNA
 Geom. Massimo MARTINO
 Geom. Giuseppe CALO'

IL GEOLOGO
 Dott. Pasquale SECORA


IL COORDINATORE IN FASE DI PROGETTAZIONE
 Ing. Alberto SANCERICO

IL RESPONSABILE DEL PROCEDIMENTO
 Ing. Gianfranco PAGGIOLINI

RESPONSABILE PROJECT MANAGEMENT
 Ing. Nino MARO'

RILIEVI E INDAGINI
 RILIEVI TOPOGRAFICI
 CARTOGRAFIA - 537013

CODICE PROGETTO		NOME FILE	REVISIONE	SCALA:
PROGETTO	LIV. PROJ. N. PROJ.	537013-001	A	1:5000
LABORATORIO	ELAB.	POPPEOCORTI14		
REV.	DESCRIZIONE	DATA	REDAITTO	VERIFICATO
A	REVISIONE DEL PROGETTO DEFINITIVO	Luglio 2013	Nicola D'Esio	VERIFICATO
				APPROVATO

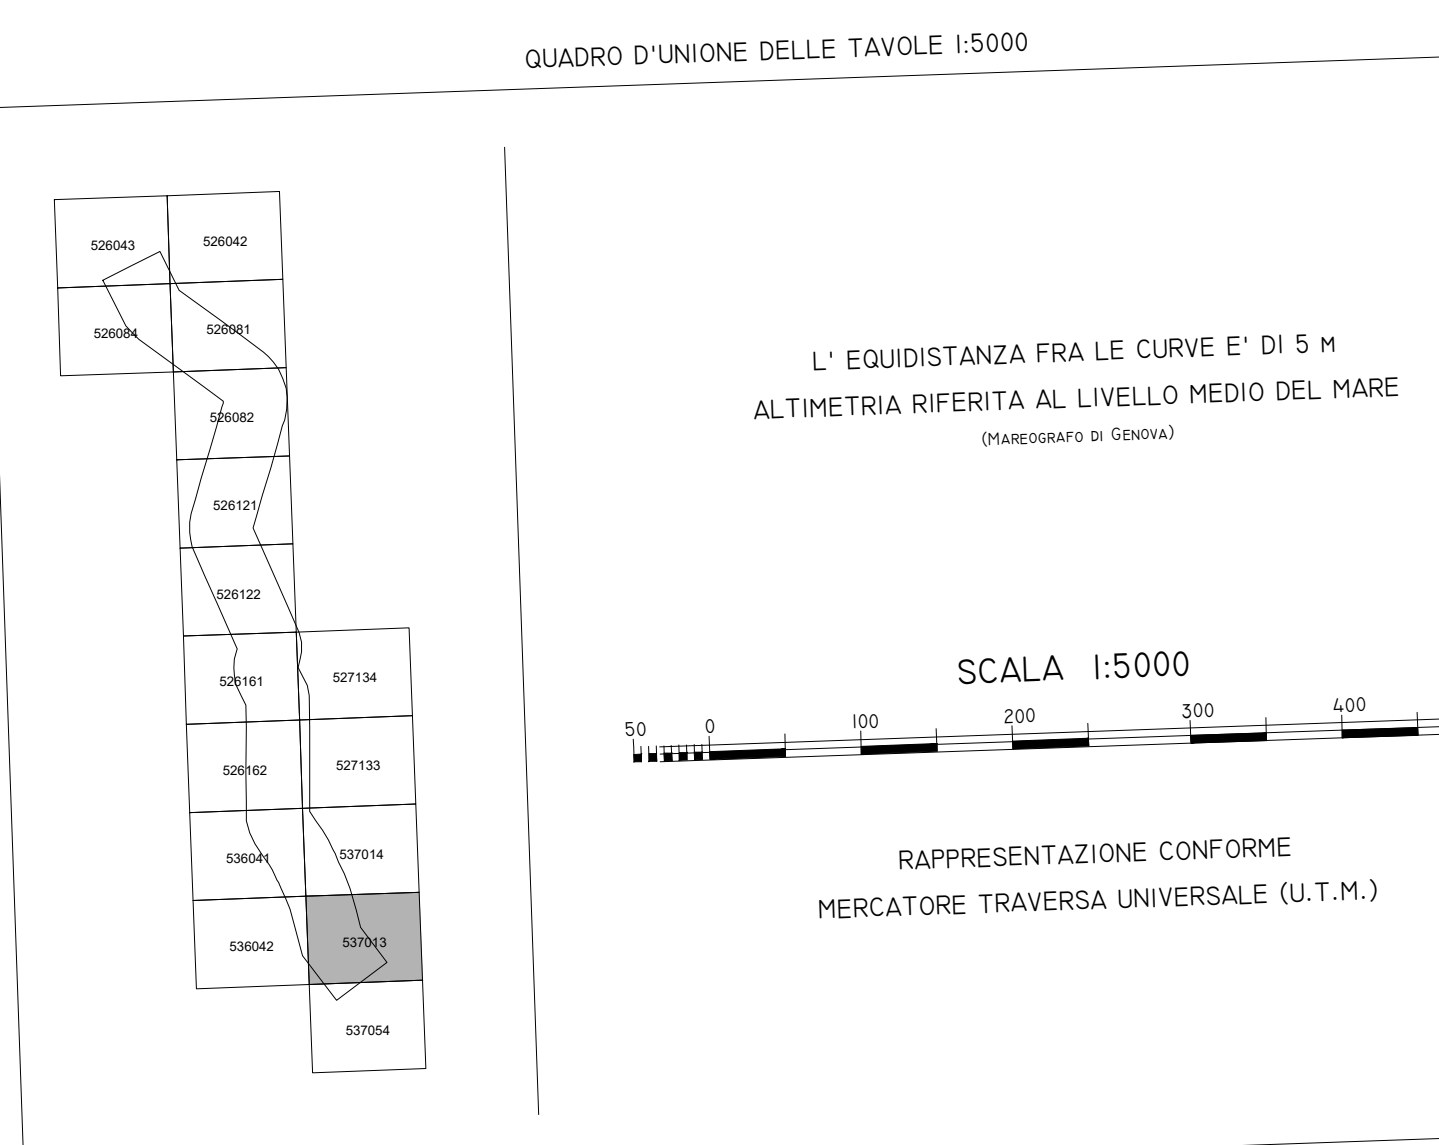

LEGENDA

Edificio civile	Strada asfalt.	Canale
Capannoni industriali	Strada non asf.	Trincea
Edificio religioso	Strada	Quota al suolo
Edificio annesso	Manufatto	Scarpata non rapp.
Edificio in costruzione	Mura di cinta	Scarpata rapp.
Monumento	Mura di sostegno	Curve di livello
Barriera	Mura a secco	Linea vedute
Torione	Mura	Arco
Strozzo	Linea spartiacque	Vigneto
Strozzo	Acquedotto	Linea Comune

SIT Servizi di Informazione Territoriale S.r.l.
 Piazza Papa Giovanni Paolo II, 8 70015 NOCI (BA)

Tel. 080 492 800 001 - Fax 080 492 07 50
 Via. P.zza S. Maria 19/21 70015 NOCI (BA)
 Sito Internet: http://www.sit-italia.it
 e-mail: info@sit-italia.it