

ESECUZIONE RIPRESE AEREE: SETTEMBRE 2015



Direzione Progettazione e Realizzazione Lavori

CORRIDOIO PLURIMODALE ADRIATICO
ITINERARIO MAGLIE - SANTA MARIA DI LEUCA
S.S. N° 275 "DI S. MARIA DI LEUCA"
LAVORI DI AMMODERNAMENTO E ADEGUAMENTO ALLA SEZ. B DEL D.M. 5.11.2001
 S.S. 16 dal km 981+700 al km 985+386 - S.S. 275 dal km 0+000 al km 37+000
1° Lotto: Dal Km 0+000 di prog. al Km 23+300 di prog.

PROGETTO DEFINITIVO COD. BA 283


PROGETTAZIONE: **ANAS - COORDINAMENTO TERRITORIALE ADRIATICA**

I PROGETTISTI Ing. Alberto SANCERICO - Progettista e Coordinatore Ing. Stefano MISCELLI - Progettista		ATTRESC DI SUPPORTO Studio S.I.T. - Servizi di Informazione Territoriale - Tracciato	
COLLABORATORI Geom. Andrea DELL'ANNA Geom. Giovanni MARIANO Geom. Giuseppe CALO'			
R. GEODISI Geom. Pasquale SEBORA			
IL COORDINATORE IN FASE DI PROGETTAZIONE Ing. Alberto SANCERICO			
IL RESPONSABILE DEL PROCEDIMENTO Ing. Gianfranco PAGGIOLINI			
RESPONSABILE PROJECT MANAGEMENT Ing. Nino MARI			

RILIEVI E INDAGINI
RILIEVI TOPOGRAFICI
CARTOGRAFIA - 537014

CODICE PROGETTO		NOME FILE	REVISIONE	SCALA:
PROGETTO	LIV. PROG. N. PROG.	537014.dwg	A	1:5000
CODICE ELAB.		POPPEOCERTFL15		
REV. DESCRIZIONE		DATA	REDAITTO	VERIFICATO
A	REVISIONE DEL PROGETTO DEFINITIVO	Luglio 2017	Nicola D'Esio	
				APPROVATO

QUADRO D'UNIONE DELLE TAVOLE 1:5000

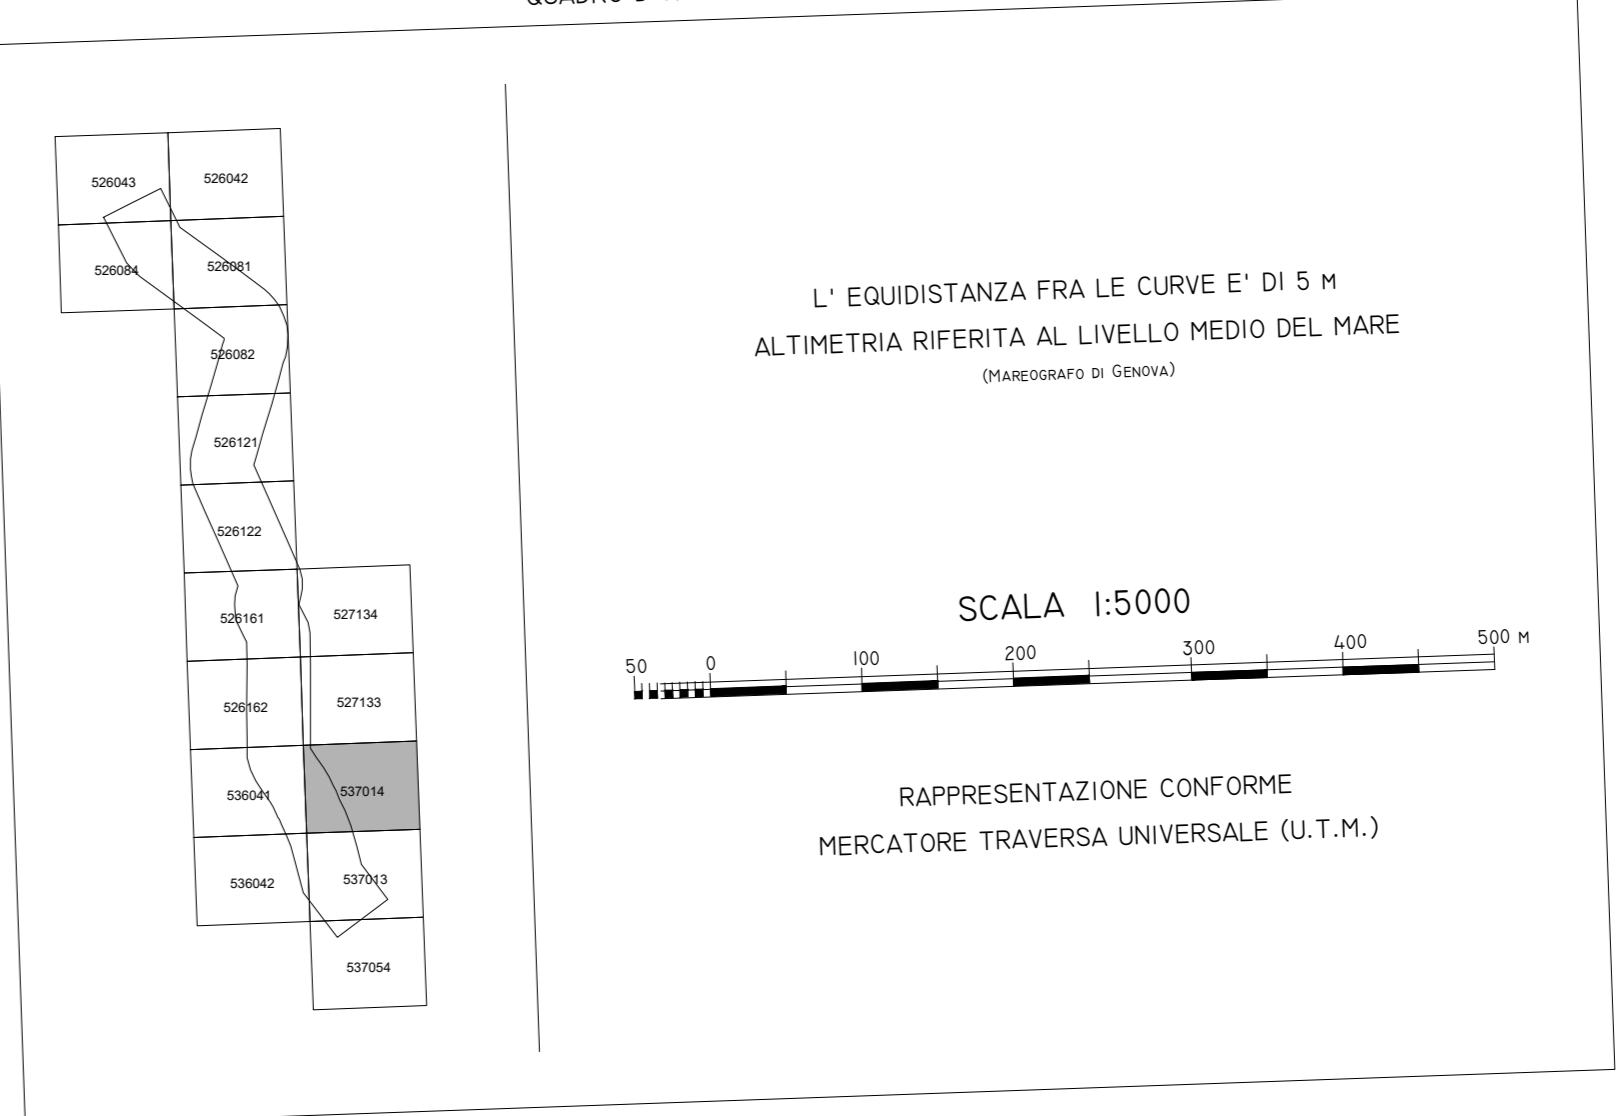

LEGENDA

Edificio civile	Strada asfalt.	Canale
Capanna industriale	Strada non asf.	Vasca
Edificio religioso	Sentiero	Quota al vertice
Edificio annesso	Manicampato	Scarpata non rapp.
Edificio in costruzione	Mura di cinta	Curve di livello
Monumento	Mura di sostegno	Linea veduta
Barriera	Mura a secco	Arco
Torione	Stipa	Stipa
Stato	Linea spartitra	Vigneto
Parco	Acquedotto	Linea Comune

SIT Servizi di Informazione Territoriale S.r.l.
 Piazza Papa Giovanni Paolo II, 8 70015 NOCI (BA)

TEL. 080 497 800 081 - Fax 080 497 07 50
 C.A.P. 70015 NOCI (BA)
 C.C.I.A.A. NOCI (BA)
 C.O.N.C.E.P. NOCI (BA)
 C.O.N.C.E.P. NOCI (BA)