

ESECUZIONE RIPRESE AEREE: SETTEMBRE 2015



CORRIDOIO PLURIMODALE ADRIATICO
ITINERARIO MAGLIE - SANTA MARIA DI LEUCA
 S.S. N° 275 "DI S. MARIA DI LEUCA"
LAVORI DI AMMODERNAMENTO E ADEGUAMENTO ALLA SEZ. B DEL D.M. 5.11.2001
 S.S. 16 dal km 981+700 al km 985+386 - S.S. 275 dal km 0+000 al km 37+000
1° Lotto: Dal Km 0+000 di prog. al Km 23+300 di prog.

PROGETTO DEFINITIVO COD. BA 283


PROGETTAZIONE: **ANAS - COORDINAMENTO TERRITORIALE ADRIATICA**

I PROGETTISTI Ing. Alberto SANCERICO - Progettista e Coordinatore Ing. Stefano MISCELLI - Progettista	ATTRESC DI SUPPORTO Studio S.I.T. - Servizi di Informazione Territoriale - Traccato
COLLABORATORI Geom. Andrea DELL'ANNA Geom. Massimo MARTINO Geom. Giuseppe CALO'	
IL GEODATA Dott. Pasquale SESTREA	
IL COORDINATORE IN FASE DI PROGETTAZIONE Ing. Alberto SANCERICO	
IL RESPONSABILE DEL PROCEDIMENTO Ing. Stefania PAGLIAROLA	
RESPONSABILE PROJECT MANAGEMENT Ing. Nicola MARO	

RILIEVI E INDAGINI
 RILIEVI TOPOGRAFICI
 CARTOGRAFIA - 537054

CODICE PROGETTO		NOME FILE	REVISIONE	SCALA:
PROGETTO	LIV. PROG. N. PROG.	537054-001		1:5000
LO503A	0 0701	CODICE ELAB. P00P0000RTFL16	A	
A	REVISIONE DEL PROGETTO DEFINITIVO	Luglio 2017	Nicola D'Esio	
REV.	DESCRIZIONE	DATA	REDATTO	VERIFICATO APPROVATO

QUADRO D'UNIONE DELLE TAVOLE 1:5000

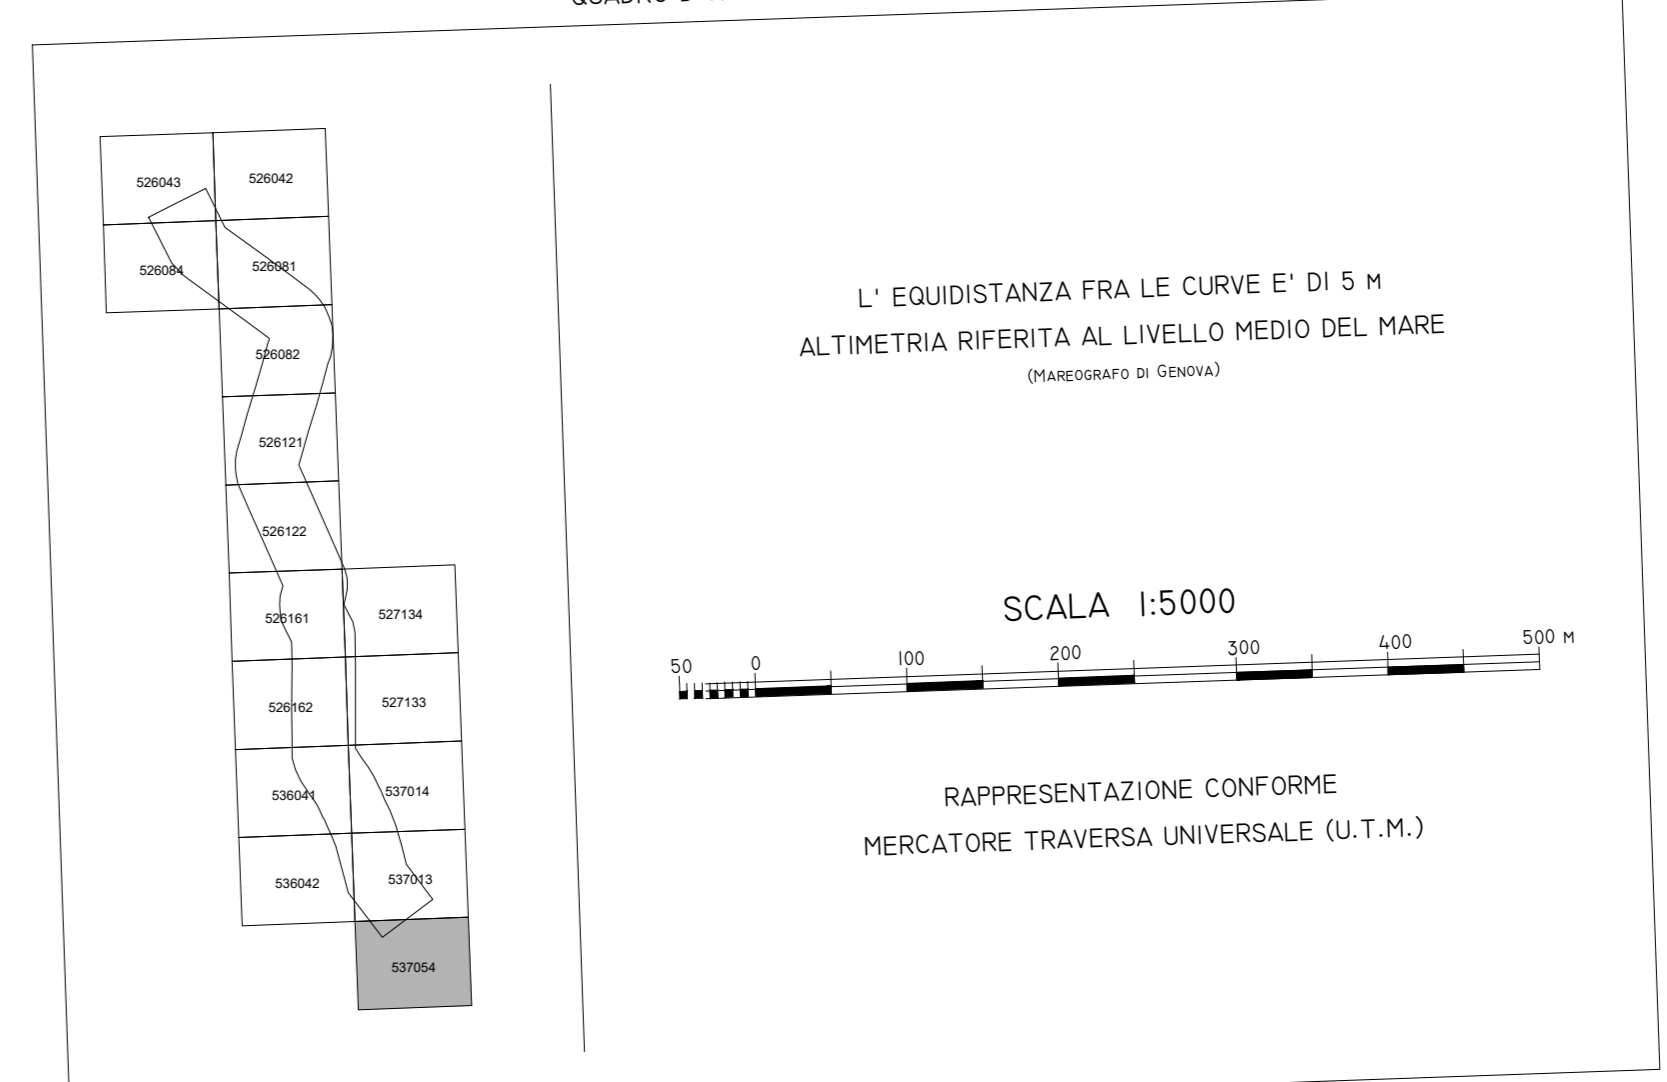

LEGENDA

Edificio civile	Strada asfalt.	Canale
Capannoni industriali	Strada non asf.	Vasca
Edificio religioso	Sentiero	Quota al vertice
Edificio annesso	Margine di	Suspensione asf.
Edificio in costruzione	Mura di cinta	Curve di livello
Manufatto	Mura di sostegno	Linea veduta
Barriera	Mura a secco	Arco
Torione	Muro	Arco
Stato	Linea spartiacque	Vigneto
Parco	Acquedotto	Linea Comune

SIT Servizi di Informazione Territoriale S.r.l.
 Piazza Papa Giovanni Paolo II, 8 70015 NOCI (BA)

TEL. 080 457.800 081 - Fax 080 457.07.50
 C.A.P. 70015 NOCI (BA)
 C.O.G. 080 457.800 081
 C.O.G. 080 457.800 081
 C.O.G. 080 457.800 081