



anas Direzione Progettazione e Realizzazione Lavori

**CORRIDOIO PLURIMODALE ADRIATICO
ITINERARIO MAGLIE - SANTA MARIA DI LEUCA**
S.S. N° 275 "DI S. MARIA DI LEUCA"
LAVORI DI AMMODERNAMENTO E ADEGUAMENTO ALLA SEZ. B DEL D.M. 5.11.2001
S.S. 16 dal km 981+700 al km 985+386 - S.S. 275 dal km 0+000 al km 37+000
1° Lotto: Dal Km 0+000 di prog. al Km 23+300 di prog.


PROGETTO DEFINITIVO COD. BA 283

PROGETTAZIONE: ANAS - COORDINAMENTO TERRITORIALE ADRIATICA

PROGETTISTI Ing. Alberto SANCHECO - Progettista e Coordinatore Ing. Simona MASCELLANO - Progettista	ATTIVITÀ DI SUPPORTO Studio S.I.T. - Servizi di Informazione Territoriale - Trascritto
COLLABORATORI Geom. Andrea DELL'AVANA Geom. Massimo MARINO Geom. Giuseppe CALO'	
IL GEOLOGO Dott. Pasquale SCORCIA	
IL COORDINATORE IN FASE DI PROGETTAZIONE Ing. Alberto SANCHECO	
IL RESPONSABILE DEL PROCEDIMENTO Ing. Giovanni PUGLIELLO	
RESPONSABILE PROJECT MANAGEMENT Ing. Nicola MARO	

**RILIEVI E INDAGINI
RILIEVI TOPOGRAFICI
CARTOGRAFIA - TAVOLA 04**

CODICE PROGETTO		NOME FILE	REVISIONE	SCALA:
PROGETTO	UV, PROC. N. PROJ.	TAVOLA (A-CAD)		
100000	1701	FO00FS00CRTV04	A	1:1.000
REV.	DESCRIZIONE	DATA	REDATTO	VERIFICATO APPROVATO
A	REVISIONE DEL PROGETTO DEFINITIVO	Luglio 2017	Nicola D'Elia	

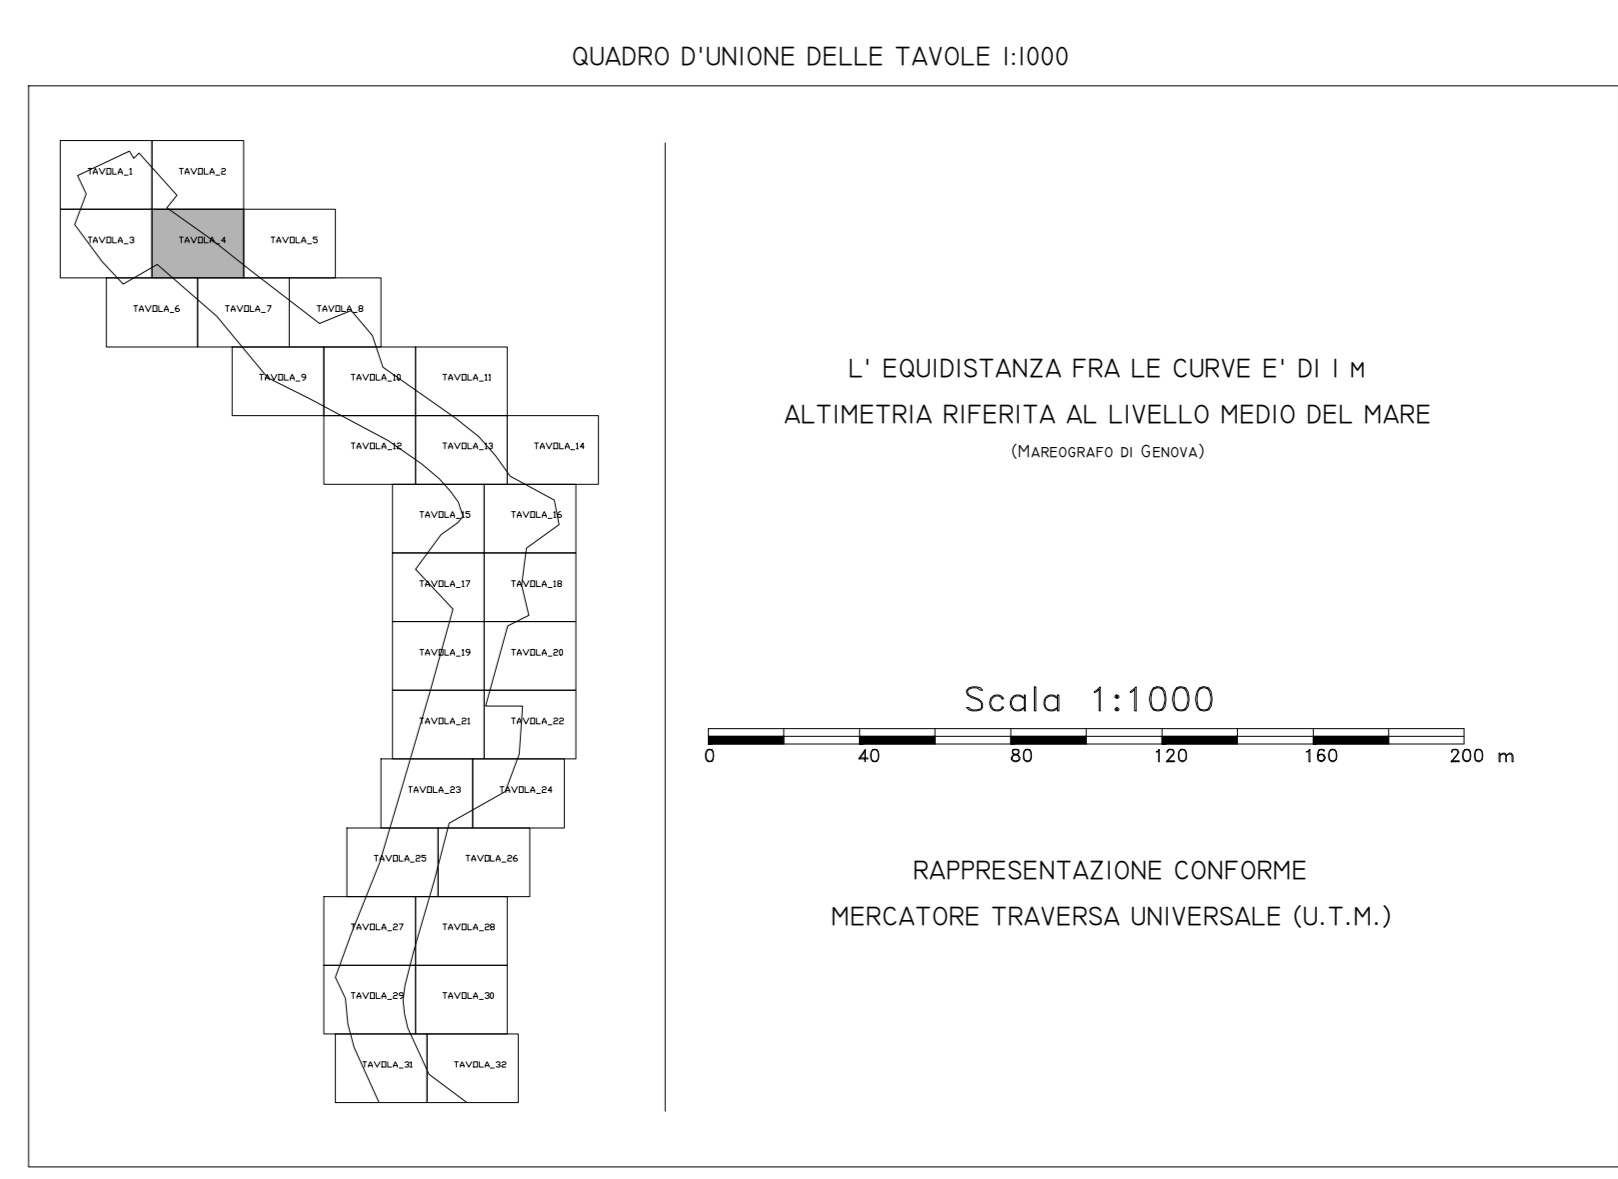

LEGENDA

Edificio civile	Stipite autostr.	Canale
Capannoni industriali	Strada asf.	Vasca
Edificio religioso	Strada	Quota di quota
Edificio diverso	Margine stradale	Sceglimento resp.
Edificio in costruzione	Mura in pietra	Sceglimento non resp.
Verdure	Mura di sostegno	Curva di livello
Boscato	Mura a cotto	Linea costiera
Falci	Stipa	Arco
Serie	Linee elettriche	Vignato
Ferrovia	Acquedotto	Linea Comune