

anas Direzione Progettazione e Realizzazione Lavori

**CORRIDOIO PLURIMODALE ADRIATICO
ITINERARIO MAGLIE - SANTA MARIA DI LEUCA
S.S. N° 275 "DI S. MARIA DI LEUCA"
LAVORI DI AMMODERNAMENTO E ADEGUAMENTO ALLA SEZ. B DEL D.M. 5.11.2001
S.S. 16 dal km 981+700 al km 985+386 - S.S. 275 dal km 0+000 al km 37+000
1° Lotto: Dal Km 0+000 di prog. al Km 23+300 di prog.**

PROGETTO DEFINITIVO COD. BA 283

PROGETTAZIONE: ANAS - COORDINAMENTO TERRITORIALE ADRIATICA

IL PROGETTISTA
Ing. Alberto SANCINETTO - Progettista e Coordinatore
Ing. Simona MASCOLLO - Progettista

ATTIVITÀ DI SUPPORTO
Studio 21.1 - Servizi di Informazione Territoriale - Tracciato

COLLABORATORI
Geom. Andrea DELL'AVANNA
Geom. Massimo MARINO
Geom. Giuseppe CALO'

IL GEOLOGO
Dott. Pasquale SCORCIA


IL COORDINATORE IN FASE DI PROGETTAZIONE
Ing. Alberto SANCINETTO

IL RESPONSABILE DEL PROCEDIMENTO
Ing. Giovanni PUGLIELLO

RESPONSABILE PROJECT MANAGEMENT
Ing. Nicola MARO

**RILIEVI E INDAGINI
RILIEVI TOPOGRAFICI
CARTOGRAFIA - TAVOLA 08**

CODICE PROGETTO		NOME FILE		REVISIONE	SCALA:
PROGETTO	LV. PROC. N. PROG.	TAVOLA	FILE		
100000	1701	08	FO00FS00CRTPV08	A	1:1.000
A	REVISIONE DEL PROGETTO DEFINITIVO		Luglio 2017	Nicola D'Elia	
REV.	DESCRIZIONE	DATA	REDATTO	VERIFICATO	APPROVATO

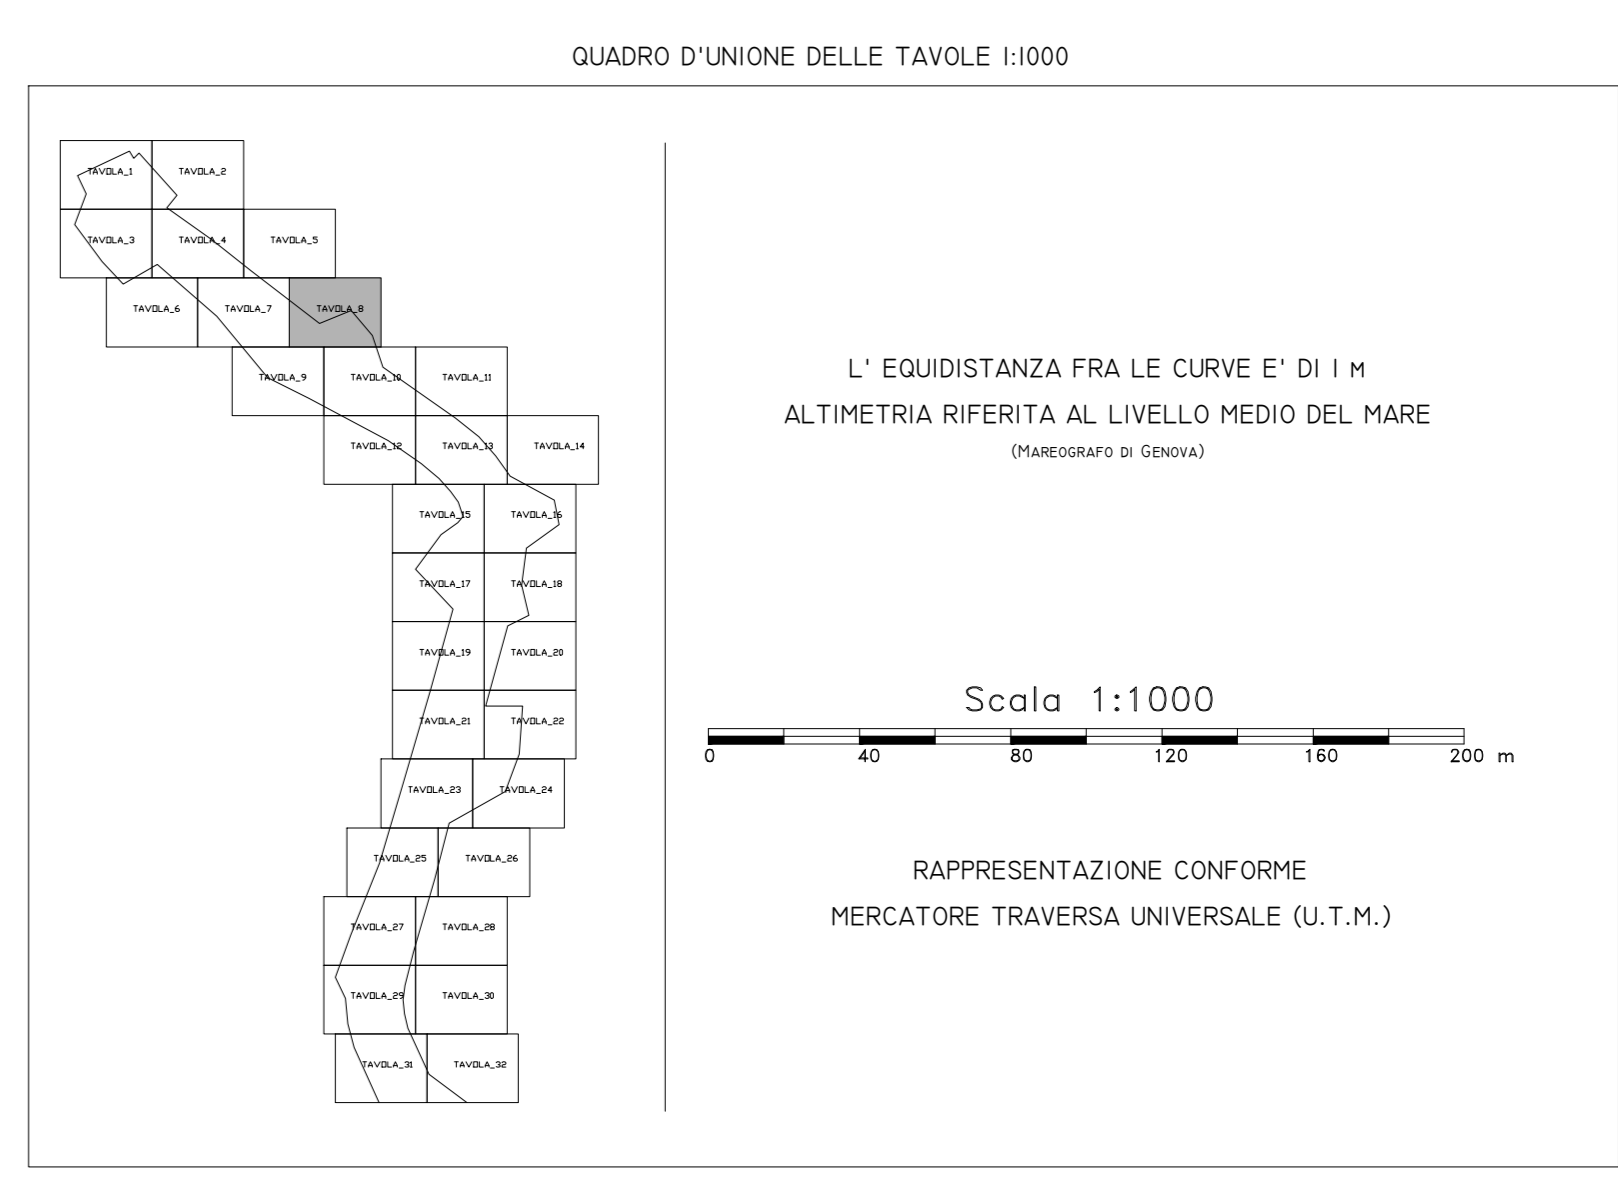

LEGENDA

Edificio civile	Stipite autostr.	Canale
Cappellone industriale	Sestiere	Vasca
Edificio religioso	Municipale	Quota di quota
Edificio sportivo	Mura in calce	Sceglimento resp.
Edificio in costruzione	Mura di sostegno	Sceglimento non resp.
Verdimento	Mura a cotto	Curva di livello
Barricco	Linea elettrica	Linea costiera
Falciato	Acquedotto	Arretrato
Serra		Vignato
Favosola		Linea Comune