

ESECUZIONE RIPRESE AEREE: SETTEMBRE 2015



Direzione Progettazione e Realizzazione Lavori

**CORRIDOIO PLURIMODALE ADRIATICO
ITINERARIO MAGLIE - SANTA MARIA DI LEUCA**
S.S. N° 275 "DI S. MARIA DI LEUCA"
LAVORI DI AMMODERNAMENTO E ADEGUAMENTO ALLA SEZ. B DEL D.M. 5.11.2001
S.S. 16 dal km 981+700 al km 985+386 - S.S. 275 dal km 0+000 al km 37+000
1° Lotto: Dal Km 0+000 di prog. al Km 23+300 di prog.


PROGETTO DEFINITIVO COD. BA 283

PROGETTAZIONE: ANAS - COORDINAMENTO TERRITORIALE ADRIATICA

<p>PROGETTISTI Ing. Alberto SANCHECO - Progettista e Coordinatore Ing. Simona MASCELLANO - Progettista</p> <p>COLLABORATORI Geom. Andrea DELL'AVANA Geom. Massimo MARINO Geom. Giuseppe CALO'</p> <p>IL GEOLOGO Dott. Pasquale SCORCIA</p> <p>IL COORDINATORE IN FASE DI PROGETTAZIONE Ing. Alberto SANCHECO</p> <p>IL RESPONSABILE DEL PROCEDIMENTO Ing. Giovanni PUGLIELLO</p> <p>RESPONSABILE PROJECT MANAGEMENT Ing. Nicola MARO</p>	<p>ATTIVITÀ DI SUPPORTO Studio S.I.T. - Servizi di Informazione Territoriale - Trapani</p>
--	---


**RILIEVI E INDAGINI
RILIEVI TOPOGRAFICI
CARTOGRAFIA - TAVOLA 10**

CODICE PROGETTO		NOME FILE		REVISIONE	SCALA:											
PROGETTO	UV. PROC. N. PROS.	TAVOLA TOPOG.	CODICE ELAB.													
LEUCA	D 1701	F00F000CRTPV10		A	1:1.000											
<table border="1" style="width: 100%; border-collapse: collapse;"> <tr> <td style="width: 50%;">A</td> <td style="width: 30%;">REVISIONE DEL PROGETTO DEFINITIVO</td> <td style="width: 10%;">Luglio 2017</td> <td style="width: 5%;">Nicola D'Elia</td> <td style="width: 15%;"></td> </tr> <tr> <th>REV.</th> <th>DESCRIZIONE</th> <th>DATA</th> <th>REDATTO</th> <th>VERIFICATO</th> <th>APPROVATO</th> </tr> </table>						A	REVISIONE DEL PROGETTO DEFINITIVO	Luglio 2017	Nicola D'Elia		REV.	DESCRIZIONE	DATA	REDATTO	VERIFICATO	APPROVATO
A	REVISIONE DEL PROGETTO DEFINITIVO	Luglio 2017	Nicola D'Elia													
REV.	DESCRIZIONE	DATA	REDATTO	VERIFICATO	APPROVATO											

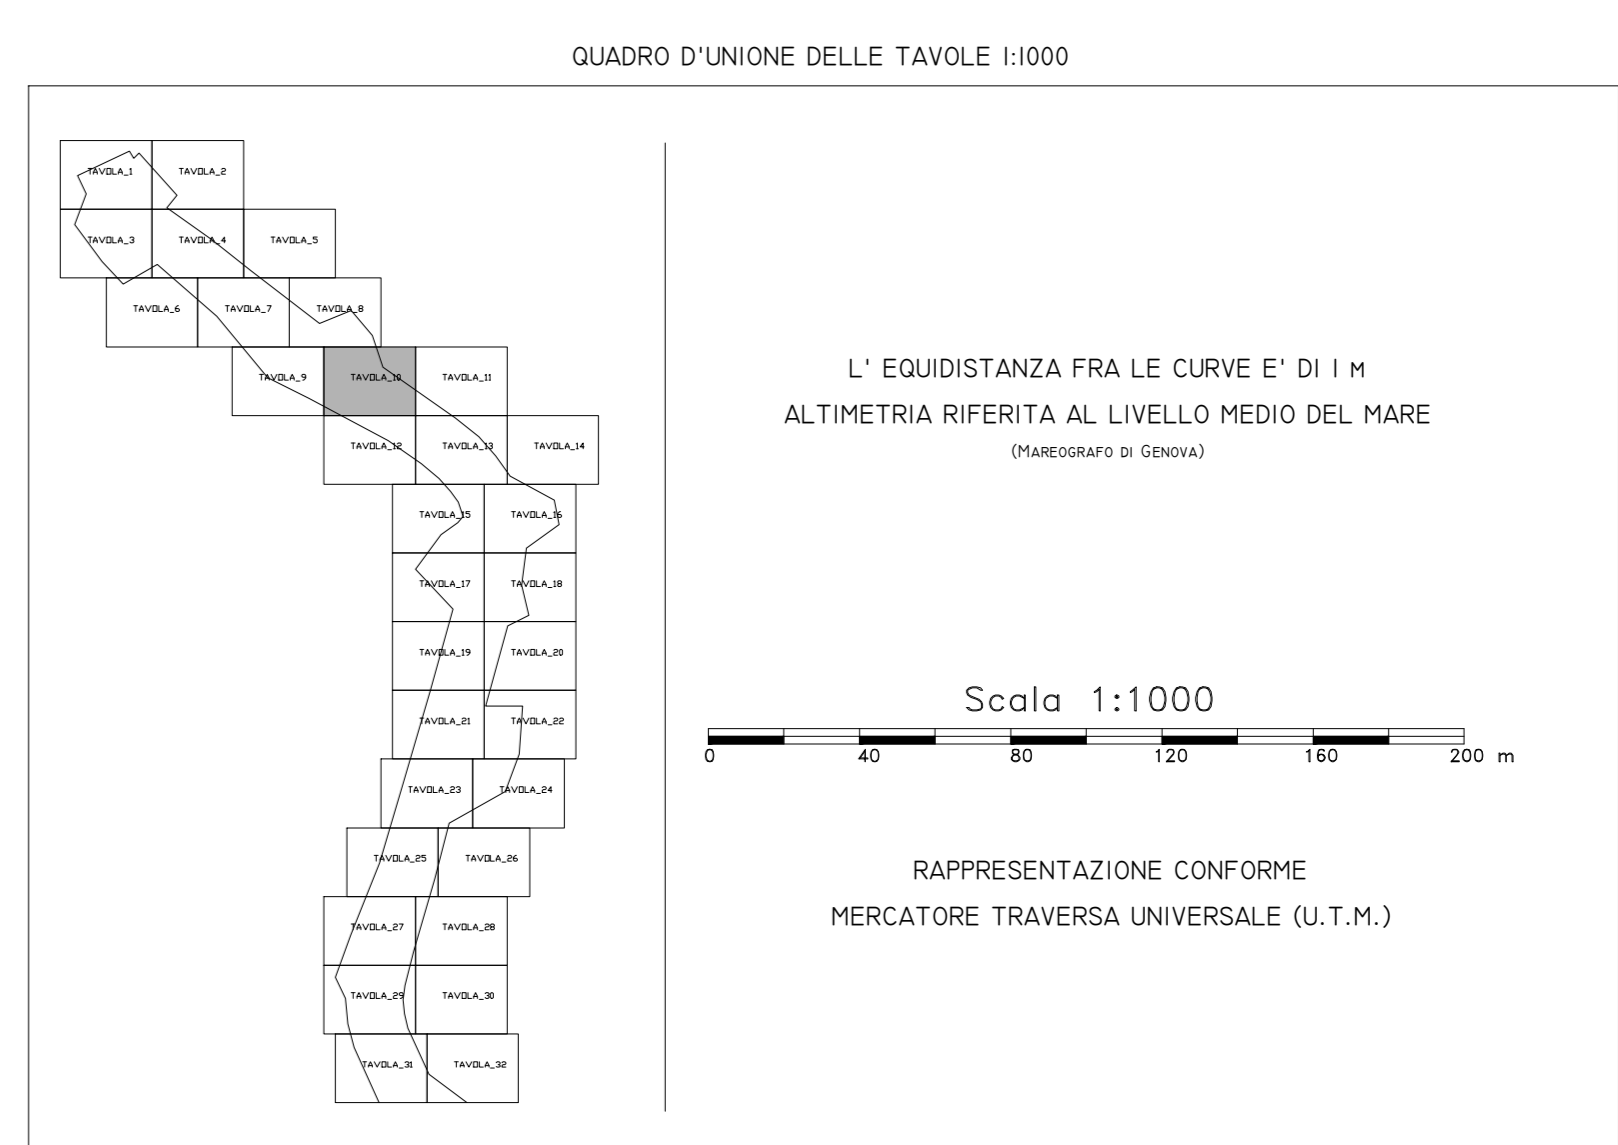

LEGENDA

Edificio civile	Stipite autostr.	Canale
Capannoni industriali	Stipite non autr.	Vasca
Edificio religioso	Sentiero	Quota di quota
Edificio di servizio	Municipale	Sceglimento rapp.
Edificio in costruzione	Mura in calce	Sceglimento non rapp.
Vicinamento	Mura in mattoni	Curva di livello
Barricco	Mura a secco	Linea costiera
Fallosi	Stipa	Arcoletto
Serra	Linea elettrica	Vignato
Ferrovia	Acquedotto	Linea comunale


Servizi di Informazione Territoriale S.r.l.
 Piazza Papa Giovanni Paolo II, 8 70015 NOCI (BA)
Fax: 0883.997.603.59 - Fax: 0883.997.07.08
 E-mail: SIT@SIT-BA.COM
 Sito Internet: http://www.sit-italia.it
 Info generali: info@sit-italia.it