

ESECUZIONE RIPRESE AEREE: SETTEMBRE 2015



**Direzione Progettazione e Realizzazione Lavori**

**CORRIDOIO PLURIMODALE ADRIATICO**  
**ITINERARIO MAGLIE - SANTA MARIA DI LEUCA**  
**S.S. N° 275 "DI S. MARIA DI LEUCA"**  
**LAVORI DI AMMODERNAMENTO E ADEGUAMENTO ALLA SEZ. B DEL D.M. 5.11.2001**  
 S.S. 16 dal km 981+700 al km 985+386 - S.S. 275 dal km 0+000 al km 37+000  
**1° Lotto: Dal Km 0+000 di prog. al Km 23+300 di prog.**


**PROGETTO DEFINITIVO**      COD. BA 283

**PROGETTAZIONE: ANAS - COORDINAMENTO TERRITORIALE ADRIATICA**

<p><b>IL PROGETTISTA</b>                  Ing. Alberto SANCHECO - Progettista e Coordinatore                  Ing. Simona MASCOLLO - Progettista</p> <p><b>COLLABORATORI</b>                  Geom. Andrea DELL'AVAN                  Geom. Massimo MARINO                  Geom. Giuseppe CALO'</p> <p><b>IL GEOLOGO</b>                  Dott. Pasquale SCORCIA</p> <p><b>IL COORDINATORE IN FASE DI PROGETTAZIONE</b>                  Ing. Alberto SANCHECO</p> <p><b>IL RESPONSABILE DEL PROCEDIMENTO</b>                  Ing. Giampaolo PUGLIELLO</p> <p><b>RESPONSABILE PROJECT MANAGEMENT</b>                  Ing. Nicola MARO</p>	<p><b>ATTIVITA' DI SUPPORTO</b>                  Studio S.I.T. - Servizi di Informazione Territoriale - Tricicci</p>
--	--

**RILIEVI E INDAGINI**  
**RILIEVI TOPOGRAFICI**  
**CARTOGRAFIA - TAVOLA 11**

CODICE PROGETTO	NOME FILE	REVISIONE	SCALA:												
PROGETTO    LIV. PROC.    N. PROJ.    TAVOLA: 11-000	CODICE ELAB.    P000FS00CRTPV11	A	1:1.000												
<table border="1" style="width: 100%; border-collapse: collapse;"> <tr> <th>REV.</th> <th>DESCRIZIONE</th> <th>DATA</th> <th>REDATTO</th> <th>VERIFICATO</th> <th>APPROVATO</th> </tr> <tr> <td>A</td> <td>REVISIONE DEL PROGETTO DEFINITIVO</td> <td>Luglio 2017</td> <td>Nicola D'Elia</td> <td></td> <td></td> </tr> </table>				REV.	DESCRIZIONE	DATA	REDATTO	VERIFICATO	APPROVATO	A	REVISIONE DEL PROGETTO DEFINITIVO	Luglio 2017	Nicola D'Elia		
REV.	DESCRIZIONE	DATA	REDATTO	VERIFICATO	APPROVATO										
A	REVISIONE DEL PROGETTO DEFINITIVO	Luglio 2017	Nicola D'Elia												

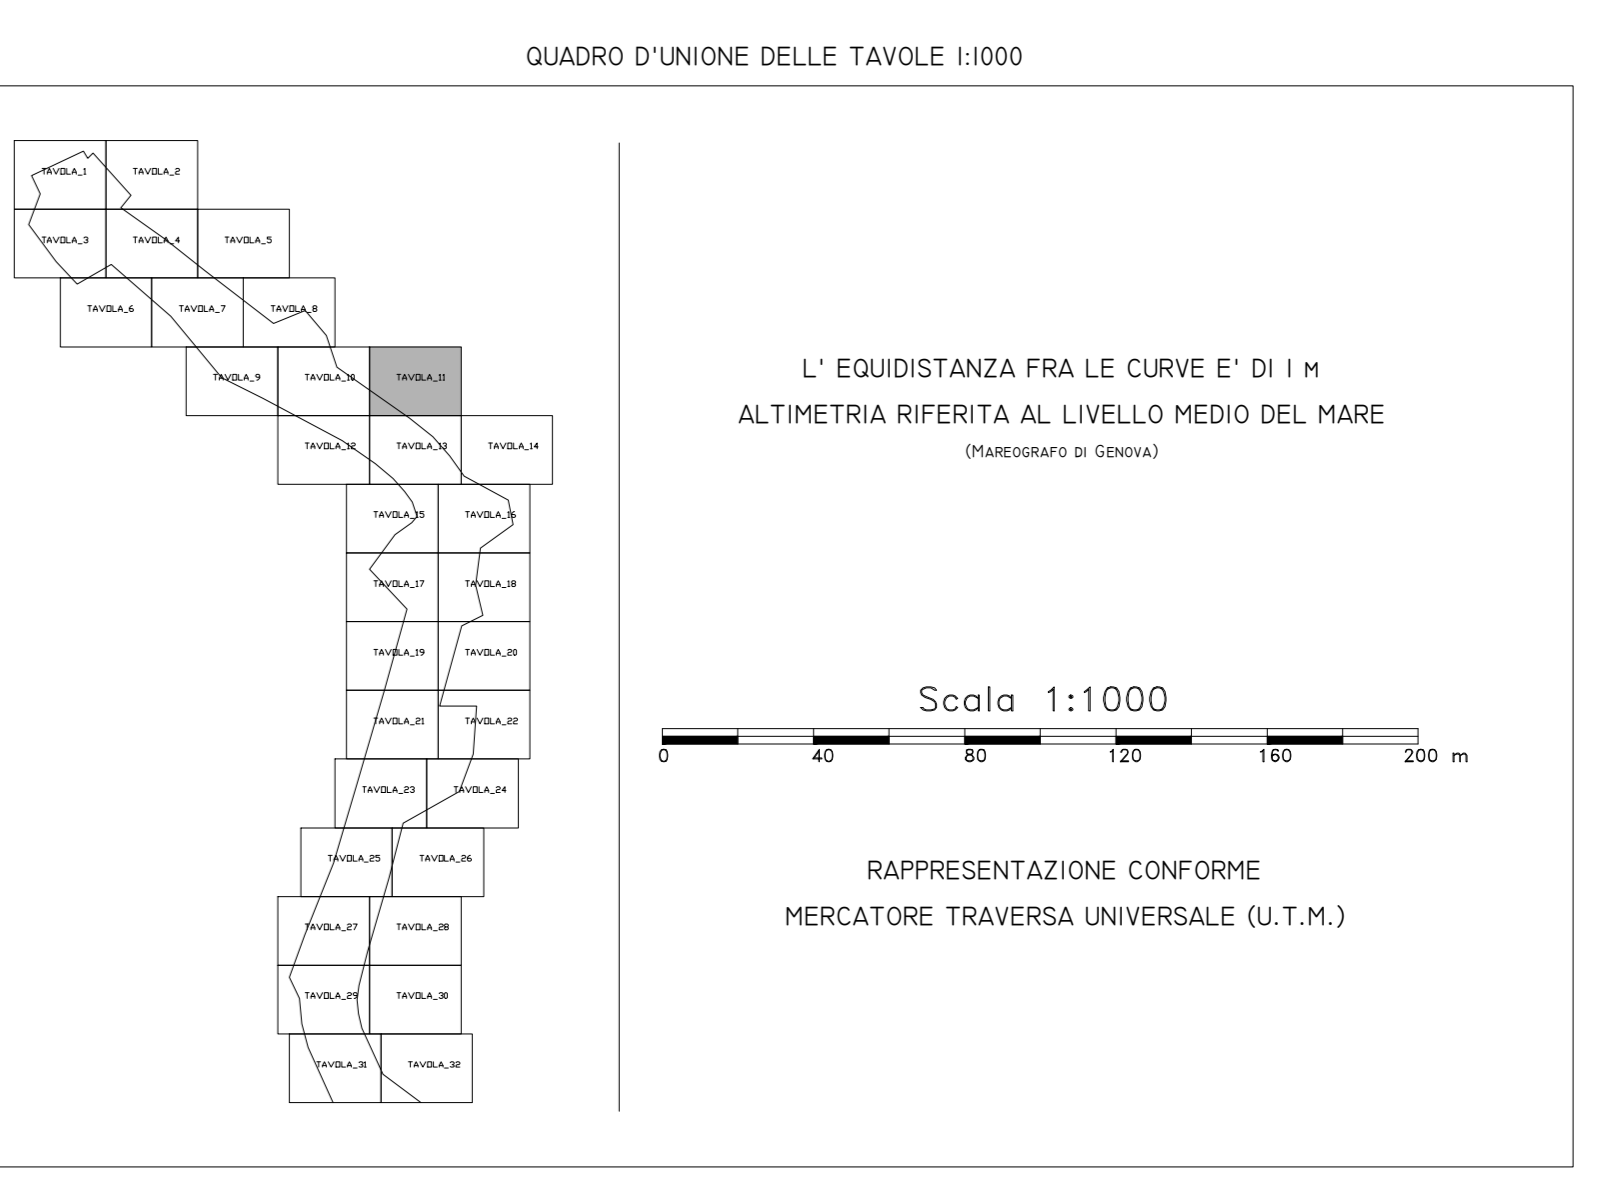

LEGENDA

Edificio civile	Stadio natat.	Canale	
Capannoni industriali	Stadio nat. nat.	Vasca	
Edificio Religioso	Stadio	Quota di quota	***
Edificio diverso	Municipio	Sceglie resp.	
Mura in pietra	Mura in pietra	Sceglie non resp.	
Monumenti	Mura di sostegno	Curva di livello	---
Barricco	Mura a cotto	Linea costiera	o o o
Fallosi	Scala	Arco	o o o
Serra	Linea elettrica	Vignato	o o o
Faro	Acquedotto	Linea Comune	o o o