

ESECUZIONE RIPRESE AEREE: SETTEMBRE 2015



Direzione Progettazione e Realizzazione Lavori

**CORRIDOIO PLURIMODALE ADRIATICO
ITINERARIO MAGLIE - SANTA MARIA DI LEUCA
S.S. N° 275 "DI S. MARIA DI LEUCA"
LAVORI DI AMMODERNAMENTO E ADEGUAMENTO ALLA SEZ. B DEL D.M. 5.11.2001
S.S. 16 dal km 981+700 al km 985+386 - S.S. 275 dal km 0+000 al km 37+000
1° Lotto: Dal Km 0+000 di prog. al Km 23+300 di prog.**


PROGETTO DEFINITIVO COD. BA 283

PROGETTAZIONE: ANAS - COORDINAMENTO TERRITORIALE ADRIATICA

<p>IL PROGETTISTA Ing. Alberto SANCINETTO - Progettista e Coordinatore Ing. Simona MASCELLANO - Progettista</p> <p>COLLABORATORI Geom. Andrea DELL'AVANNA Geom. Massimo MARINO Geom. Giuseppe CALO'</p> <p>IL GEOLOGO Dott. Pasquale SCORCIA</p> <p>IL COORDINATORE IN FASE DI PROGETTAZIONE Ing. Alberto SANCINETTO</p> <p>IL RESPONSABILE DEL PROCEDIMENTO Ing. Giustino PUGALINCA</p> <p>RESPONSABILE PROJECT MANAGEMENT Ing. Nicola MARO</p>	<p>ATTIVITA' DI SUPPORTO Studio 21.1 - Servizi di Informazione Territoriale - Topistica</p>
--	--

RILIEVI E INDAGINI
RILIEVI TOPOGRAFICI
CARTOGRAFIA - TAVOLA 14

CODICE PROGETTO	NOME FILE	REVISIONE	SCALA:		
PROGETTO: LIV. PROC. N. PROG. L0503A 0 1701	TAVOLA: 14.dwg CODICE ELAB.: P00P500CRTPV14	A	1:1.000		
<p>REVISIONE DEL PROGETTO DEFINITIVO Luglio 2017 Nicola D'Elia</p>					
REV.	DESCRIZIONE	DATA	REDATTO	VERIFICATO	APPROVATO

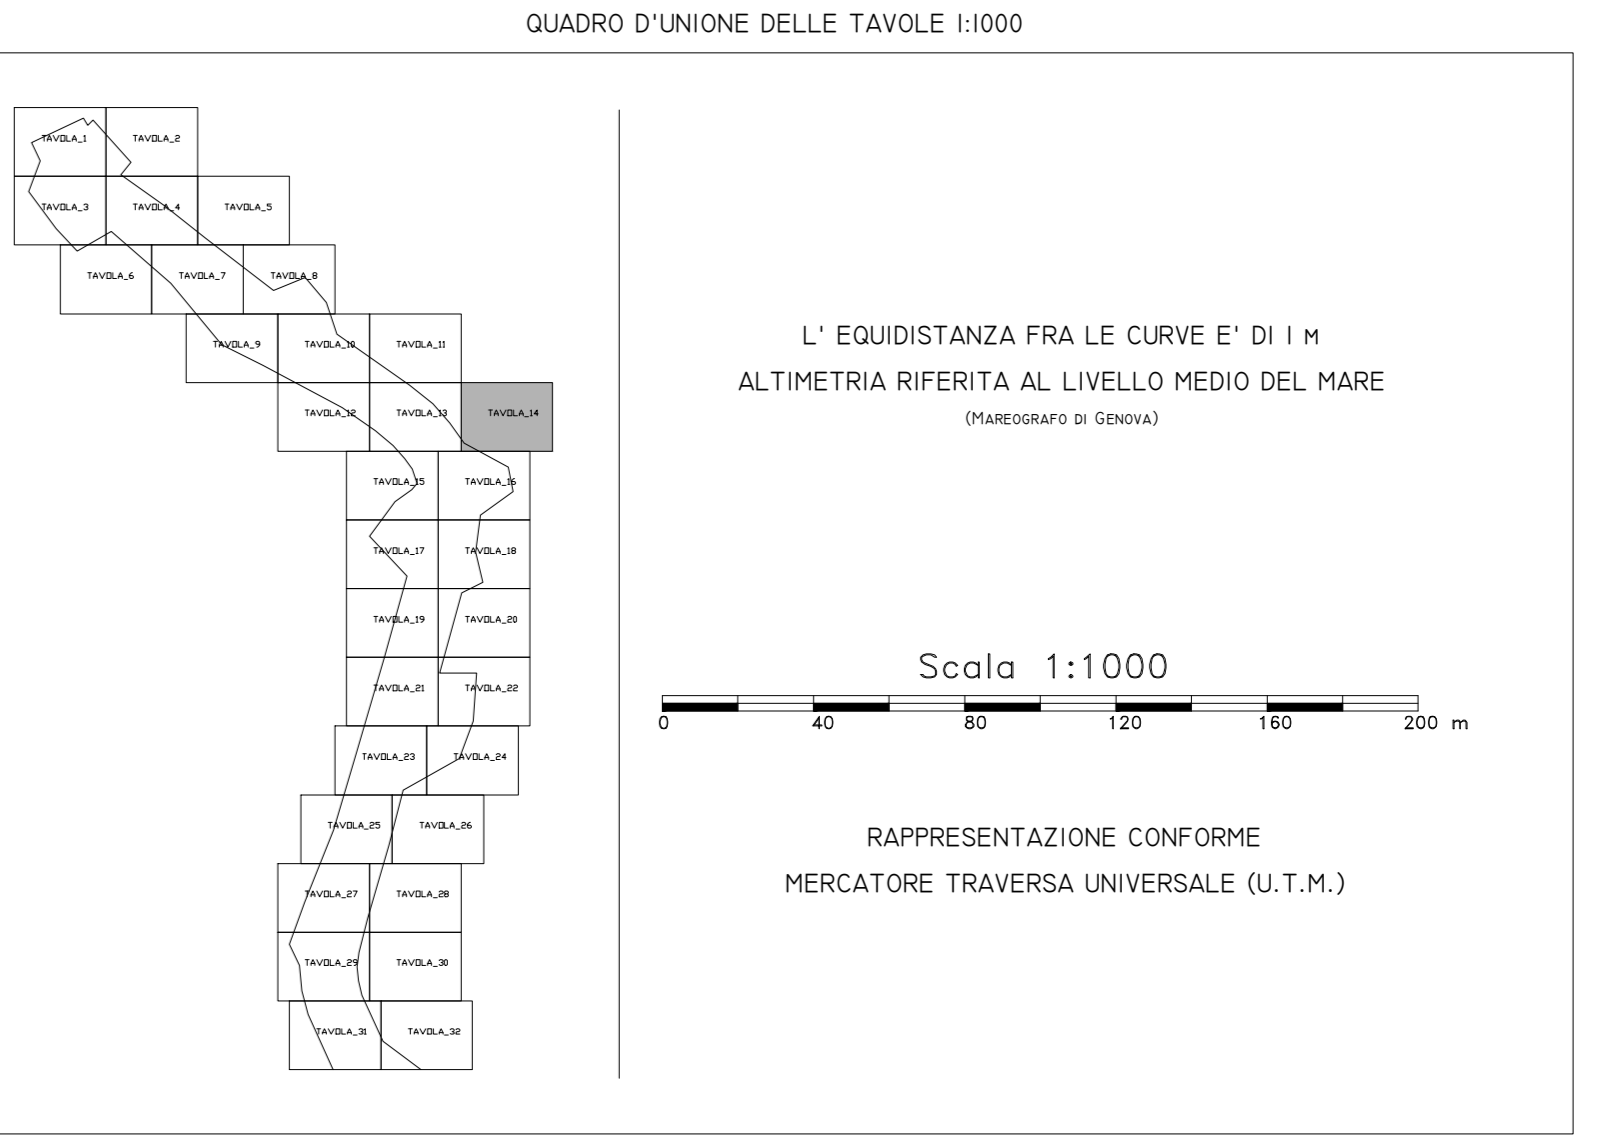

LEGENDA

Edificio civile	Stipite autostr.	Canale	
Capannoni industriali	Stipite non aut.	Vasca	
Edificio Religioso	Sentiero	Quota di quota	418
Edificio sportivo	Municipale	Sceglimento rapp.	
Edificio in costruzione	Mura in pietra	Sceglimento non rapp.	
Verummento	Mura di sostegno	Curva di livello	20
Boscaccio	Mura a cotto	Limite cultura	o o o
Fattoria	Sipa	Arcoforte	o o o
Serra	Linee elettriche	Vignato	o o o
Ferrovia	Acquedotto	Limite Comune	o o o