



ESECUZIONE RIPRESE AEREE: SETTEMBRE 2015



Direzione Progettazione e Realizzazione Lavori


**CORRIDOIO PLURIMODALE ADRIATICO
ITINERARIO MAGLIE - SANTA MARIA DI LEUCA
S.S. N° 275 "DI S. MARIA DI LEUCA"
LAVORI DI AMMODERNAMENTO E ADEGUAMENTO ALLA SEZ. B DEL D.M. 5.11.2001
S.S. 16 dal km 981+700 al km 985+386 - S.S. 275 dal km 0+000 al km 37+000
1° Lotto: Dal Km 0+000 di prog. al Km 23+300 di prog.**

PROGETTO DEFINITIVO COD. BA 283

PROGETTAZIONE: ANAS - COORDINAMENTO TERRITORIALE ADRIATICA	
IL PROGETTISTA Ing. Alberto SANCHECO - Progettista e Coordinatore Ing. Simona MASCELLANO - Progettista	ATTIVITA' DI SUPPORTO Studio S.I.T. - Servizi di Informazione Territoriale - Trieste
COLLABORATORI Geom. Andrea DELL'AVANA Geom. Massimo MARINO Geom. Giuseppe CALO'	
IL GEOLOGO Dott. Pasquale SCORCIA	
IL COORDINATORE IN FASE DI PROGETTAZIONE Ing. Alberto SANCHECO	
IL RESPONSABILE DEL PROCEDIMENTO Ing. Giovanni PUGLIELLO	
RESPONSABILE PROJECT MANAGEMENT Ing. Nicola MARO	

RILIEVI E INDAGINI
RILIEVI TOPOGRAFICI
CARTOGRAFIA - TAVOLA 18

CODICE PROGETTO		NOME FILE		REVISIONE	SCALA:												
PROGETTO	LV. PROC. N. PROS.	TAVOLA	18-001														
L0803A D 1701		F000F000CRTV18		A	1:1.000												
<table border="1" style="width: 100%; border-collapse: collapse;"> <tr> <th>REV.</th> <th>DESCRIZIONE</th> <th>DATA</th> <th>REDATTO</th> <th>VERIFICATO</th> <th>APPROVATO</th> </tr> <tr> <td>A</td> <td>REVISIONE DEL PROGETTO DEFINITIVO</td> <td>Luglio 2017</td> <td>Nicola D'Elia</td> <td></td> <td></td> </tr> </table>						REV.	DESCRIZIONE	DATA	REDATTO	VERIFICATO	APPROVATO	A	REVISIONE DEL PROGETTO DEFINITIVO	Luglio 2017	Nicola D'Elia		
REV.	DESCRIZIONE	DATA	REDATTO	VERIFICATO	APPROVATO												
A	REVISIONE DEL PROGETTO DEFINITIVO	Luglio 2017	Nicola D'Elia														

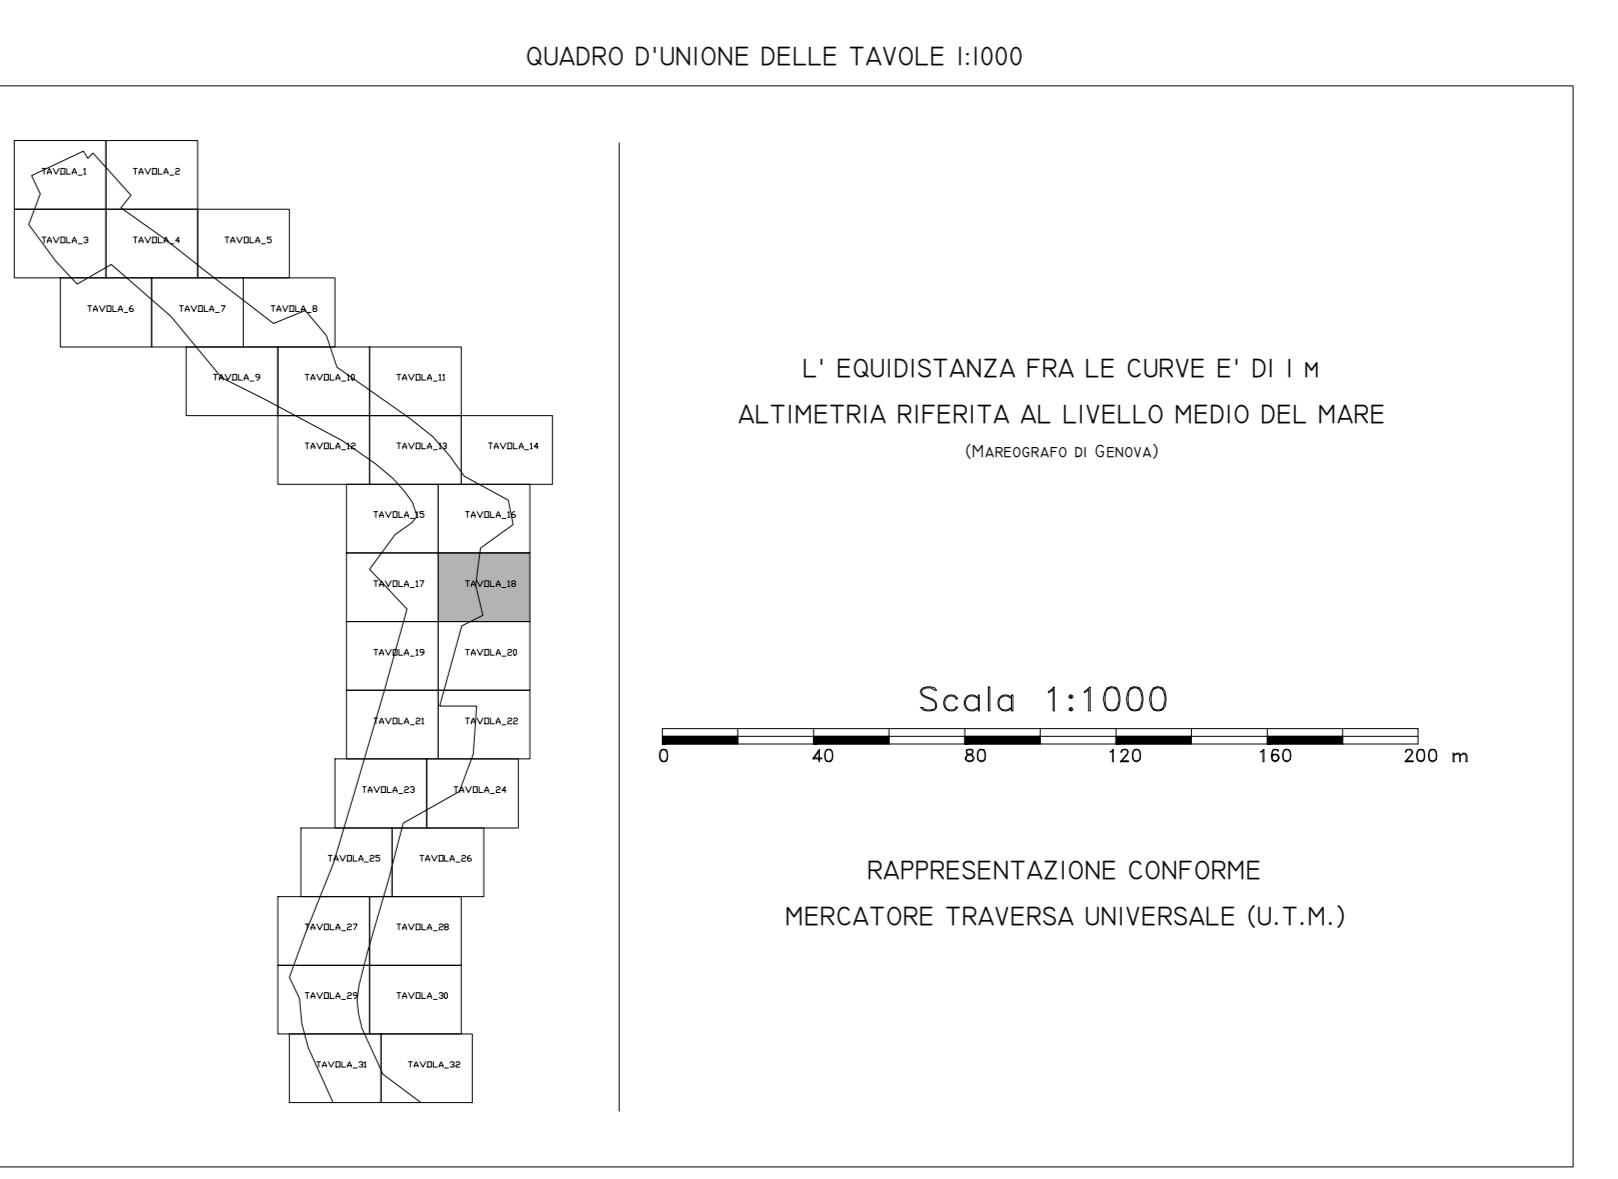

LEGENDA

Edificio civile	Stipite autostr.	Canale
Capannoni industriali	Sentiere	Vasca
Edificio religioso	Municipio	Quota di quota
Edificio di servizio	Mura in pietra	Sceglimento rapp.
Edificio in costruzione	Mura di sostegno	Sceglimento non rapp.
Verdimento	Mura a cotto	Curva di livello
Barricco	Scala	Linea costiera
Fallosa	Linea elettrica	Arretrato
Serra	Acquedotto	Vignato
Faroide		Linea Comune