

ESECUZIONE RIPRESE AEREE, SETTEMBRE 2015



Direzione Progettazione e Realizzazione Lavori

**CORRIDOIO PLURIMODALE ADRIATICO
ITINERARIO MAGLIE - SANTA MARIA DI LEUCA
S.S. N° 275 "DI S. MARIA DI LEUCA"
LAVORI DI AMMODERNAMENTO E ADEGUAMENTO ALLA SEZ. B DEL D.M. 5.11.2001
S.S. 16 dal km 981+700 al km 985+386 - S.S. 275 dal km 0+000 al km 37+000
1° Lotto: Dal Km 0+000 di prog. al Km 23+300 di prog.**


PROGETTO DEFINITIVO COD. BA 283

PROGETTAZIONE: ANAS - COORDINAMENTO TERRITORIALE ADRIATICA

<p>PROGETTISTI Ing. Alberto SANCHECO - Progettista e Coordinatore Ing. Simona MASCELLANO - Progettista</p> <p>COLLABORATORI Geom. Andrea DELL'AVANA Geom. Massimo MARINO Geom. Giuseppe CALO'</p> <p>IL GEOLOGO Dott. Pasquale SCORCIA</p> <p>IL COORDINATORE IN FASE DI PROGETTAZIONE Ing. Alberto SANCHECO</p> <p>IL RESPONSABILE DEL PROCEDIMENTO Ing. Giampaolo RICCIARDINI</p> <p>RESPONSABILE PROJECT MANAGEMENT Ing. Nicola MARO</p>	<p>ATTIVITA' DI SUPPORTO Studio S.I.T. - Servizi di Informazione Territoriale - Trapani</p>
---	--

RILIEVI E INDAGINI
RILIEVI TOPOGRAFICI
CARTOGRAFIA - TAVOLA 20

CODICE PROGETTO	NOME FILE	REVISIONE	SCALA:												
PROGETTO: L0503A D 1701	TAVOLA: 20-avv														
	CODICE ELAB.: F00F0500CRTPV20	A	1:1.000												
<table border="1" style="width: 100%; border-collapse: collapse; margin-top: 5px;"> <tr> <th>REV.</th> <th>DESCRIZIONE</th> <th>DATA</th> <th>REDATTO</th> <th>VERIFICATO</th> <th>APPROVATO</th> </tr> <tr> <td>A</td> <td>REVISIONE DEL PROGETTO DEFINITIVO</td> <td>Luglio 2017</td> <td>Nicola D'Elia</td> <td></td> <td></td> </tr> </table>				REV.	DESCRIZIONE	DATA	REDATTO	VERIFICATO	APPROVATO	A	REVISIONE DEL PROGETTO DEFINITIVO	Luglio 2017	Nicola D'Elia		
REV.	DESCRIZIONE	DATA	REDATTO	VERIFICATO	APPROVATO										
A	REVISIONE DEL PROGETTO DEFINITIVO	Luglio 2017	Nicola D'Elia												

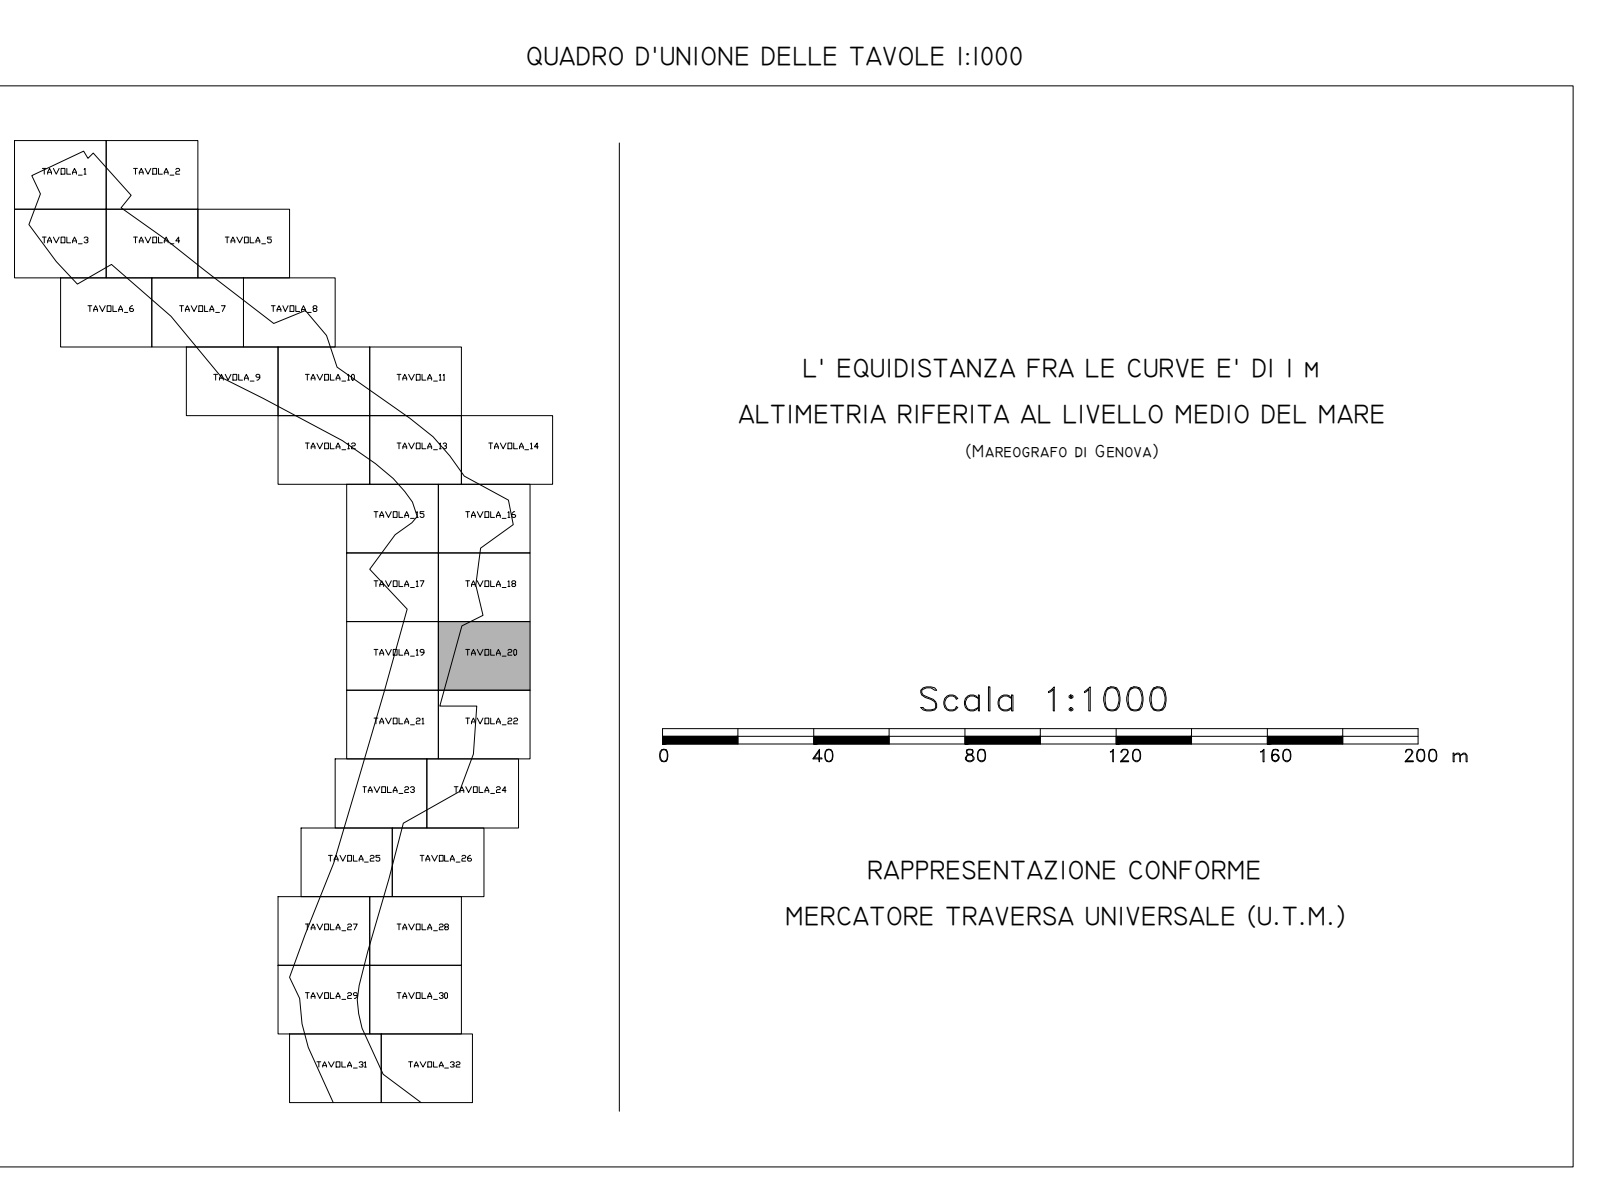

LEGENDA

Edificio civile	Sponde autostr.	Canale	
Capannoni industriali	Sponde mar. nat.	Vasca	
Edificio religioso	Sentiere	Quota di quota	418
Edificio sportivo	Municipalità	Sceglimento resp.	
Edificio in costruzione	Mura in pietra	Sceglimento non resp.	
Vicinamento	Mura di sostegno	Curva di livello	20
Barricco	Mura a cotto	Limite cultura	10 20 30
Falciata	Sape	Arcoforte	1 2 3
Serra	Linee elettriche	Vigneto	1 2 3
Faroide	Acquedotto	Limite Comune	1 2