

anas Direzione Progettazione e Realizzazione Lavori

**CORRIDOIO PLURIMODALE ADRIATICO
ITINERARIO MAGLIE - SANTA MARIA DI LEUCA
S.S. N° 275 "DI S. MARIA DI LEUCA"
LAVORI DI AMMODERNAMENTO E ADEGUAMENTO ALLA SEZ. B DEL D.M. 5.11.2001
S.S. 16 dal km 981+700 al km 985+386 - S.S. 275 dal km 0+000 al km 37+000
1° Lotto: Dal Km 0+000 di prog. al Km 23+300 di prog.**

PROGETTO DEFINITIVO COD. BA 283

PROGETTAZIONE: ANAS - COORDINAMENTO TERRITORIALE ADRIATICA

IL PROGETTISTA
Ing. Alberto SANCHEVICI - Progettista e Coordinatore
Ing. Simona MASCELLANO - Progettista

ATTIVITÀ DI SUPPORTO
Studio S.I.T. - Servizi di Informazione Territoriale - Trascritto

COLLABORATORI
Geom. Andrea DELL'AVANA
Geom. Massimo MARINO
Geom. Giuseppe CALO'

IL GEOLOGO
Dott. Pasquale SCORCIA


IL COORDINATORE IN FASE DI PROGETTAZIONE
Ing. Alberto SANCHEVICI

IL RESPONSABILE DEL PROCEDIMENTO
Ing. Giampaolo INGALLUNA

RESPONSABILE PROJECT MANAGEMENT
Ing. Nicola MARO'

**RILIEVI E INDAGINI
RILIEVI TOPOGRAFICI
CARTOGRAFIA - TAVOLA 21**

CODICE PROGETTO		NOME FILE		REVISIONE	SCALA:												
PROGETTO	UV, PROG. N. PROS.	TAVOLA 21.dwg															
100000	1701	100000	1701	A	1:1.000												
<table border="1"> <thead> <tr> <th>REV.</th> <th>DESCRIZIONE</th> <th>DATA</th> <th>REDATTO</th> <th>VERIFICATO</th> <th>APPROVATO</th> </tr> </thead> <tbody> <tr> <td>A</td> <td>REVISIONE DEL PROGETTO DEFINITIVO</td> <td>Luglio 2017</td> <td>Nicola Dell'Avana</td> <td></td> <td></td> </tr> </tbody> </table>						REV.	DESCRIZIONE	DATA	REDATTO	VERIFICATO	APPROVATO	A	REVISIONE DEL PROGETTO DEFINITIVO	Luglio 2017	Nicola Dell'Avana		
REV.	DESCRIZIONE	DATA	REDATTO	VERIFICATO	APPROVATO												
A	REVISIONE DEL PROGETTO DEFINITIVO	Luglio 2017	Nicola Dell'Avana														

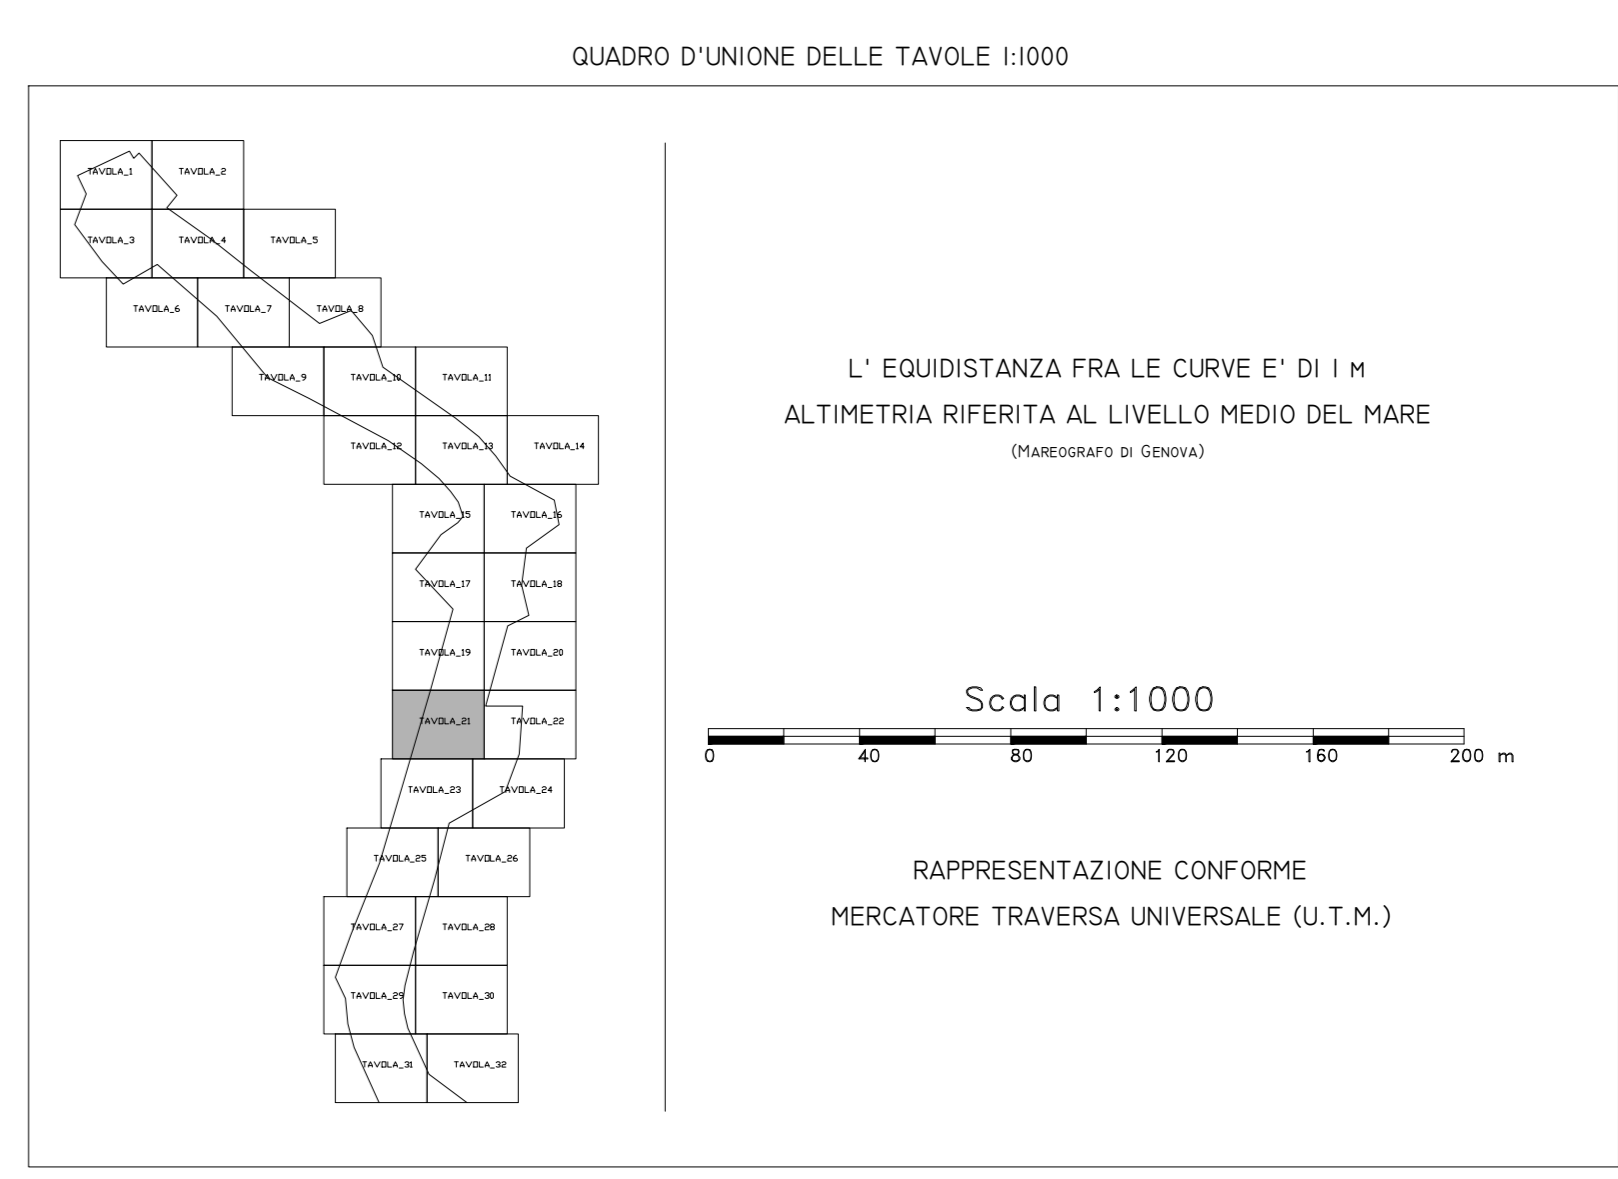

LEGENDA

Edificio civile	Strada asfalt.	Canale
Capannoni industriali	Strada non asf.	Vasca
Edificio religioso	Scivolo	Quota di suolo
Edificio di servizio	Municipale	Sceglimento resp.
Edificio in costruzione	Mura in calce	Sceglimento non resp.
Vivimento	Mura di sostegno	Curva di livello
Barracche	Mura a cotto	Linea costiera
Fattoria	Sape	Arretrato
Serra	Linee elettriche	Vignato
Faro	Acquedotto	Linea Comune