

**anas** Direzione Progettazione e Realizzazione Lavori

**CORRIDOIO PLURIMODALE ADRIATICO  
ITINERARIO MAGLIE - SANTA MARIA DI LEUCA**  
S.S. N° 275 "DI S. MARIA DI LEUCA"  
LAVORI DI AMMODERNAMENTO E ADEGUAMENTO ALLA SEZ. B DEL D.M. 5.11.2001  
S.S. 16 dal km 981+700 al km 985+386 - S.S. 275 dal km 0+000 al km 37+000  
1° Lotto: Dal Km 0+000 di prog. al Km 23+300 di prog.

**PROGETTO DEFINITIVO** COD. BA 283

**PROGETTAZIONE: ANAS - COORDINAMENTO TERRITORIALE ADRIATICA**

IL PROGETTISTA: Ing. Alberto SANCHECO - Progettista e Coordinatore  
Ing. Simona MASCELLANO - Progettista

ATTIVITÀ DI SUPPORTO: Studio S.I.T. - Servizi di Informazione Territoriale - Trascritto

COLLABORATORI:  
Geom. Andrea DELL'AVANA  
Geom. Massimo MARINO  
Geom. Giuseppe CALO'

IL GEOLOGO:  
Dott. Pasquale SCORCIA


IL COORDINATORE IN FASE DI PROGETTAZIONE:  
Ing. Alberto SANCHECO

IL RESPONSABILE DEL PROCEDIMENTO:  
Ing. Giovanni RICCIOLINI

RESPONSABILE PROJECT MANAGEMENT:  
Ing. Nicola MARO

**RILIEVI E INDAGINI  
RILIEVI TOPOGRAFICI  
CARTOGRAFIA - TAVOLA 23**

CODICE PROGETTO		NOME FILE		REVISIONE	SCALA:
PROGETTO	UV. PROC. N. PROG.	TAVOLA	ELAB.		
100000	1701	FO00FS00CRTPV23		A	1:1.000
A	REVISIONE DEL PROGETTO DEFINITIVO		Luglio 2017	Modo D'Es	
REV.	DESCRIZIONE	DATA	REDATTO	VERIFICATO	APPROVATO

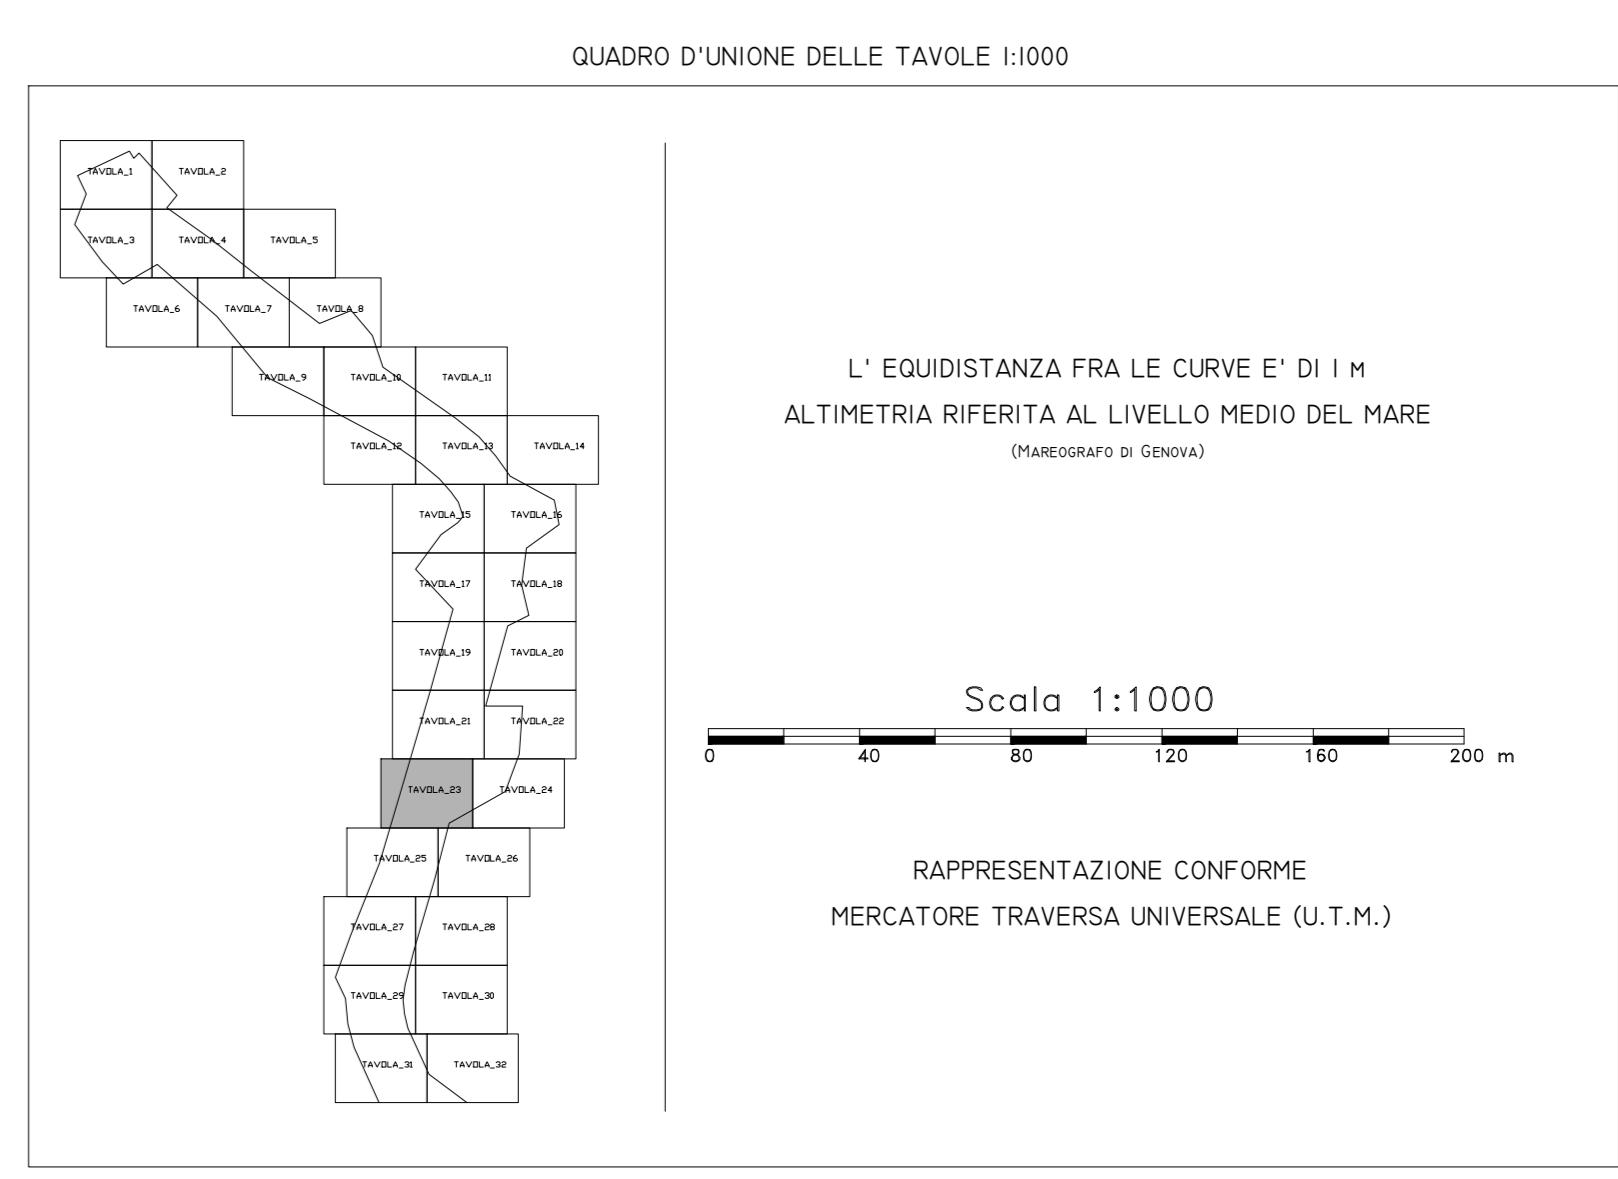

**LEGENDA**

Edificio civile	Stipite autostr.	Canale
Capannoni industriali	Stipite mar. aut.	Vasca
Edificio religioso	Scivolo	Quota di quota
Edificio di servizio	Municipale	Scaricatoie resp.
Mura in pietra	Mura di sostegno	Scaricatoie non resp.
Verdure	Mura a cotto	Curve di livello
Boscato	Sape	Linee costiere
Taluffi	Linee elettriche	Arcoletti
Serie	Acquedotti	Vignati
Ferrovie		Linee Comunali