

anas Direzione Progettazione e Realizzazione Lavori

**CORRIDOIO PLURIMODALE ADRIATICO
ITINERARIO MAGLIE - SANTA MARIA DI LEUCA
S.S. N° 275 "DI S. MARIA DI LEUCA"
LAVORI DI AMMODERNAMENTO E ADEGUAMENTO ALLA SEZ. B DEL D.M. 5.11.2001
S.S. 16 dal km 981+700 al km 985+386 - S.S. 275 dal km 0+000 al km 37+000
1° Lotto: Dal Km 0+000 di prog. al Km 23+300 di prog.**

PROGETTO DEFINITIVO COD. BA 283

PROGETTAZIONE: ANAS - COORDINAMENTO TERRITORIALE ADRIATICA

IL PROGETTISTA: Ing. Alberto SANCHECO - Progettista e Coordinatore
Ing. Simona MASCELLANO - Progettista

ATTIVITÀ DI SUPPORTO: Studio S.I.T. - Servizi di Informazione Territoriale - Topografia

COLLABORATORI:
Geom. Andrea DELL'AVANA
Geom. Massimo MARINO
Geom. Giuseppe CALO'

IL GEOLOGO:
Dott. Pasquale SCORCIA


IL COORDINATORE IN FASE DI PROGETTAZIONE:
Ing. Alberto SANCHECO

IL RESPONSABILE DEL PROCEDIMENTO:
Ing. Giampaolo PUGLIELLO

RESPONSABILE PROJECT MANAGEMENT:
Ing. Nicola MARO

**RILIEVI E INDAGINI
RILIEVI TOPOGRAFICI
CARTOGRAFIA - TAVOLA 24**

CODICE PROGETTO		NOME FILE		REVISIONE	SCALA:
PROGETTO	UV, PROG. N. PROG.	TAVOLA 24.dwg			
L0503A	D 1701	CODICE ELAB.	F00F0500CRTPV24	A	1:1.000
REV.	DESCRIZIONE	DATA	REDATTO	VERIFICATO	APPROVATO
A	REVISIONE DEL PROGETTO DEFINITIVO	Luglio 2017	Nicola D'Elia		

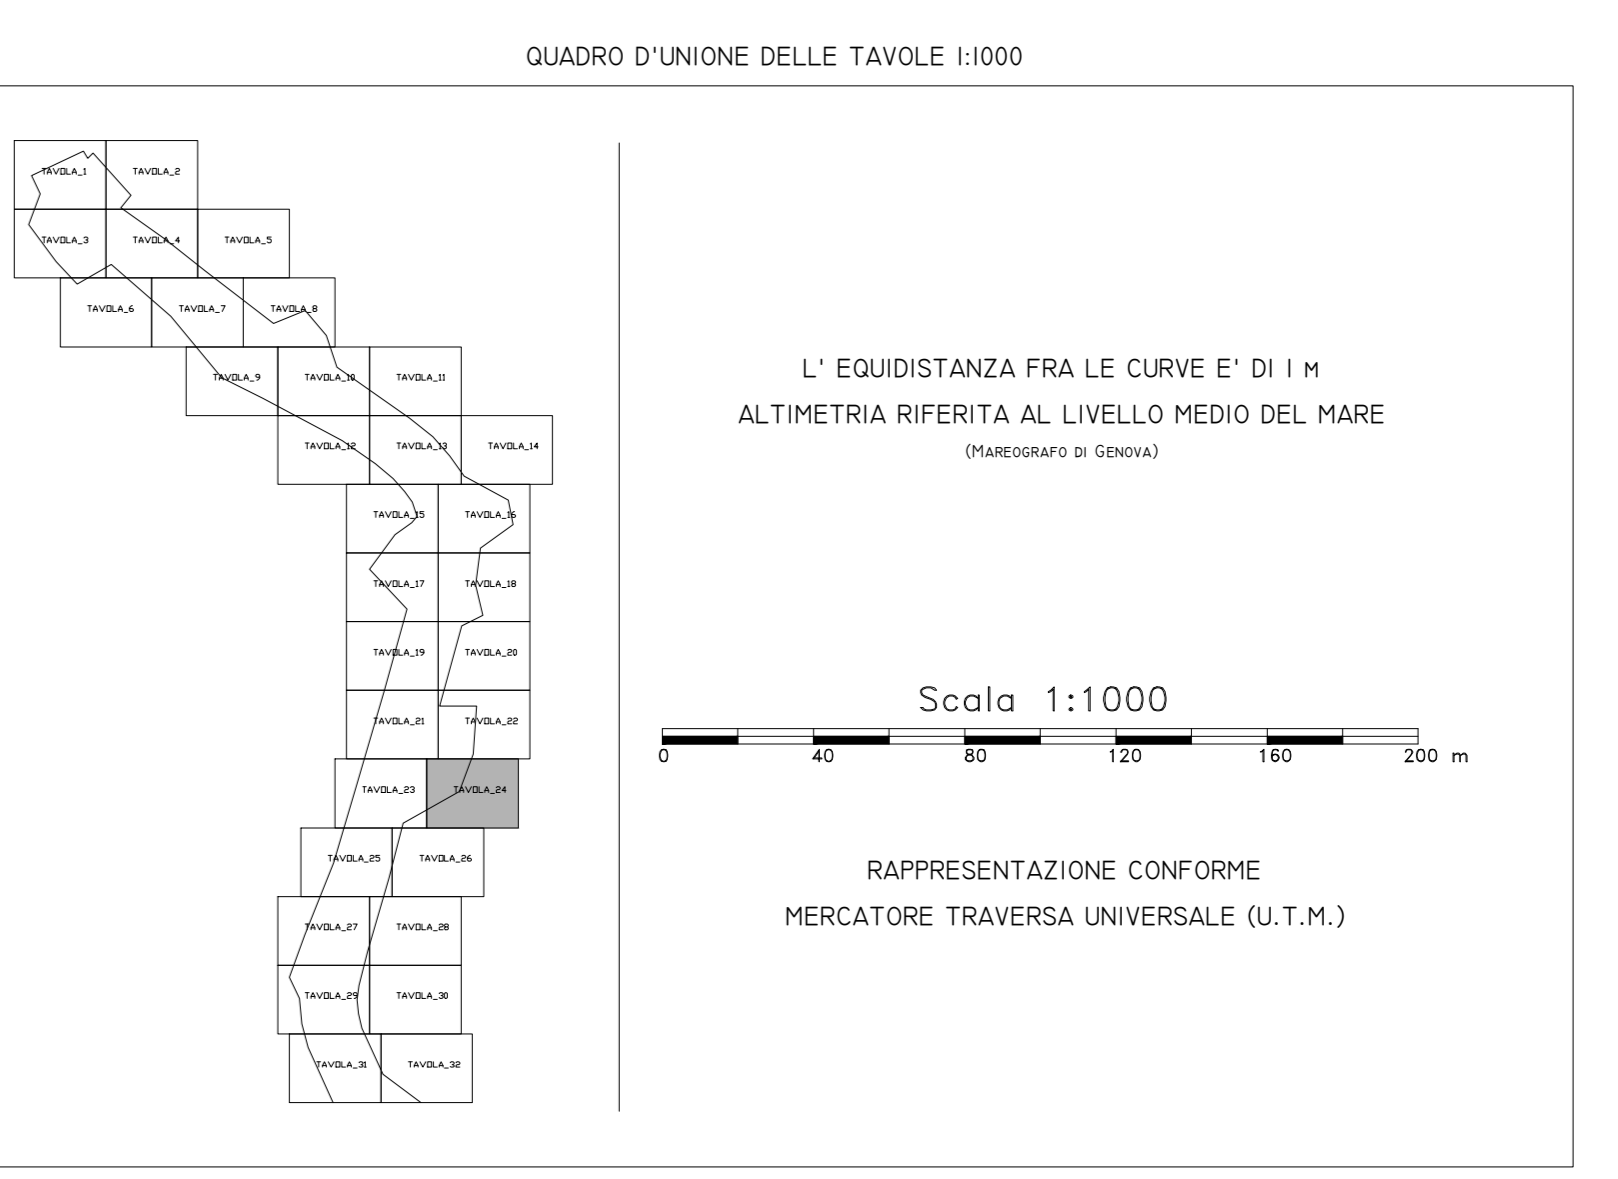

LEGENDA

Edificio civile	Stipite autostr.	Canale
Capannoni industriali	Stipite non autr.	Vasca
Edificio religioso	Sentiero	Quota di quota
Edificio sportivo	Municipale	Sceglimento resp.
Edificio in costruzione	Mura in pietra	Sceglimento non resp.
Verdimento	Mura di sostegno	Curva di livello
Barricco	Mura a cotto	Limite cultura
Fallosi	Saga	Arcoletto
Sema	Linee elettriche	Vigneto
Ferrovie	Acquedotti	Limite Comune