

**anas** Direzione Progettazione e Realizzazione Lavori

**CORRIDOIO PLURIMODALE ADRIATICO  
ITINERARIO MAGLIE - SANTA MARIA DI LEUCA**  
S.S. N° 275 "DI S. MARIA DI LEUCA"  
LAVORI DI AMMODERNAMENTO E ADEGUAMENTO ALLA SEZ. B DEL D.M. 5.11.2001  
S.S. 16 dal km 981+700 al km 985+386 - S.S. 275 dal km 0+000 al km 37+000  
1° Lotto: Dal Km 0+000 di prog. al Km 23+300 di prog.

**PROGETTO DEFINITIVO** COD. BA 283

**PROGETTAZIONE: ANAS - COORDINAMENTO TERRITORIALE ADRIATICA**

IL PROGETTISTA  
Ing. Alberto SANCIBRICO - Progettista e Coordinatore  
Ing. Simona MASCELLANO - Progettista

ATTIVITÀ DI SUPPORTO  
Studio S.I.T. - Servizi di Informazione Territoriale - Tecnista

COLLABORATORI  
Geom. Andrea DELL'AVANNA  
Geom. Massimo MARINO  
Geom. Giuseppe CALO'

IL GEOLOGO  
Dott. Pasquale SCORCIA


IL COORDINATORE IN FASE DI PROGETTAZIONE  
Ing. Alberto SANCIBRICO

IL RESPONSABILE DEL PROCEDIMENTO  
Ing. Giovanni PUGLIELLO

RESPONSABILE PROJECT MANAGEMENT  
Ing. Nicola MARO

**RILIEVI E INDAGINI  
RILIEVI TOPOGRAFICI  
CARTOGRAFIA - TAVOLA 27**

CODICE PROGETTO	NOME FILE	REVISIONE	SCALA:
PROGETTO: 1000000000	TAVOLA: 27/28		
UV: 1701	CODICE ELAB.: 1000000000 CRT PV 27	A	1:1.000
REV. A	REVISIONE DEL PROGETTO DEFINITIVO	Luglio 2017	Modo D'Esio
REV. DESCRIZIONE	DATA	REDATTO	VERIFICATO APPROVATO

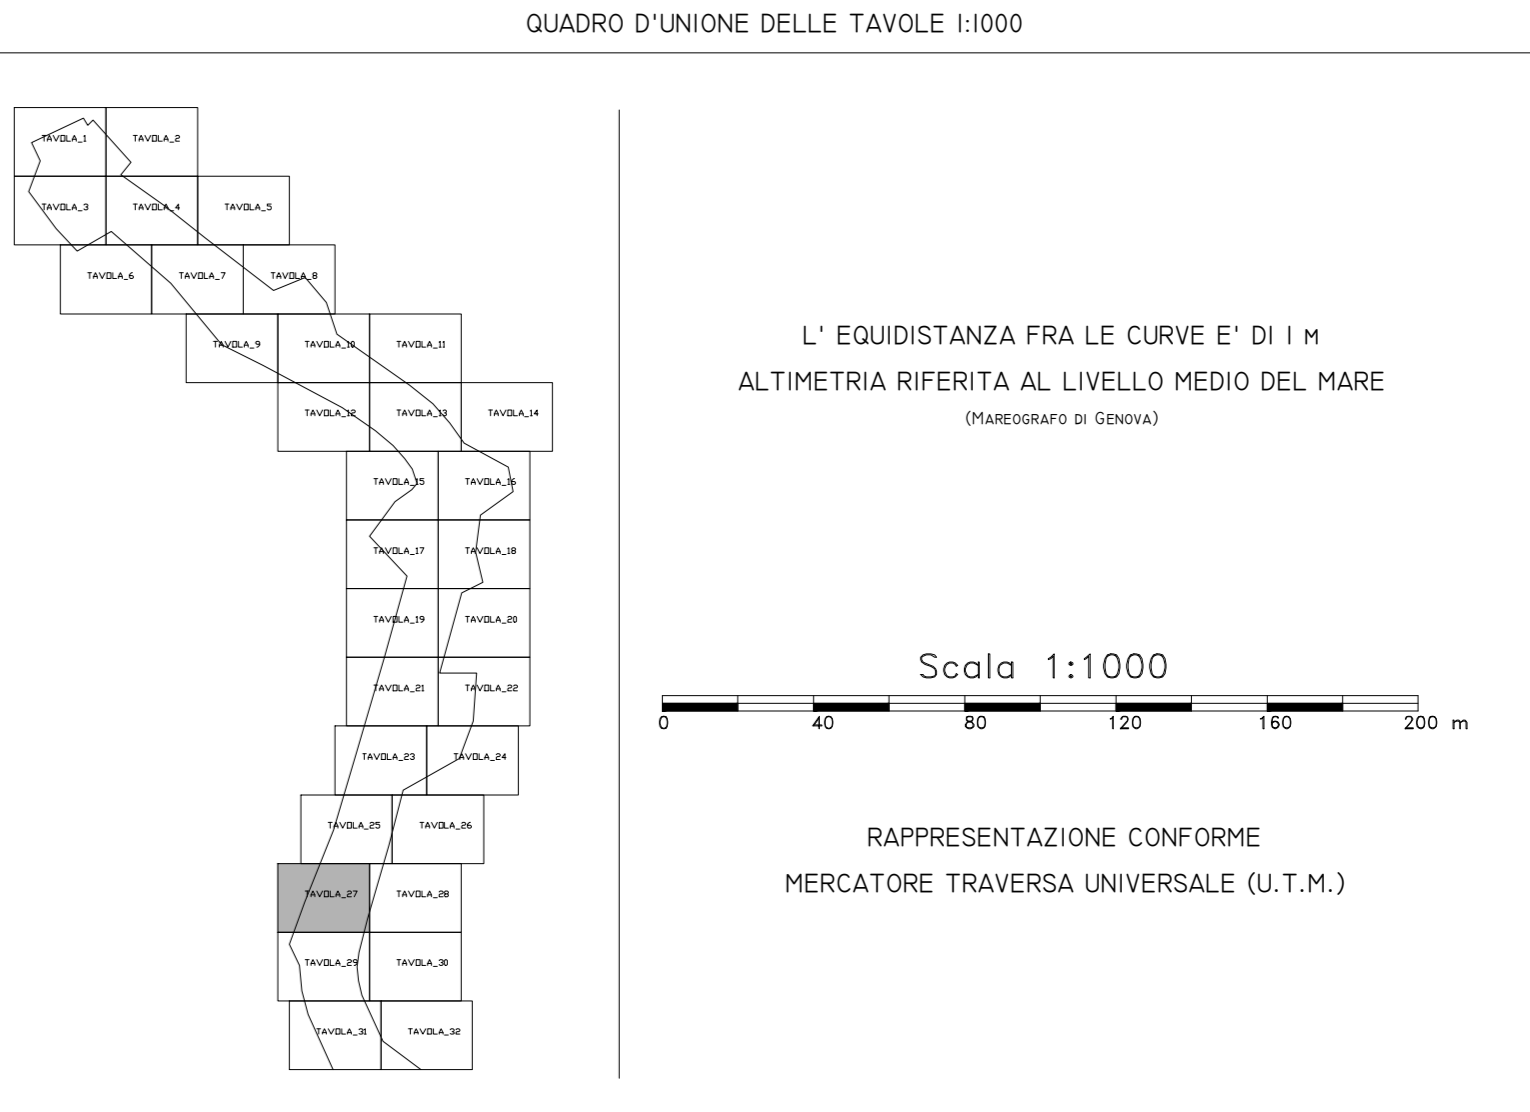

**LEGENDA**

Edificio civile	Strada asfalt.	Canale
Capannoni industriali	Strada non asf.	Vasca
Edificio religioso	Sentiero	Quota di quota
Edificio diverso	Municipale	Sceglie non rapp.
Mura in pietra	Mura in mattoni	Curva di livello
Muratura in mattoni	Mura a secco	Linea costiera
Barricco	Scala	Arco
Fallosi	Linee elettriche	Vignati
Serra	Acquedotto	Linea Comune
Ferrovia		