

**anas** Direzione Progettazione e Realizzazione Lavori

**CORRIDOIO PLURIMODALE ADRIATICO  
ITINERARIO MAGLIE - SANTA MARIA DI LEUCA  
S.S. N° 275 "DI S. MARIA DI LEUCA"  
LAVORI DI AMMODERNAMENTO E ADEGUAMENTO ALLA SEZ. B DEL D.M. 5.11.2001  
S.S. 16 dal km 981+700 al km 985+386 - S.S. 275 dal km 0+000 al km 37+000  
1° Lotto: Dal Km 0+000 di prog. al Km 23+300 di prog.**

**PROGETTO DEFINITIVO** COD. BA 283

**PROGETTAZIONE: ANAS - COORDINAMENTO TERRITORIALE ADRIATICA**

IL PROGETTISTA: Ing. Alberto SANCHECO - Progettista e Coordinatore  
Ing. Simona MASCOLLO - Progettista

ATTIVITÀ DI SUPPORTO: Studio S.I.T. - Servizi di Informazione Territoriale - Trascritto

COLLABORATORI: Geom. Andrea DELL'AVAN  
Geom. Massimo MARINO  
Geom. Giuseppe CALO'

IL GEOLOGO: Dott. Pasquale SCORCIA


IL COORDINATORE IN FASE DI PROGETTAZIONE: Ing. Alberto SANCHECO

IL RESPONSABILE DEL PROCEDIMENTO: Ing. Giovanni PUGLIELLO

RESPONSABILE PROJECT MANAGEMENT: Ing. Nicola MARO

**RILIEVI E INDAGINI  
RILIEVI TOPOGRAFICI  
CARTOGRAFIA - TAVOLA 29**

CODICE PROGETTO	NOME FILE	REVISIONE	SCALA:
PROGETTO: 10033A D 1701	TAVOLA: 29-019	A	1:1.000
ELAB.: 10033A D 1701	CODICE: F00F0S00CRTPV29		
A	REVISIONE DEL PROGETTO DEFINITIVO	Luglio 2017	Nicola Dell'Avan
REV.	DESCRIZIONE	DATA	REDATTO VERIFICATO APPROVATO

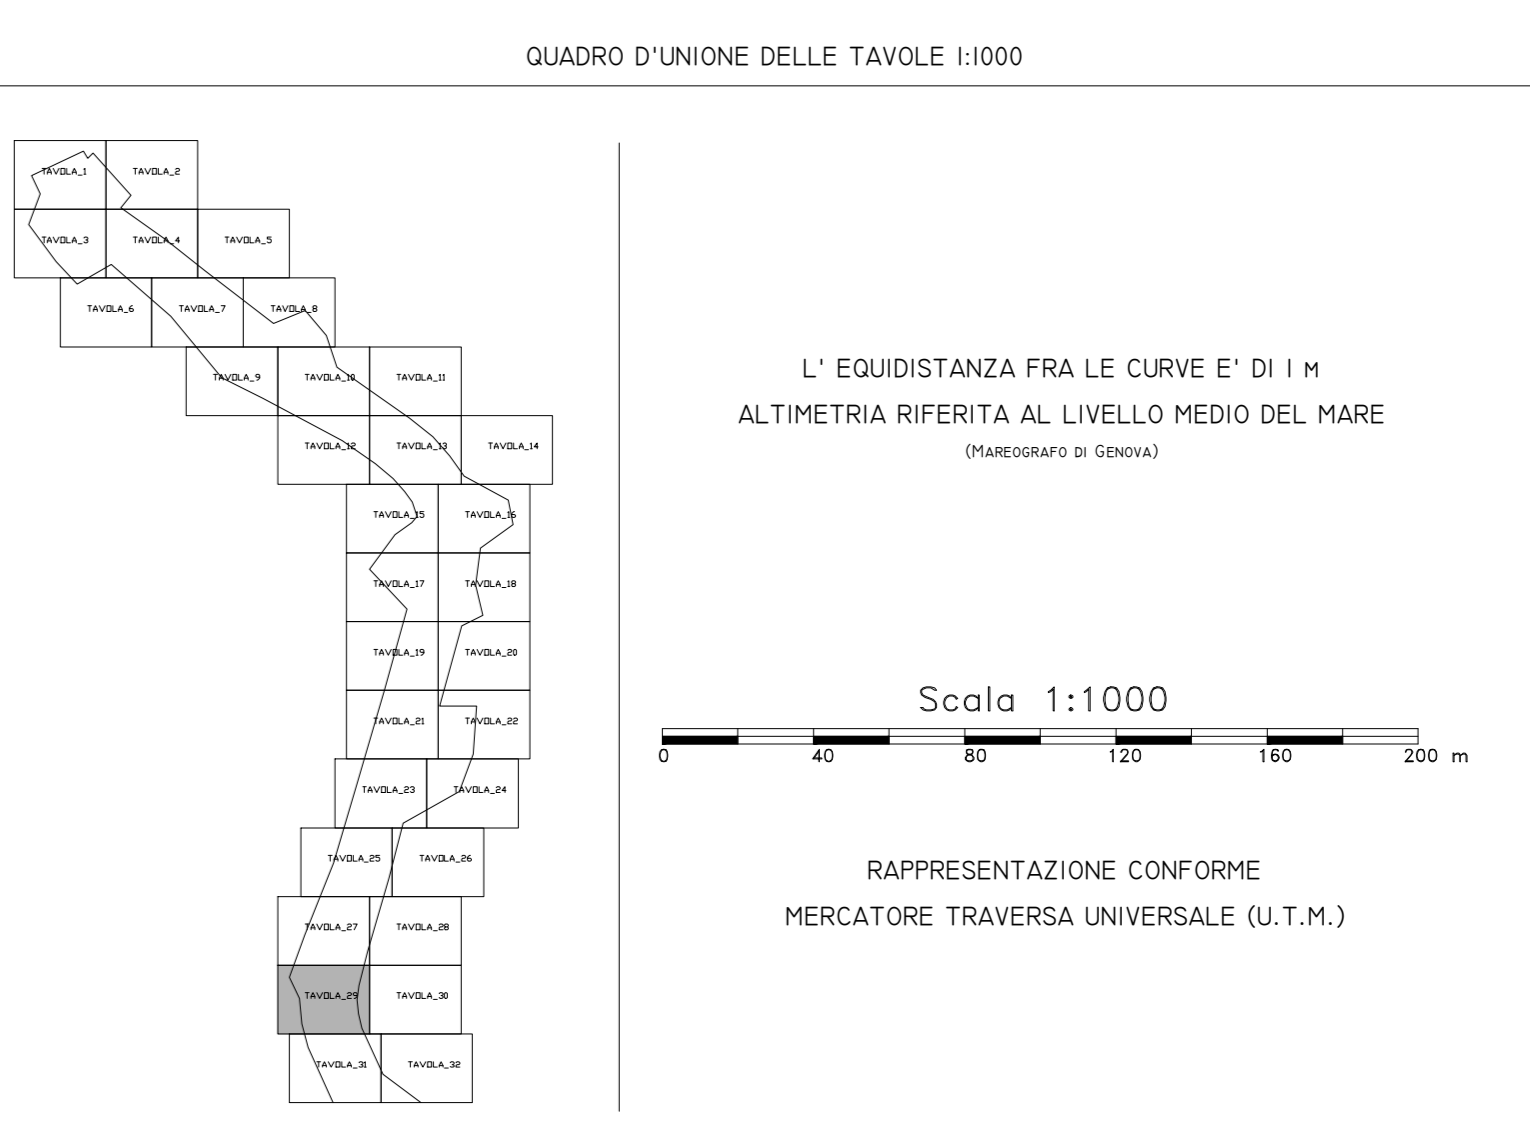

**LEGENDA**

Edificio civile	Strada asfalt.	Canale
Capannoni industriali	Strada non asf.	Vasca
Edificio religioso	Sentiero	Quota di quota
Edificio di servizio	Municipale	Sceglimento resp.
Edificio in costruzione	Mura in calce	Sceglimento non resp.
Vivimento	Mura di sostegno	Curva di livello
Barracche	Mura a cotto	Linea costiera
Fattoria	Stapa	Arcoletto
Serra	Linee elettriche	Vigneto
Ferrovia	Acquedotto	Linea Comune

**SIT** Servizi di Informazione Territoriale S.r.l.  
Piazza Papa Giovanni Paolo II, 8 70015 NOCI (BA)

Fax: 080.497.07.08 - Fax: 080.497.07.08  
E-mail: sit@sit.it - info@sit.it  
Sito Internet: http://www.sit.it  
Info generali: info@sit.it