



anas Direzione Progettazione e Realizzazione Lavori

**CORRIDOIO PLURIMODALE ADRIATICO
ITINERARIO MAGLIE - SANTA MARIA DI LEUCA
S.S. N° 275 "DI S. MARIA DI LEUCA"
LAVORI DI AMMODERNAMENTO E ADEGUAMENTO ALLA SEZ. B DEL D.M. 5.11.2001
S.S. 16 dal km 981+700 al km 985+386 - S.S. 275 dal km 0+000 al km 37+000
1° Lotto: Dal Km 0+000 di prog. al Km 23+300 di prog.**

PROGETTO DEFINITIVO COD. BA 283

PROGETTAZIONE: ANAS - COORDINAMENTO TERRITORIALE ADRIATICA

IL PROGETTISTA
Ing. Alberto SANCINETTO - Progettista e Coordinatore
Ing. Simona MASCELLANO - Progettista

ATTIVITÀ DI SUPPORTO
Studio S.I.T. - Servizi di Informazione Territoriale - Trascritte

COLLABORATORI
Geom. Andrea DELL'AVANA
Geom. Massimo MARINO
Geom. Giuseppe CALO'

IL GEOLOGO
Dott. Pasquale SCORCIA


IL COORDINATORE IN FASE DI PROGETTAZIONE
Ing. Alberto SANCINETTO

IL RESPONSABILE DEL PROCEDIMENTO
Ing. Giustino PUGLIELLO

RESPONSABILE PROJECT MANAGEMENT
Ing. Nicola MARO

**RILIEVI E INDAGINI
RILIEVI TOPOGRAFICI
CARTOGRAFIA - TAVOLA 30**

CODICE PROGETTO	NOME FILE	REVISIONE	SCALA:		
PROGETTO: LIV. PROC. N. PROG. L0503A 0 1701	TAVOLA: 30	A	1:1.000		
	CODICE ELAB. F00F000CRTPV30				
A	REVISIONE DEL PROGETTO DEFINITIVO	Luglio 2017	Nicola D'Elia		
REV.	DESCRIZIONE	DATA	REDATTO	VERIFICATO	APPROVATO

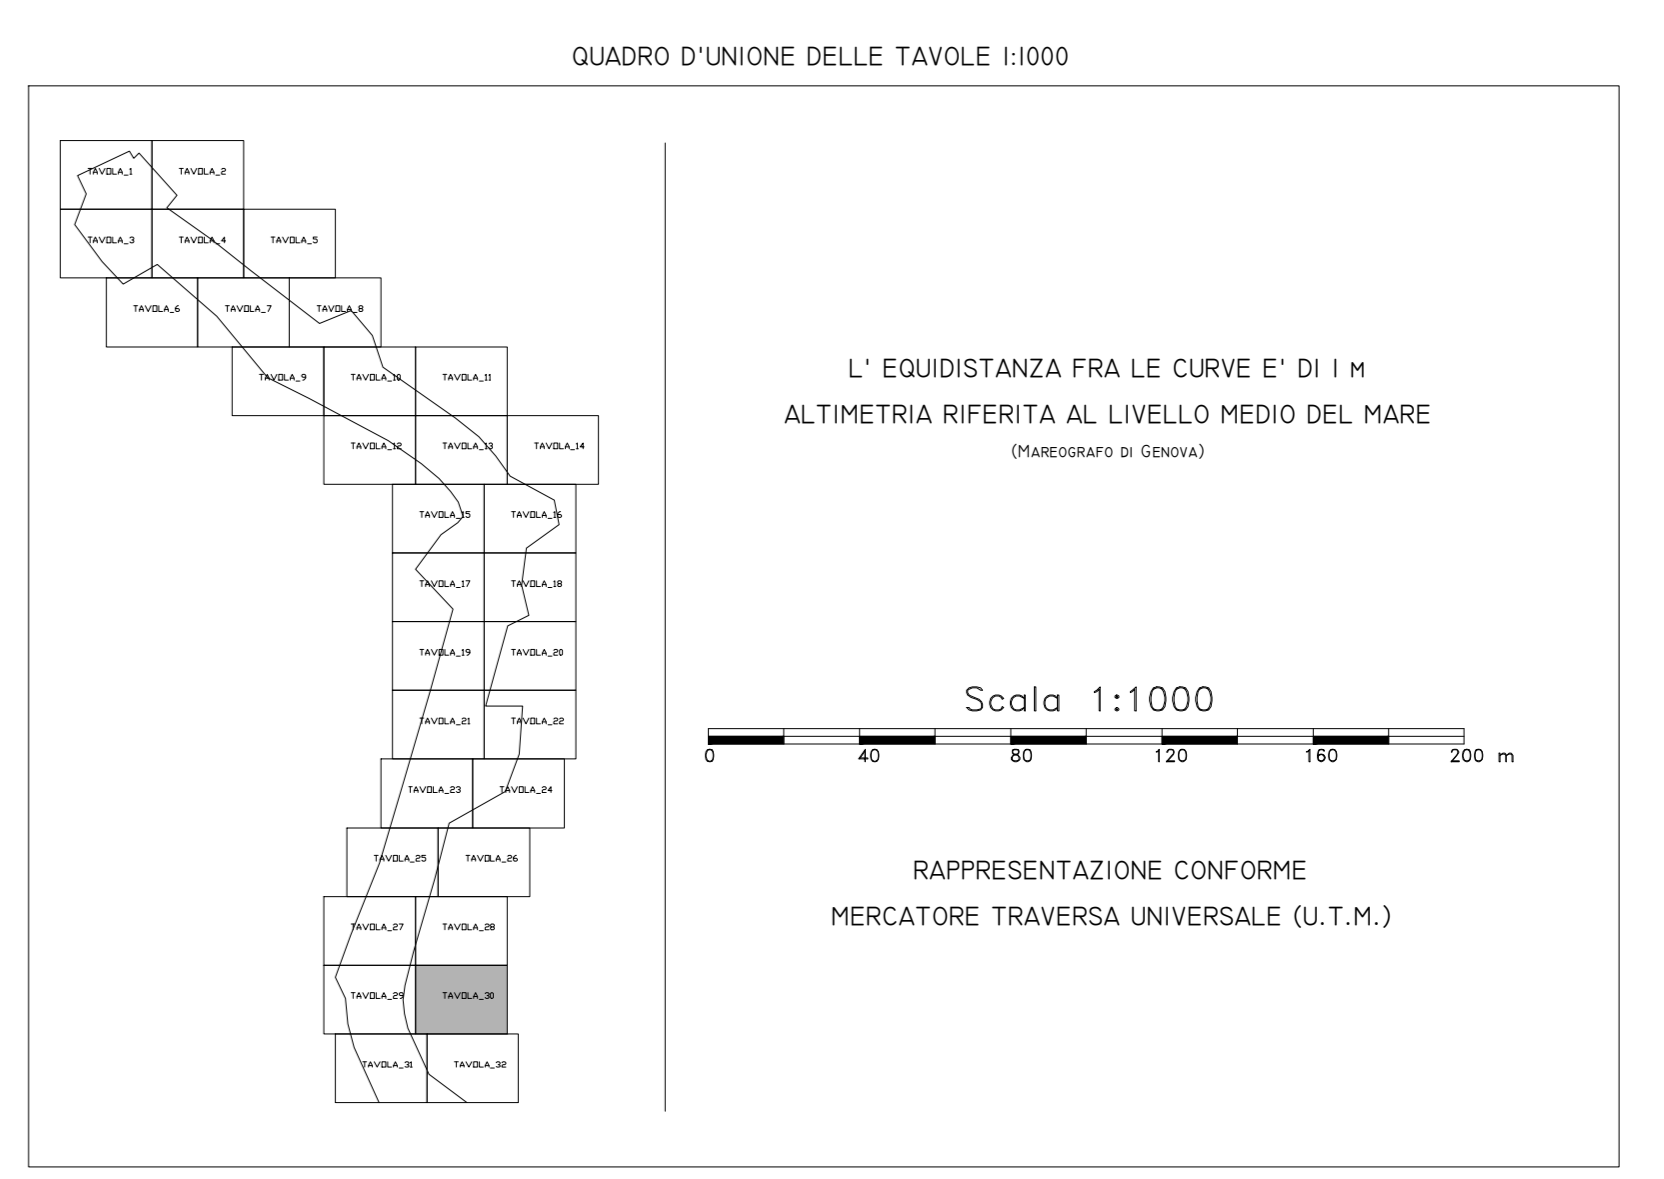

LEGENDA

Edificio civile	Stadio natat.	Canale	
Capannoni industriali	Stadio nat. est.	Vasca	
Edificio Religioso	Santiera	Quota di quota	1:1
Edificio sportivo	Municipale	Sceglimento rapp.	
Edificio in costruzione	Mura in pietra	Sceglimento non rapp.	
Verdimento	Mura di sostegno	Curva di livello	1:1
Bosco	Mura a cotto	Limite cultura	1:1
Falci	Sape	Arretrato	1:1
Serie	Linee elettriche	Vignato	1:1
Ferrovie	Acquedotti	Limite Comune	1:1