

**CORRIDOIO PLURIMODALE ADRIATICO  
ITINERARIO MAGLIE - SANTA MARIA DI LEUCA**  
S.S. N° 275 "DI S. MARIA DI LEUCA"  
LAVORI DI AMMODERNAMENTO E ADEGUAMENTO ALLA SEZ. B DEL D.M. 5.11.2001  
S.S. 16 dal km 981+700 al km 985+386 - S.S. 275 dal km 0+000 al km 37+000  
1° Lotto: Dal Km 0+000 di prog. al Km 23+300 di prog.


**PROGETTO DEFINITIVO** COD. BA 283

**PROGETTAZIONE: ANAS - COORDINAMENTO TERRITORIALE ADRIATICA**

<b>IL PROGETTISTA</b> Ing. Alberto SANCIBRICO - Progettista e Coordinatore Ing. Simona MASCELLANO - Progettista	<b>ATTIVITÀ DI SUPPORTO</b> Studio S.I.T. - Servizi di Informazione Territoriale - Trascritto
<b>COLLABORATORI</b> Geom. Andrea DELL'AVANNA Geom. Massimo MARINO Geom. Giuseppe CALO'	
<b>IL GEOLOGO</b> Dott. Pasquale SCORCIA	
<b>IL COORDINATORE IN FASE DI PROGETTAZIONE</b> Ing. Alberto SANCIBRICO	
<b>IL RESPONSABILE DEL PROCEDIMENTO</b> Ing. Giovanni RICCIARDINI	
<b>RESPONSABILE PROJECT MANAGEMENT</b> Ing. Nicola MARO	

**RILIEVI E INDAGINI  
RILIEVI TOPOGRAFICI  
CARTOGRAFIA - TAVOLA 33**

CODICE PROGETTO		NOME FILE		REVISIONE	SCALA:												
PROGETTO	UV. PROC. N. PROS.	TAVOLA	33	A	1:1.000												
ELAB.		CODICE	FO00FS00CRTPV33														
<table border="1"> <tr> <td>REVISIONE DEL PROGETTO DEFINITIVO</td> <td>Luglio 2017</td> <td>Nicola D'Elia</td> <td></td> <td></td> <td></td> </tr> <tr> <th>REV.</th> <th>DESCRIZIONE</th> <th>DATA</th> <th>REDATTO</th> <th>VERIFICATO</th> <th>APPROVATO</th> </tr> </table>						REVISIONE DEL PROGETTO DEFINITIVO	Luglio 2017	Nicola D'Elia				REV.	DESCRIZIONE	DATA	REDATTO	VERIFICATO	APPROVATO
REVISIONE DEL PROGETTO DEFINITIVO	Luglio 2017	Nicola D'Elia															
REV.	DESCRIZIONE	DATA	REDATTO	VERIFICATO	APPROVATO												

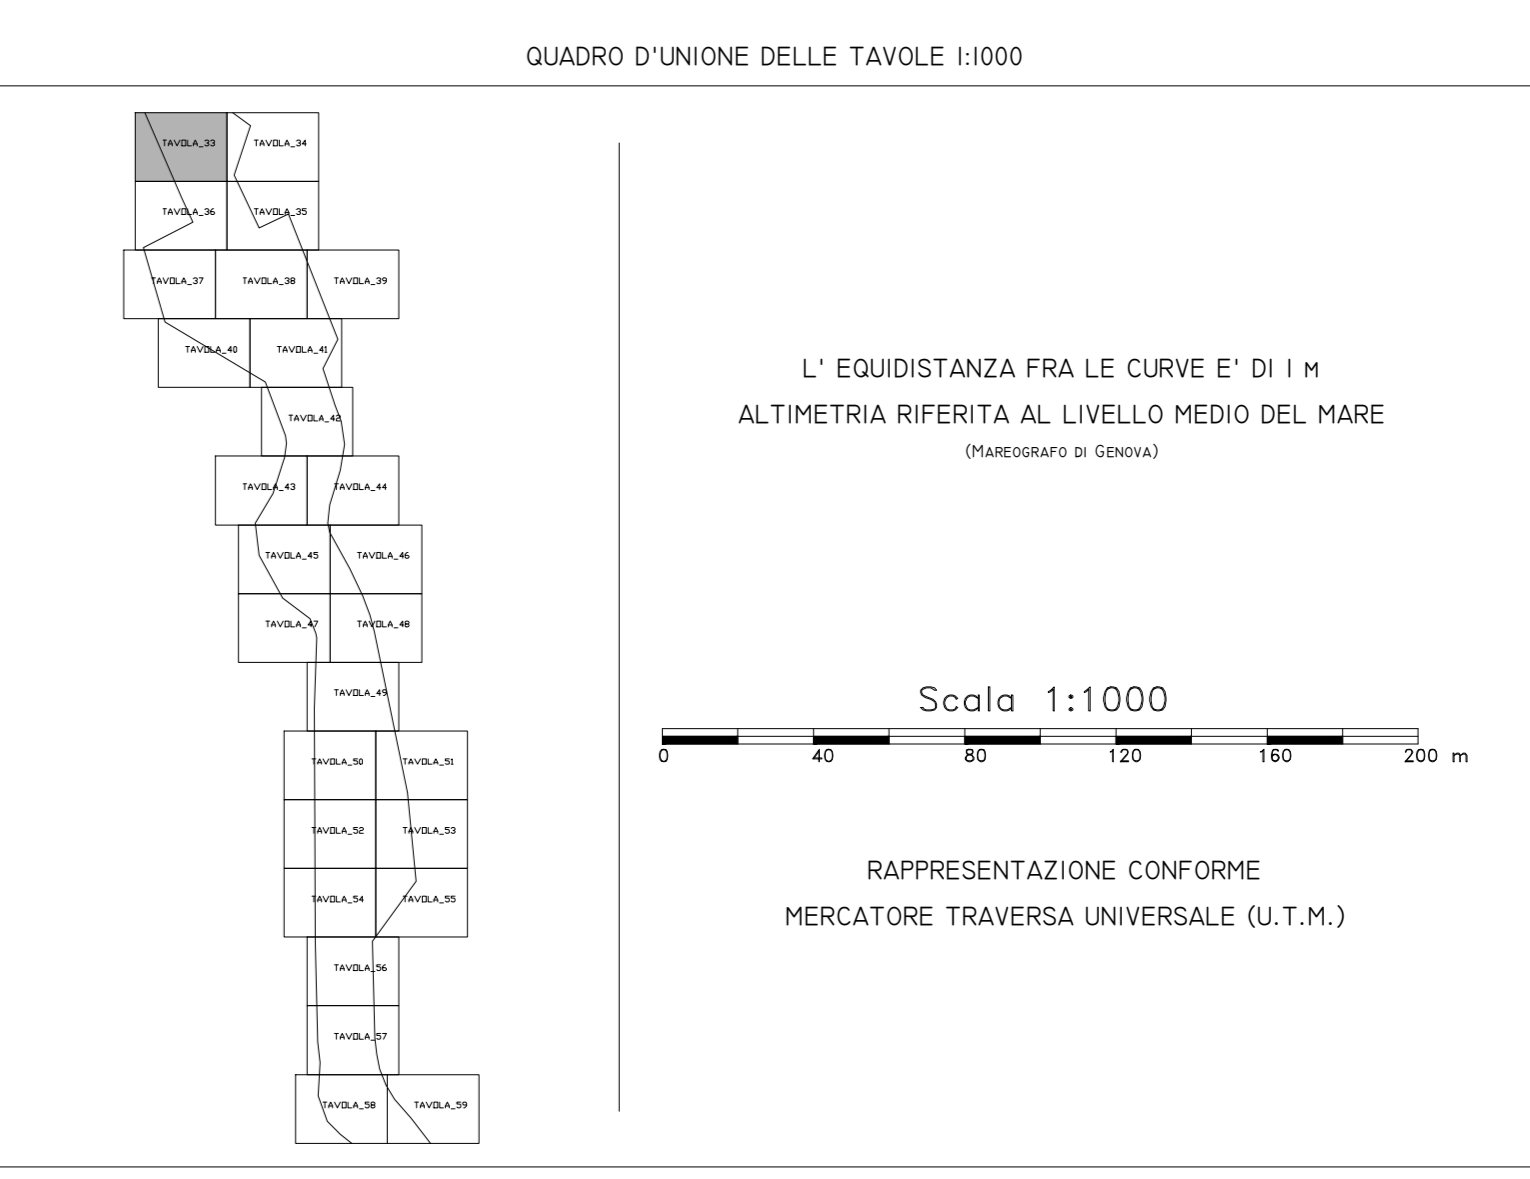

**LEGENDA**

Edificio civile	Stipite autostr.	Canale
Capannoni industriali	Stipite non aut.	Vasca
Edificio religioso	Sentiero	Quota di suolo
Edificio diverso	Municipale	Sceglimento resp.
Mura in pietra	Mura in calce	Sceglimento non resp.
Muricciolo	Mura a cotto	Curva di livello
Barricco	Scala	Linea costiera
Fallosi	Linea elettrica	Arcoletto
Serra	Acquedotto	Vignato
Faroletto		Linea Comune