

**anas** Direzione Progettazione e Realizzazione Lavori

**CORRIDOIO PLURIMODALE ADRIATICO  
ITINERARIO MAGLIE - SANTA MARIA DI LEUCA**  
S.S. N° 275 "DI S. MARIA DI LEUCA"  
LAVORI DI AMMODERNAMENTO E ADEGUAMENTO ALLA SEZ. B DEL D.M. 5.11.2001  
S.S. 16 dal km 981+700 al km 985+386 - S.S. 275 dal km 0+000 al km 37+000  
1° Lotto: Dal Km 0+000 di prog. al Km 23+300 di prog.

**PROGETTO DEFINITIVO** COD. BA 283

**PROGETTAZIONE: ANAS - COORDINAMENTO TERRITORIALE ADRIATICA**

IL PROGETTISTA: Ing. Alberto SANCHEVICI - Progettista e Coordinatore  
Ing. Simona MASCELLANO - Progettista

ATTIVITÀ DI SUPPORTO: Studio S.I.T. - Servizi di Informazione Territoriale - Trascritto

COLLABORATORI:  
Geom. Andrea DELL'AVANNA  
Geom. Massimo MARINO  
Geom. Giuseppe CALO'

IL GEOLOGO:  
Dott. Pasquale SCORCIA

IL COORDINATORE IN FASE DI PROGETTAZIONE:  
Ing. Alberto SANCHEVICI


IL RESPONSABILE DEL PROCEDIMENTO:  
Ing. Giovanni PUGLIELLO

RESPONSABILE PROJECT MANAGEMENT:  
Ing. Nicola MARO'

**RILIEVI E INDAGINI  
RILIEVI TOPOGRAFICI  
CARTOGRAFIA - TAVOLA 38**

PROGETTO	UV	PROC.	N. PROC.	NOME FILE	REVISIONE	SCALA
100000	D	17	01	FO00FS00CRTPV38	A	1:1.000

REV.	DESCRIZIONE	DATA	REDATTO	VERIFICATO	APPROVATO
A	REVISIONE DEL PROGETTO DEFINITIVO	Luglio 2017	Nicola D'Elia		

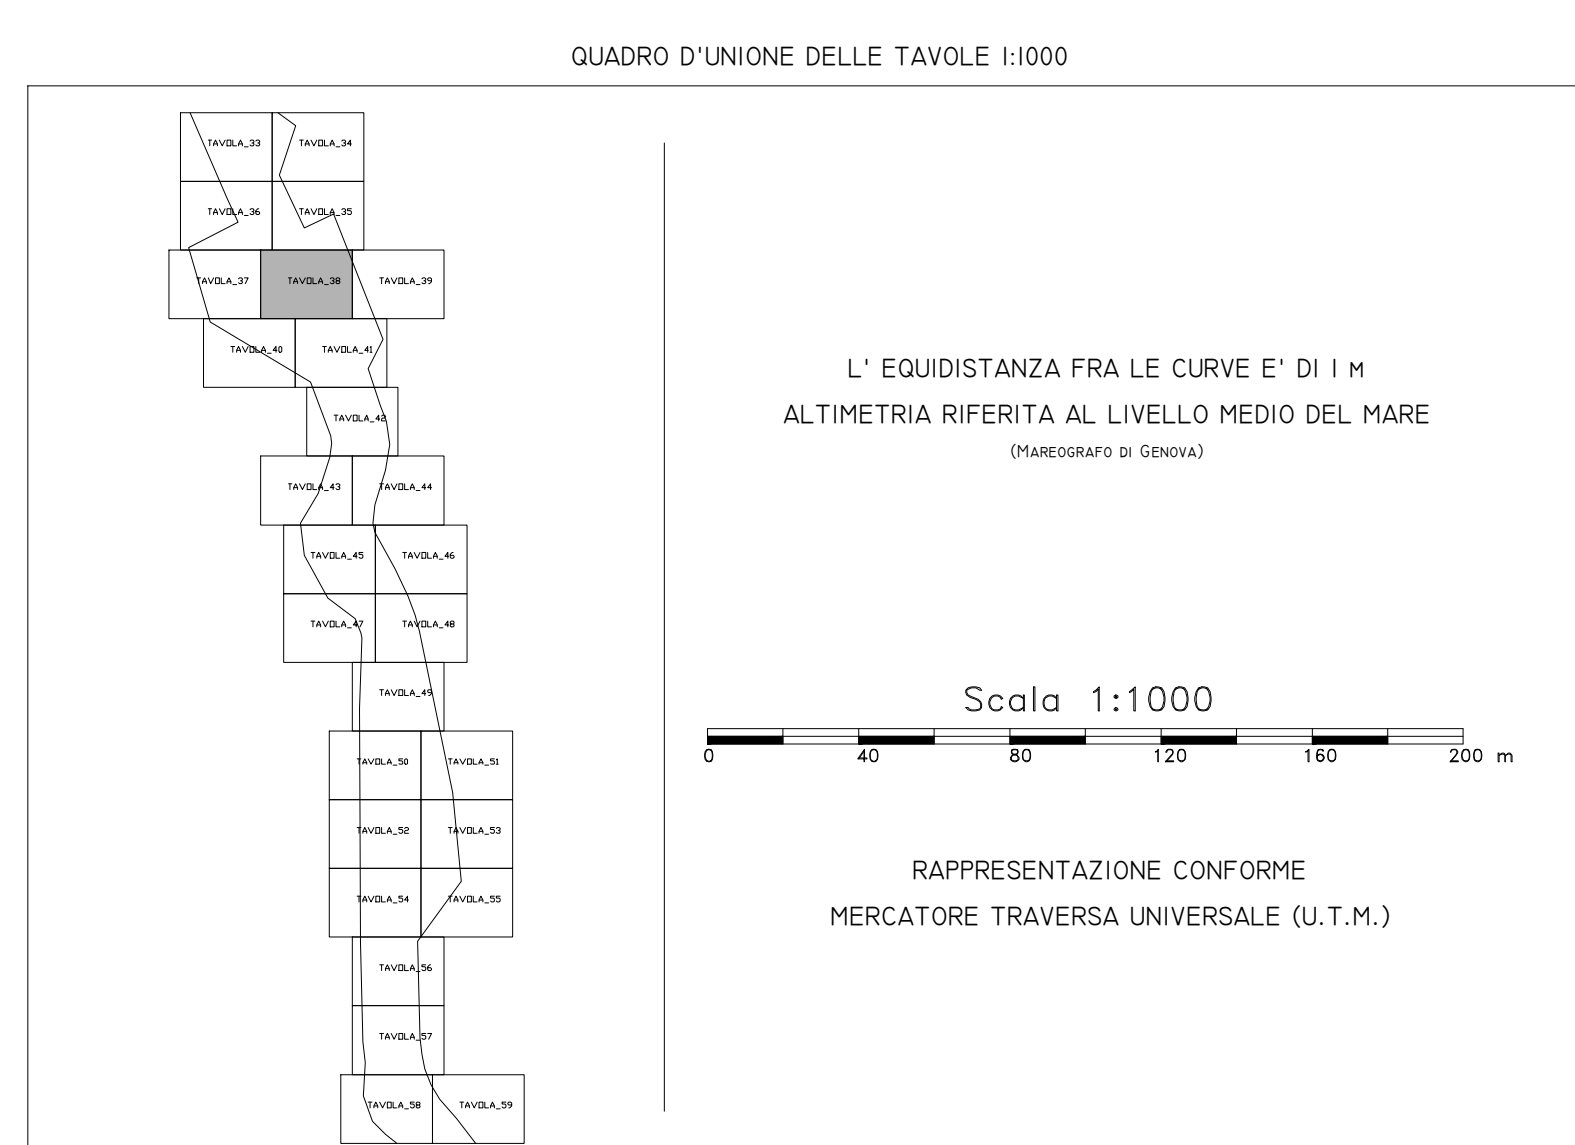

**LEGENDA**

Edificio civile	Strada asfalt.	Canale
Capannoni industriali	Strada non asf.	Vasca
Edificio religioso	Sentiero	Quota di quota
Edificio di servizio	Multiplo	Sceglimento resp.
Mura in pietra	Mura di sostegno	Sceglimento non resp.
Edificio in costruzione	Mura a cotto	Curva di livello
Vicinamento	Mura in cemento	Limite cultura
Barricco	Linea elettrica	Acquedotto
Fallosi	Linea elettrica	Linea comunale
Serra	Acquedotto	
Favosole		