

ESECUZIONE RIPRESE AEREE, SETTEMBRE 2015



Direzione Progettazione e Realizzazione Lavori

**CORRIDOIO PLURIMODALE ADRIATICO
ITINERARIO MAGLIE - SANTA MARIA DI LEUCA
S.S. N° 275 "DI S. MARIA DI LEUCA"
LAVORI DI AMMODERNAMENTO E ADEGUAMENTO ALLA SEZ. B DEL D.M. 5.11.2001
S.S. 16 dal km 981+700 al km 985+386 - S.S. 275 dal km 0+000 al km 37+000
1° Lotto: Dal Km 0+000 di prog. al Km 23+300 di prog.**


PROGETTO DEFINITIVO COD. BA 283

PROGETTAZIONE: ANAS - COORDINAMENTO TERRITORIALE ADRIATICA

IL PROGETTISTA Ing. Alberto SANCINETTO - Progettista e Coordinatore Ing. Simona MASCOLLO - Progettista	ATTIVITA' DI SUPPORTO Studio S.I.T. - Servizi di Informazione Territoriale - Trascritte
COLLABORATORI Geom. Andrea DELL'AVAN Geom. Massimo MARINO Geom. Giuseppe CALO'	
IL GEOLOGO Dott. Pasquale SCORCIA	
IL COORDINATORE IN FASE DI PROGETTAZIONE Ing. Alberto SANCINETTO	
IL RESPONSABILE DEL PROCEDIMENTO Ing. Giandomenico PUGLIELLO	
RESPONSABILE PROJECT MANAGEMENT Ing. Nicola MARO	

RILIEVI E INDAGINI
RILIEVI TOPOGRAFICI
CARTOGRAFIA - TAVOLA 39

CODICE PROGETTO		NOME FILE		REVISIONE	SCALA:												
PROGETTO	UV. PROC. N. PROJ.	TAVOLA	N. FILE														
L05C3A	D 1701	05C3A	D 1701	A	1:1.000												
		CODICE ELAB.															
		F000FS00CRTPV39															
<table border="1" style="width: 100%; border-collapse: collapse;"> <tr> <th>REV.</th> <th>DESCRIZIONE</th> <th>DATA</th> <th>REDATTO</th> <th>VERIFICATO</th> <th>APPROVATO</th> </tr> <tr> <td>A</td> <td>REVISIONE DEL PROGETTO DEFINITIVO</td> <td>Luglio 2017</td> <td>Nicola D'Elia</td> <td></td> <td></td> </tr> </table>						REV.	DESCRIZIONE	DATA	REDATTO	VERIFICATO	APPROVATO	A	REVISIONE DEL PROGETTO DEFINITIVO	Luglio 2017	Nicola D'Elia		
REV.	DESCRIZIONE	DATA	REDATTO	VERIFICATO	APPROVATO												
A	REVISIONE DEL PROGETTO DEFINITIVO	Luglio 2017	Nicola D'Elia														

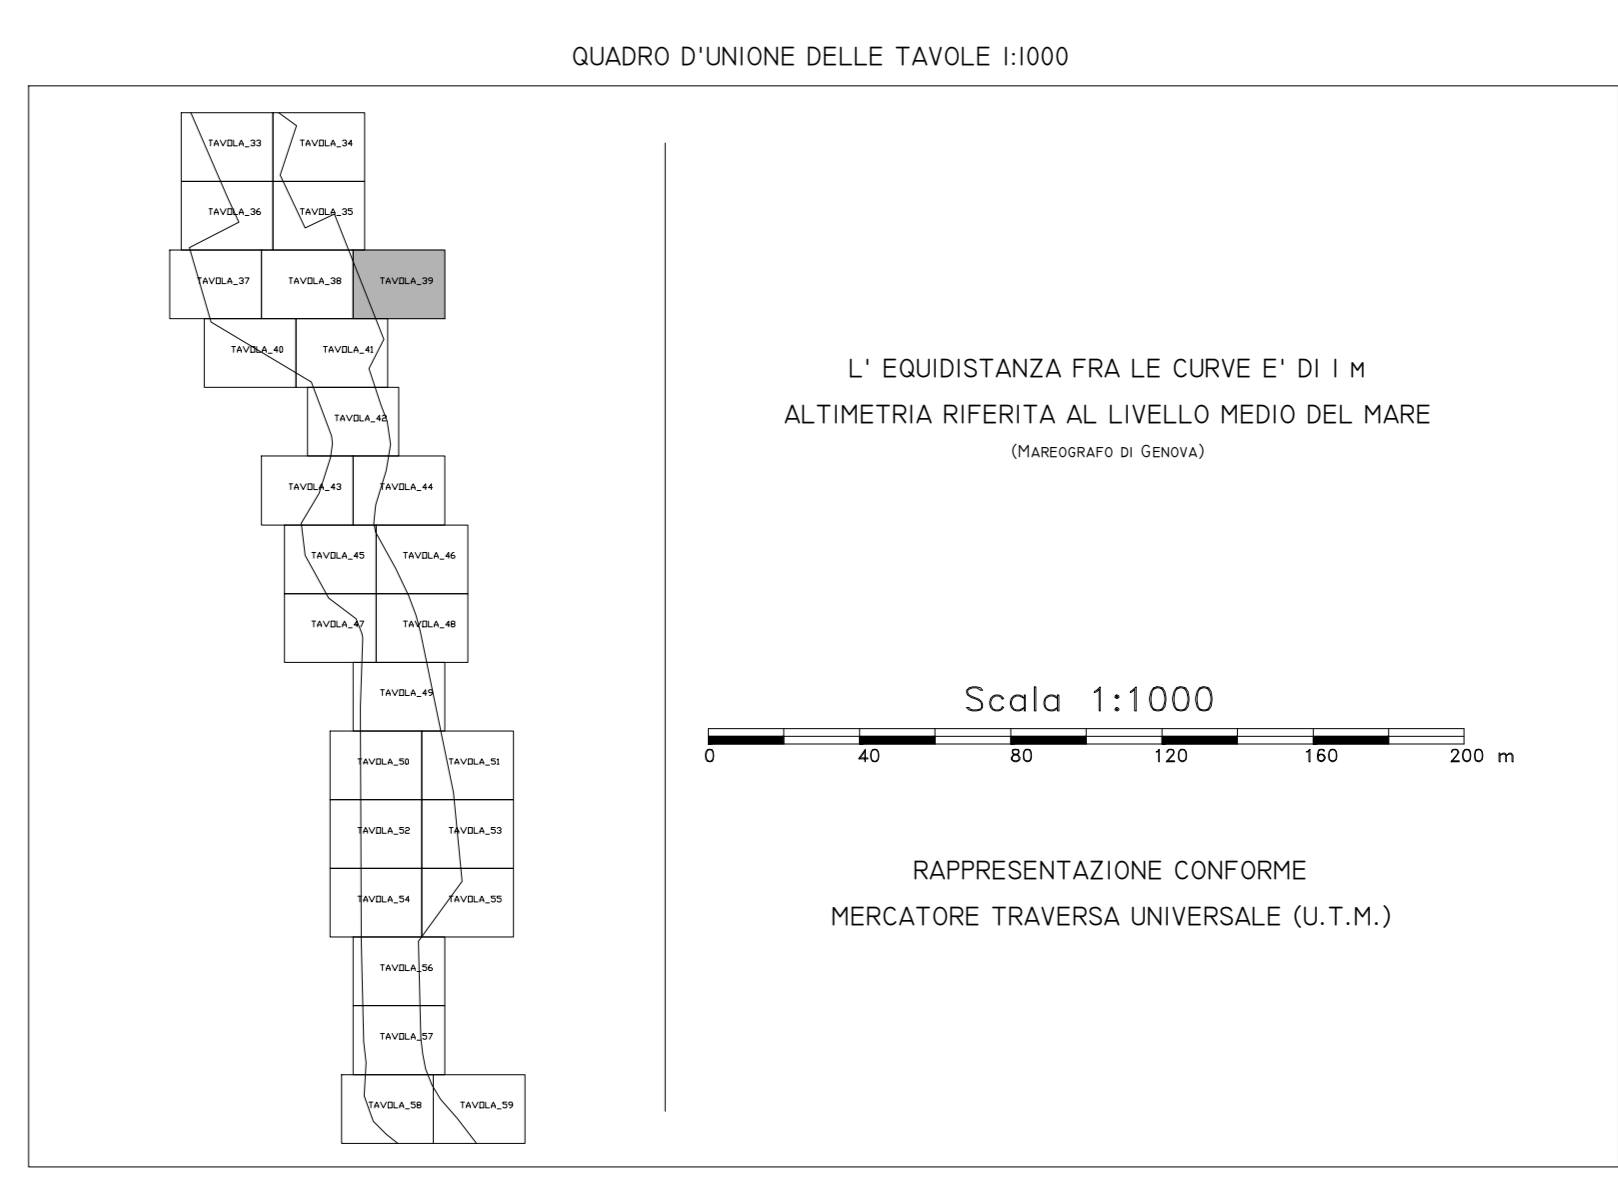

LEGENDA

Edificio civile	Stipite metal.	Canale
Cappellone industriale	Stipite non met.	Vasca
Edificio Religioso	Scaffale	Quota di quota
Edificio diverso	Municipio	Sceglimento resp.
Edificio in costruzione	Mura in calce	Sceglimento non resp.
Verummento	Mura di sostegno	Curva di livello
Barricco	Mura a cotto	Limite cultura
Fallosa	Sape	Arco
Serra	Linea elettrica	Vigneto
Ferrovio	Acquedotto	Limite Comune