



anas Direzione Progettazione e Realizzazione Lavori

**CORRIDOIO PLURIMODALE ADRIATICO
ITINERARIO MAGLIE - SANTA MARIA DI LEUCA
S.S. N° 275 "DI S. MARIA DI LEUCA"
LAVORI DI AMMODERNAMENTO E ADEGUAMENTO ALLA SEZ. B DEL D.M. 5.11.2001
S.S. 16 dal km 981+700 al km 985+386 - S.S. 275 dal km 0+000 al km 37+000
1° Lotto: Dal Km 0+000 di prog. al Km 23+300 di prog.**

PROGETTO DEFINITIVO COD. BA 283

PROGETTAZIONE: ANAS - COORDINAMENTO TERRITORIALE ADRIATICA

PROGETTISTI: Ing. Alberto SANCHEZCO - Progettista e Coordinatore
Ing. Simona MASCELLANO - Progettista

ATTIVITÀ DI SUPPORTO: Studio S.I.T. - Servizi di Informazione Territoriale - Trascritto

COLLABORATORI:
Geom. Andrea DELL'AVANNA
Geom. Massimo MARINO
Geom. Giuseppe CALO'

IL GEOLOGO:
Dott. Pasquale SCORCIA


IL COORDINATORE IN FASE DI PROGETTAZIONE:
Ing. Alberto SANCHEZCO

IL RESPONSABILE DEL PROCEDIMENTO:
Ing. Giovanni RICCIARDINI

RESPONSABILE PROJECT MANAGEMENT:
Ing. Nicola MARO

**RILIEVI E INDAGINI
RILIEVI TOPOGRAFICI
CARTOGRAFIA - TAVOLA 41**

CODICE PROGETTO		NOME FILE		REVISIONE	SCALA:
PROGETTO	LV. PROC. N. PROG.	TAVOLA	ELAB.		
10503A	D 1701	FO00FS00CRTPV41		A	1:1.000
A	REVISIONE DEL PROGETTO DEFINITIVO		Luglio 2017	Modo D'Esio	
REV.	DESCRIZIONE	DATA	REDATTO	VERIFICATO	APPROVATO

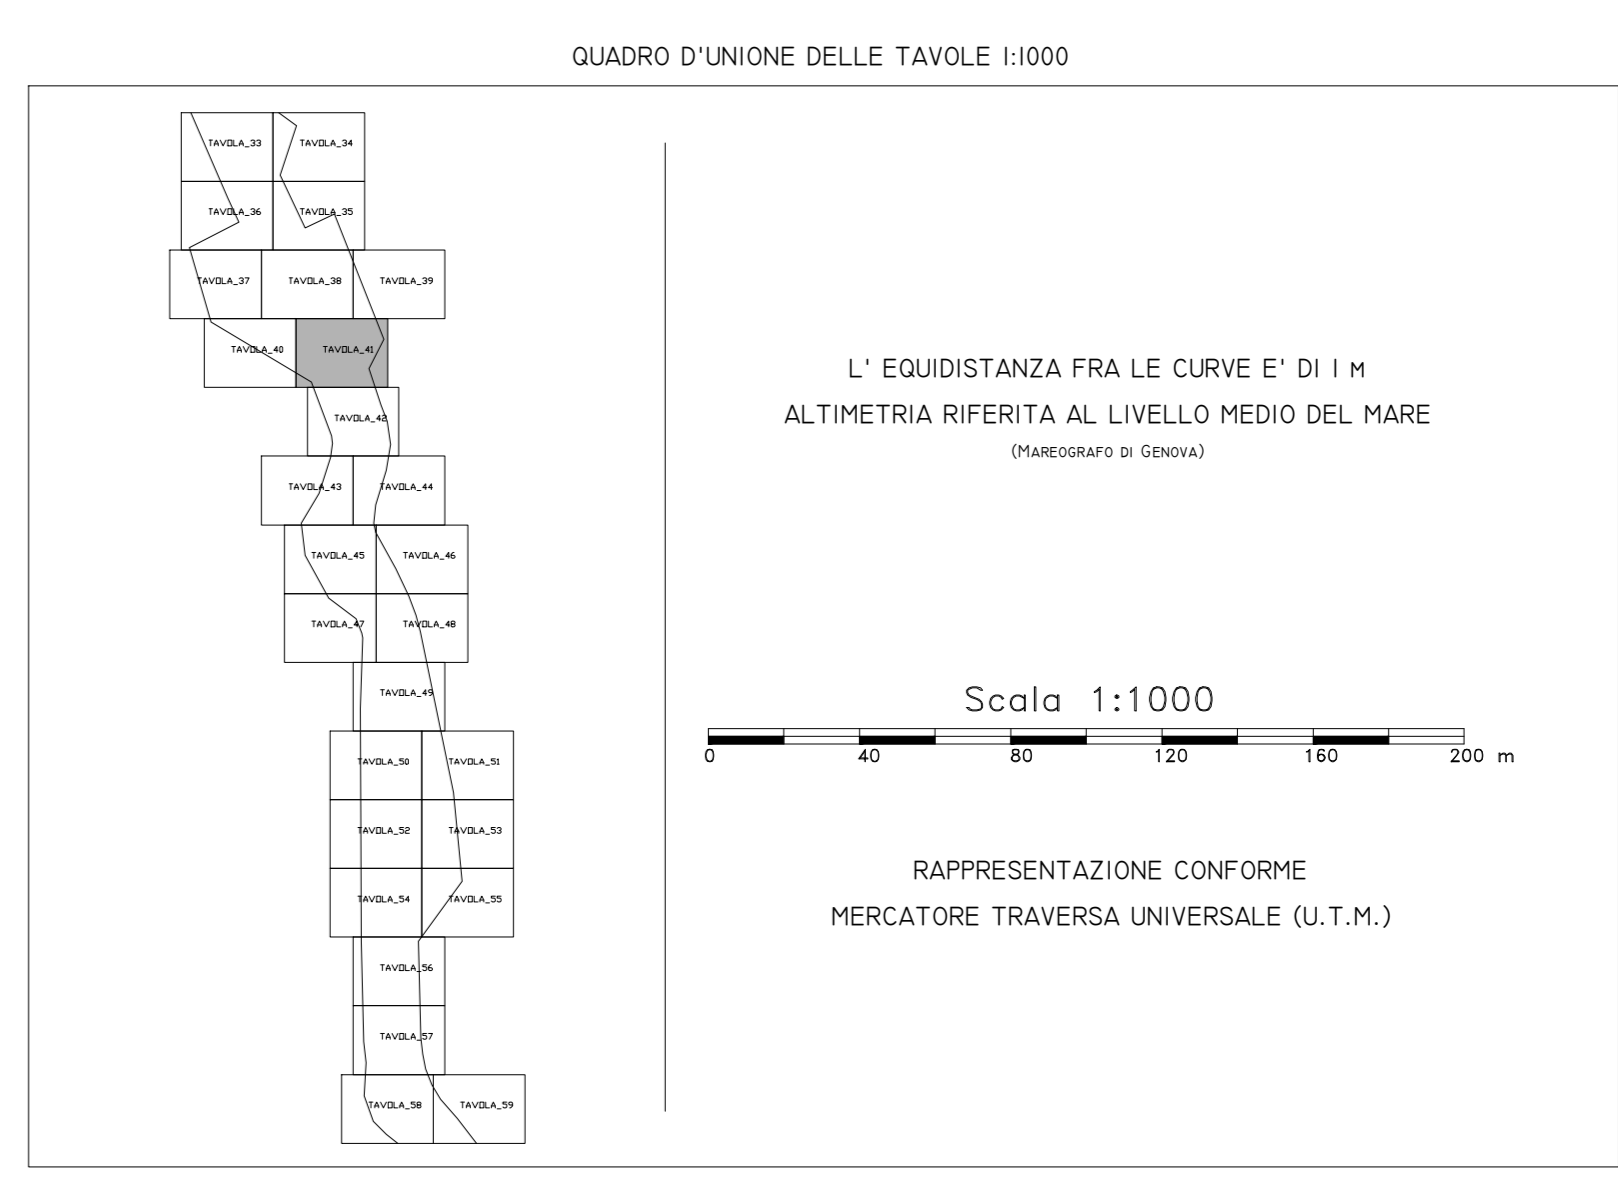

LEGENDA

Edificio civile	Stipite autostr.	Canale
Capannoni industriali	Scivolo	Vasca
Edificio religioso	Scale	Quota di quota
Edificio di servizio	Muricciolo	Scarpato resp.
Mura in pietra	Mura in calce	Scarpato non resp.
Edificio in costruzione	Mura di sostegno	Curva di livello
Viucamento	Mura a cotto	Linea costiera
Barricco	Scala	Arco
Fallosi	Linee elettriche	Vignato
Serra	Acquedotto	Linea Comune
Ferrovia		