

**CORRIDOIO PLURIMODALE ADRIATICO  
ITINERARIO MAGLIE - SANTA MARIA DI LEUCA**  
S.S. N° 275 "DI S. MARIA DI LEUCA"  
LAVORI DI AMMODERNAMENTO E ADEGUAMENTO ALLA SEZ. B DEL D.M. 5.11.2001  
S.S. 16 dal km 981+700 al km 985+386 - S.S. 275 dal km 0+000 al km 37+000  
1° Lotto: Dal Km 0+000 di prog. al Km 23+300 di prog.


**PROGETTO DEFINITIVO** COD. BA 283

**PROGETTAZIONE: ANAS - COORDINAMENTO TERRITORIALE ADRIATICA**

IL PROGETTISTA Ing. Alberto SANCIBRICO - Progettista e Coordinatore Ing. Simona MASCELLANO - Progettista	ATTIVITÀ DI SUPPORTO Studio 2-D - Servizi di Informazione Territoriale - Topografia
COLLABORATORI Geom. Andrea DELL'AVANNA Geom. Massimo MARINO Geom. Giuseppe CALO'	
IL GEOLOGO Dott. Pasquale SCORCIA	
IL COORDINATORE IN FASE DI PROGETTAZIONE Ing. Alberto SANCIBRICO	
IL RESPONSABILE DEL PROCEDIMENTO Ing. Giovanni PUGLIELLO	
RESPONSABILE PROJECT MANAGEMENT Ing. Nicola MARO	

**RILIEVI E INDAGINI  
RILIEVI TOPOGRAFICI  
CARTOGRAFIA - TAVOLA 43**

<b>CODICE PROGETTO</b>	<b>NOME FILE</b>	<b>REVISIONE</b>	<b>SCALA:</b>
PROGETTO: L0603A D 1701	TAVOLA: 43-043	A	1:1.000
ELAB.: F000F000CRTPV43			
A	REVISIONE DEL PROGETTO DEFINITIVO	Luglio 2017	Nicola D'Elia
REV.	DESCRIZIONE	DATA	REDATTO VERIFICATO APPROVATO

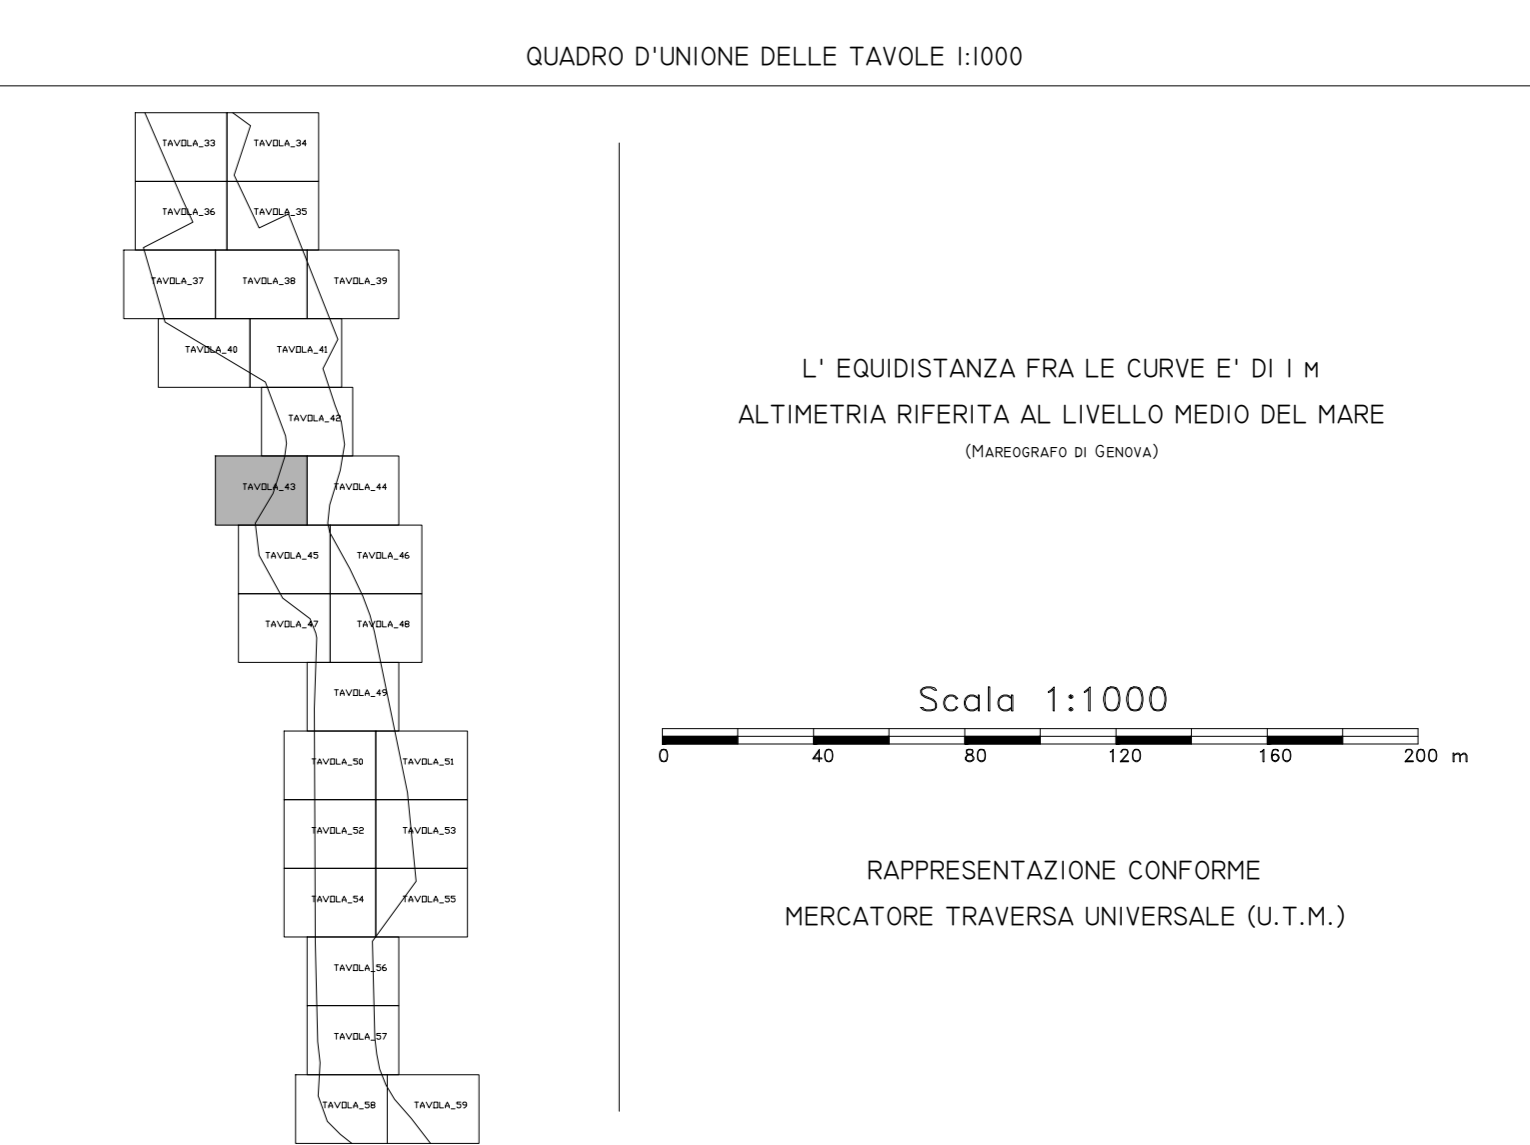

**LEGENDA**

Edificio civile	Stipite autostr.	Canale
Capannoni industriali	Stipite non aut.	Vasca
Edificio religioso	Scivolo	Quota di suolo
Edificio di servizio	Municipale	Sceglimento resp.
Muro in pietra	Muro in calce	Sceglimento non resp.
Murumento	Muro di sostegno	Curva di livello
Barricco	Muro a cotto	Linea costiera
Taluso	Sape	Arcoletto
Serra	Linea elettrica	Vignato
Ferrovia	Acquedotto	Linea Comune