

anas Direzione Progettazione e Realizzazione Lavori

**CORRIDOIO PLURIMODALE ADRIATICO
ITINERARIO MAGLIE - SANTA MARIA DI LEUCA**
S.S. N° 275 "DI S. MARIA DI LEUCA"
LAVORI DI AMMODERNAMENTO E ADEGUAMENTO ALLA SEZ. B DEL D.M. 5.11.2001
S.S. 16 dal km 981+700 al km 985+386 - S.S. 275 dal km 0+000 al km 37+000
1° Lotto: Dal Km 0+000 di prog. al Km 23+300 di prog.


PROGETTO DEFINITIVO COD. BA 283

PROGETTAZIONE: ANAS - COORDINAMENTO TERRITORIALE ADRIATICA

IL PROGETTISTA Ing. Alberto SANCIBRICO - Progettista e Coordinatore Ing. Simona MASCOLLO - Progettista	ATTIVITÀ DI SUPPORTO Studio S.I.T. - Servizi di Informazione Territoriale - Toposistemi
COLLABORATORI Geom. Andrea DELL'AVANA Geom. Massimo MARINO Geom. Giuseppe CALO'	
IL GEOLOGO Dott. Pasquale SCORCIA	
IL COORDINATORE IN FASE DI PROGETTAZIONE Ing. Alberto SANCIBRICO	
IL RESPONSABILE DEL PROCEDIMENTO Ing. Giovanni PUGLIELLO	
RESPONSABILE PROJECT MANAGEMENT Ing. Nicola MARO	

**RILIEVI E INDAGINI
RILIEVI TOPOGRAFICI
CARTOGRAFIA - TAVOLA 48**

CODICE PROGETTO		NOME FILE		REVISIONE	SCALA:
PROGETTO	LV. PROC. N. PROS.	TAVOLA	LAB.	A	1:1.000
L0503A	D 1701	F000FS00	CRT1PV48		
A REVISIONE DEL PROGETTO DEFINITIVO		Luglio 2017	Nicola Dell'Avana	VERIFICATO	APPROVATO
REV.	DESCRIZIONE	DATA	REDATTO	VERIFICATO	APPROVATO

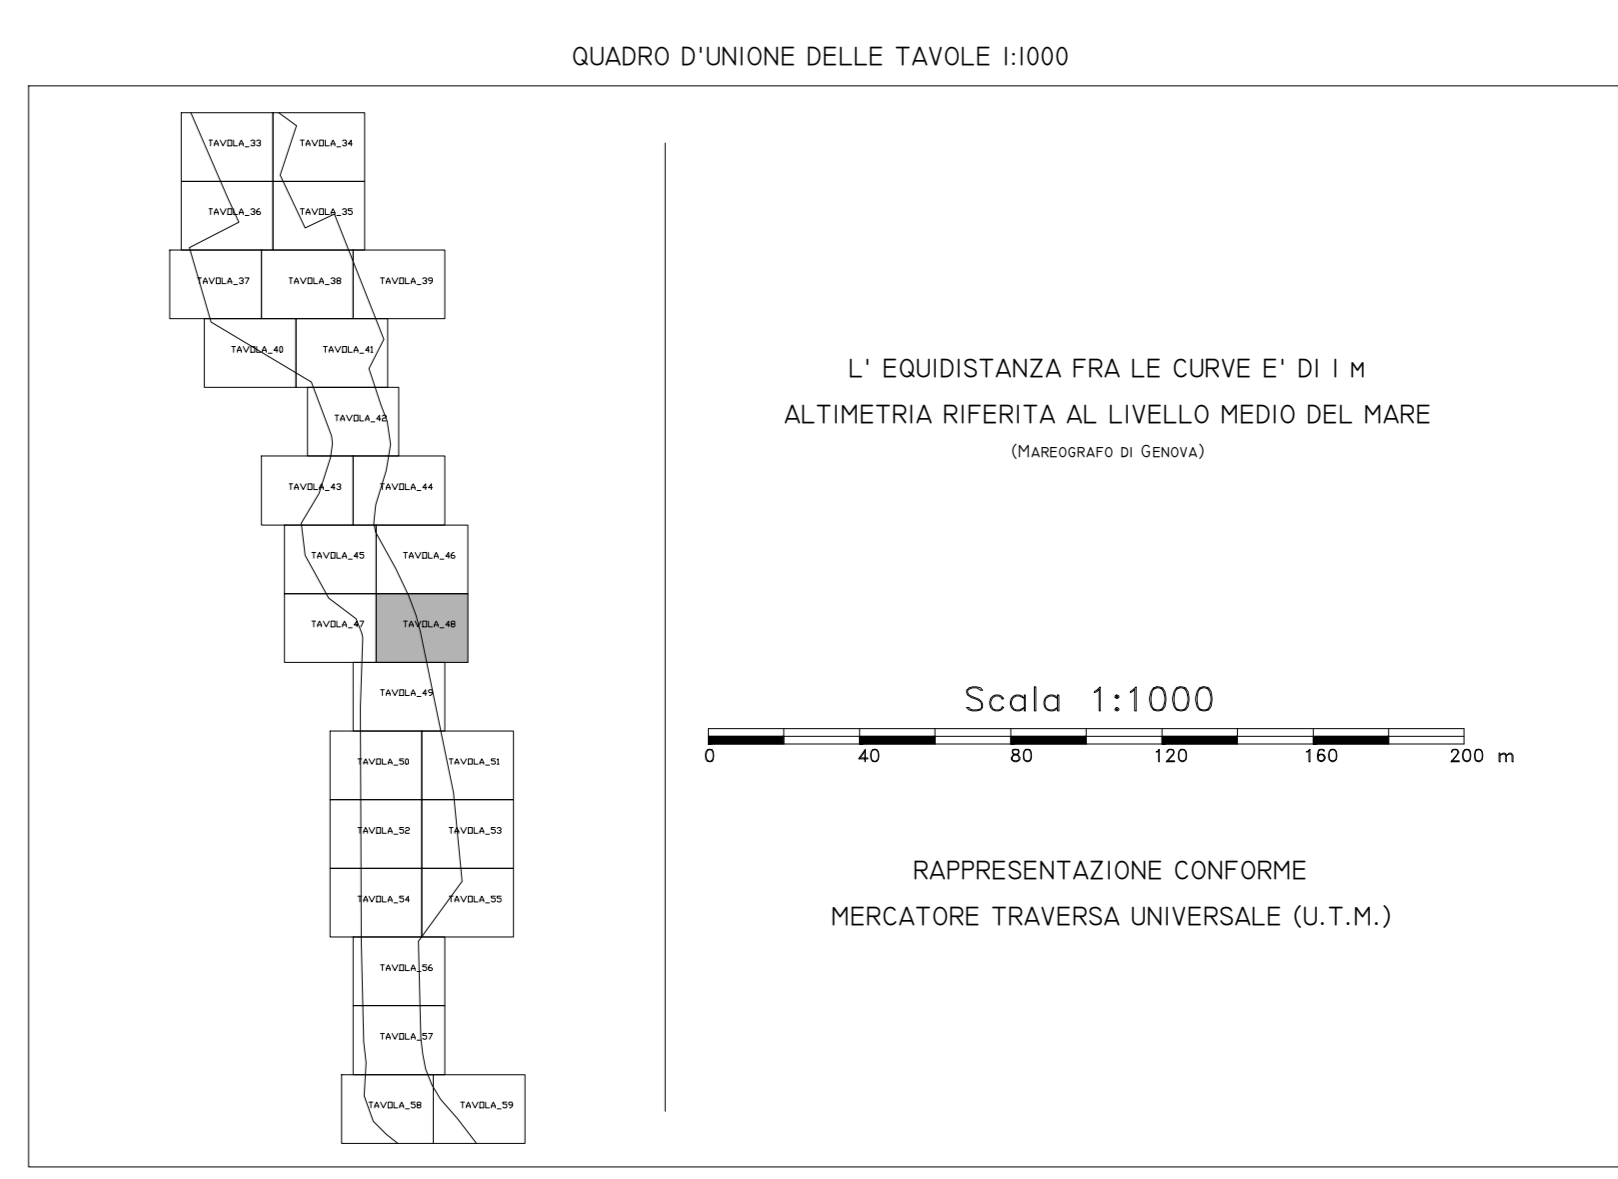

LEGENDA

Edificio civile	Stipite autostr.	Canale
Capannoni industriali	Stipite non aut.	Vasca
Edificio religioso	Sentiere	Quota di quota
Edificio annesso	Municipale	Sceglimento rapp.
Edificio in costruzione	Mura in calce	Sceglimento non rapp.
Verdure	Mura di sostegno	Curva di livello
Boscato	Mura a secco	Linea costiera
Falciato	Sape	Arcoletto
Serra	Linee elettriche	Vigneto
Ferrovia	Acquedotto	Linea Comune