

anas Direzione Progettazione e Realizzazione Lavori

CORRIDOIO PLURIMODALE ADRIATICO
ITINERARIO MAGLIE - SANTA MARIA DI LEUCA
S.S. N° 275 "DI S. MARIA DI LEUCA"
LAVORI DI AMMODERNAMENTO E ADEGUAMENTO ALLA SEZ. B DEL D.M. 5.11.2001
 S.S. 16 dal km 981+700 al km 985+386 - S.S. 275 dal km 0+000 al km 37+000
1° Lotto: Dal Km 0+000 di prog. al Km 23+300 di prog.

PROGETTO DEFINITIVO COD. BA 283

PROGETTAZIONE: ANAS - COORDINAMENTO TERRITORIALE ADRIATICA

IL PROGETTISTA: Ing. Alberto SANCINETTO - Progettista e Coordinatore
 Ing. Simona MASCELLANO - Progettista

ATTIVITÀ DI SUPPORTO: Studio S.I.T. - Servizi di Informazione Territoriale - Trapani

COLLABORATORI:
 Geom. Andrea DELL'AVANNA
 Geom. Massimo MARINO
 Geom. Giuseppe CALO'

IL GEOLOGO:
 Dott. Pasquale SCORCIA

IL COORDINATORE IN FASE DI PROGETTAZIONE:
 Ing. Alberto SANCINETTO


IL RESPONSABILE DEL PROCEDIMENTO:
 Ing. Giovanni PUGLIELLO

RESPONSABILE PROJECT MANAGEMENT:
 Ing. Nicola MARO'

RILIEVI E INDAGINI
RILIEVI TOPOGRAFICI
CARTOGRAFIA - TAVOLA 49

CODICE PROGETTO		NOME FILE		REVISIONE	SCALA:
PROGETTO	UV, PROC. N. PROJ.	TAVOLA	FILE		
100000	1701	FO00	FS00 CRT PV 49	A	1:1.000

REV.	DESCRIZIONE	DATA	REDATTO	VERIFICATO	APPROVATO
A	REVISIONE DEL PROGETTO DEFINITIVO	Luglio 2017	Nicola D'Elia		

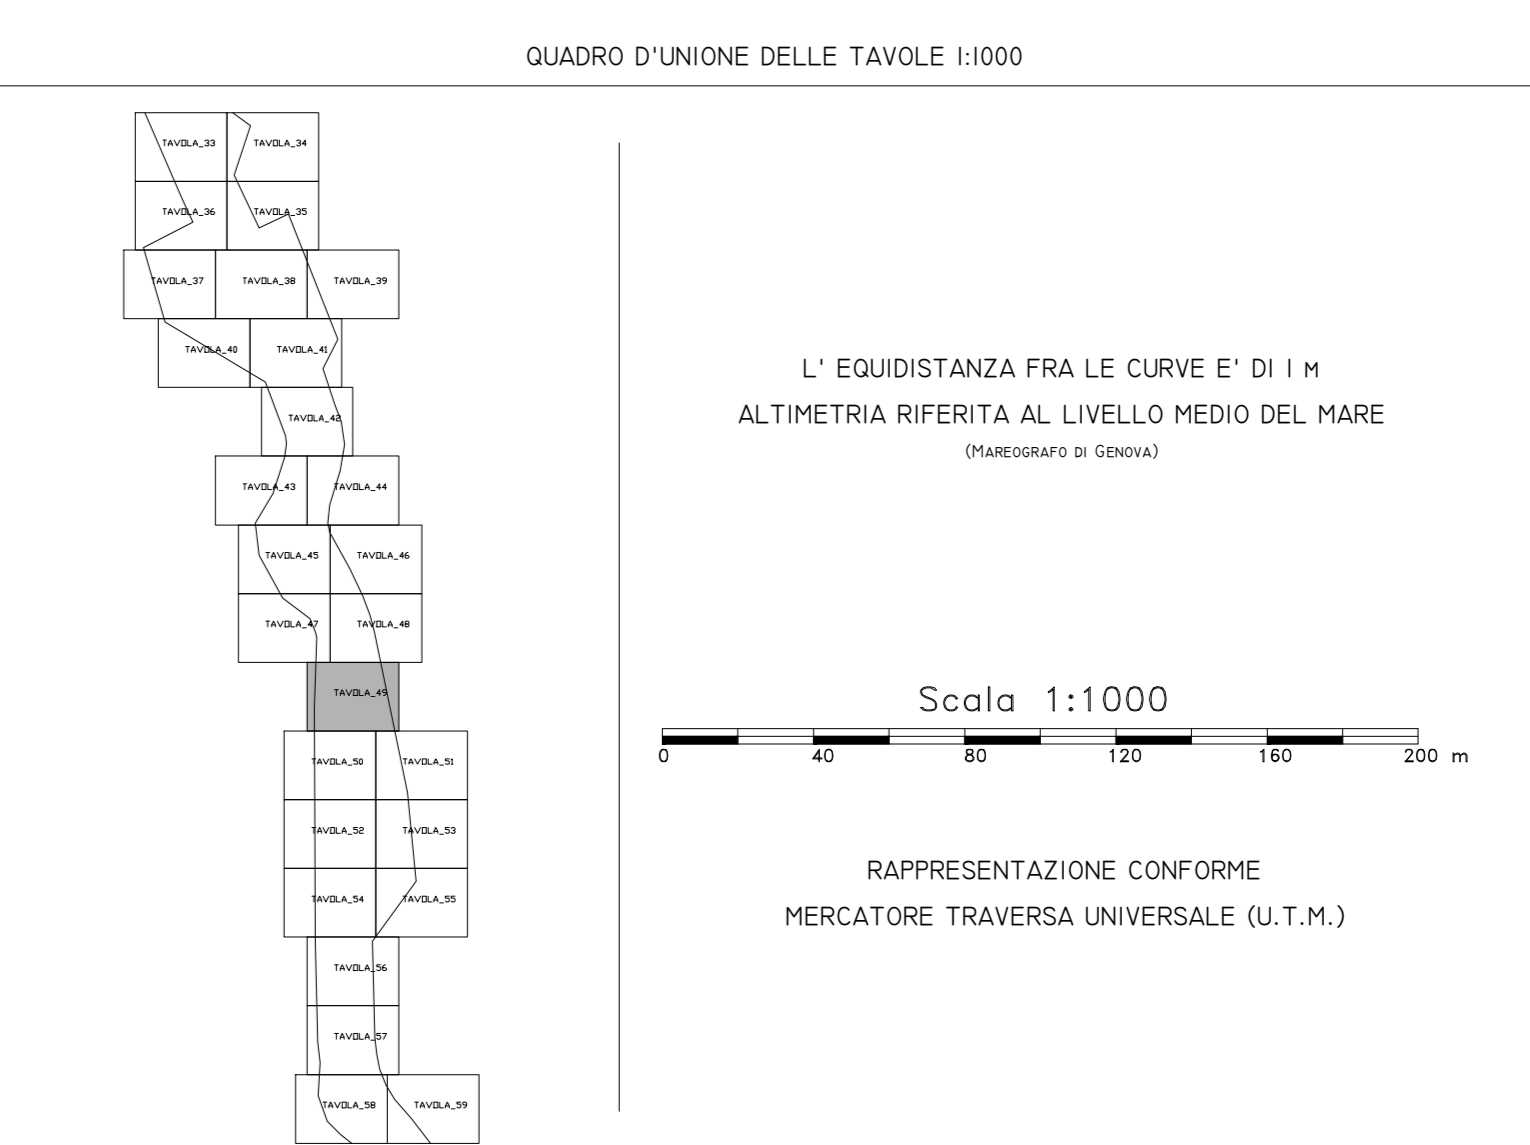

LEGENDA

Edificio civile	Stato autostr.	Canale
Capannoni industriali	Stato non aut.	Vasca
Edificio religioso	Stazione	Quota di quota
Edificio diverso	Municipale	Scaricato non resp.
Edificio in costruzione	Mura in calce	Curva di livello
Vicinamento	Mura in cemento	Linea costiera
Barricco	Stato	Arcoletto
Fallosi	Linee elettriche	Vignato
Serra	Acquedotto	Linea Comune
Faroide		