

anas Direzione Progettazione e Realizzazione Lavori

CORRIDOIO PLURIMODALE ADRIATICO
ITINERARIO MAGLIE - SANTA MARIA DI LEUCA
S.S. N° 275 "DI S. MARIA DI LEUCA"
LAVORI DI AMMODERNAMENTO E ADEGUAMENTO ALLA SEZ. B DEL D.M. 5.11.2001
S.S. 16 dal km 981+700 al km 985+386 - S.S. 275 dal km 0+000 al km 37+000
1° Lotto: Dal Km 0+000 di prog. al Km 23+300 di prog.

PROGETTO DEFINITIVO COD. BA 283

PROGETTAZIONE: ANAS - COORDINAMENTO TERRITORIALE ADRIATICA

I. PROGETTISTI:
 Ing. Alberto SANCHECO - Progettista e Coordinatore
 Ing. Simone MASCIULLO - Progettista

ATTIVITÀ DI SUPPORTO:
 Studio S.I.T. - Servizi di Informazione Territoriale - Proccolla

COLLABORATORI:
 Geom. Andrea DELL'ANNA
 Geom. Massimo MARIANO
 Geom. Giuseppe CALO'

II. SCOLDO:
 Dott. Pasquale SCORDIA


III. COORDINATORE IN FASE DI PROGETTAZIONE:
 Ing. Alberto SANCHECO

IV. RESPONSABILE DEL PROCEDIMENTO:
 Ing. Gianfranco PAGGIANGOLA

RESPONSABILE PROJECT MANAGEMENT:
 Ing. Nicola MARDI

RILIEVI E INDAGINI
RILIEVI TOPOGRAFICI
CARTOGRAFIA - TAVOLA 50

PROGETTO	LV. PROG.	N. PROG.	NOME FILE	REVISIONE	SCALA:
L0503A	0	1701	TAVOLA_50.dwg	A	1:1.000
			CODICE ELAB. P00P500CRTFV50		
A	REVISIONE DEL PROGETTO DEFINITIVO		Luglio 2017	Nicola D'ENI	
REV.	DESCRIZIONE	DATA	REDATTO	VERIFICATO	APPROVATO

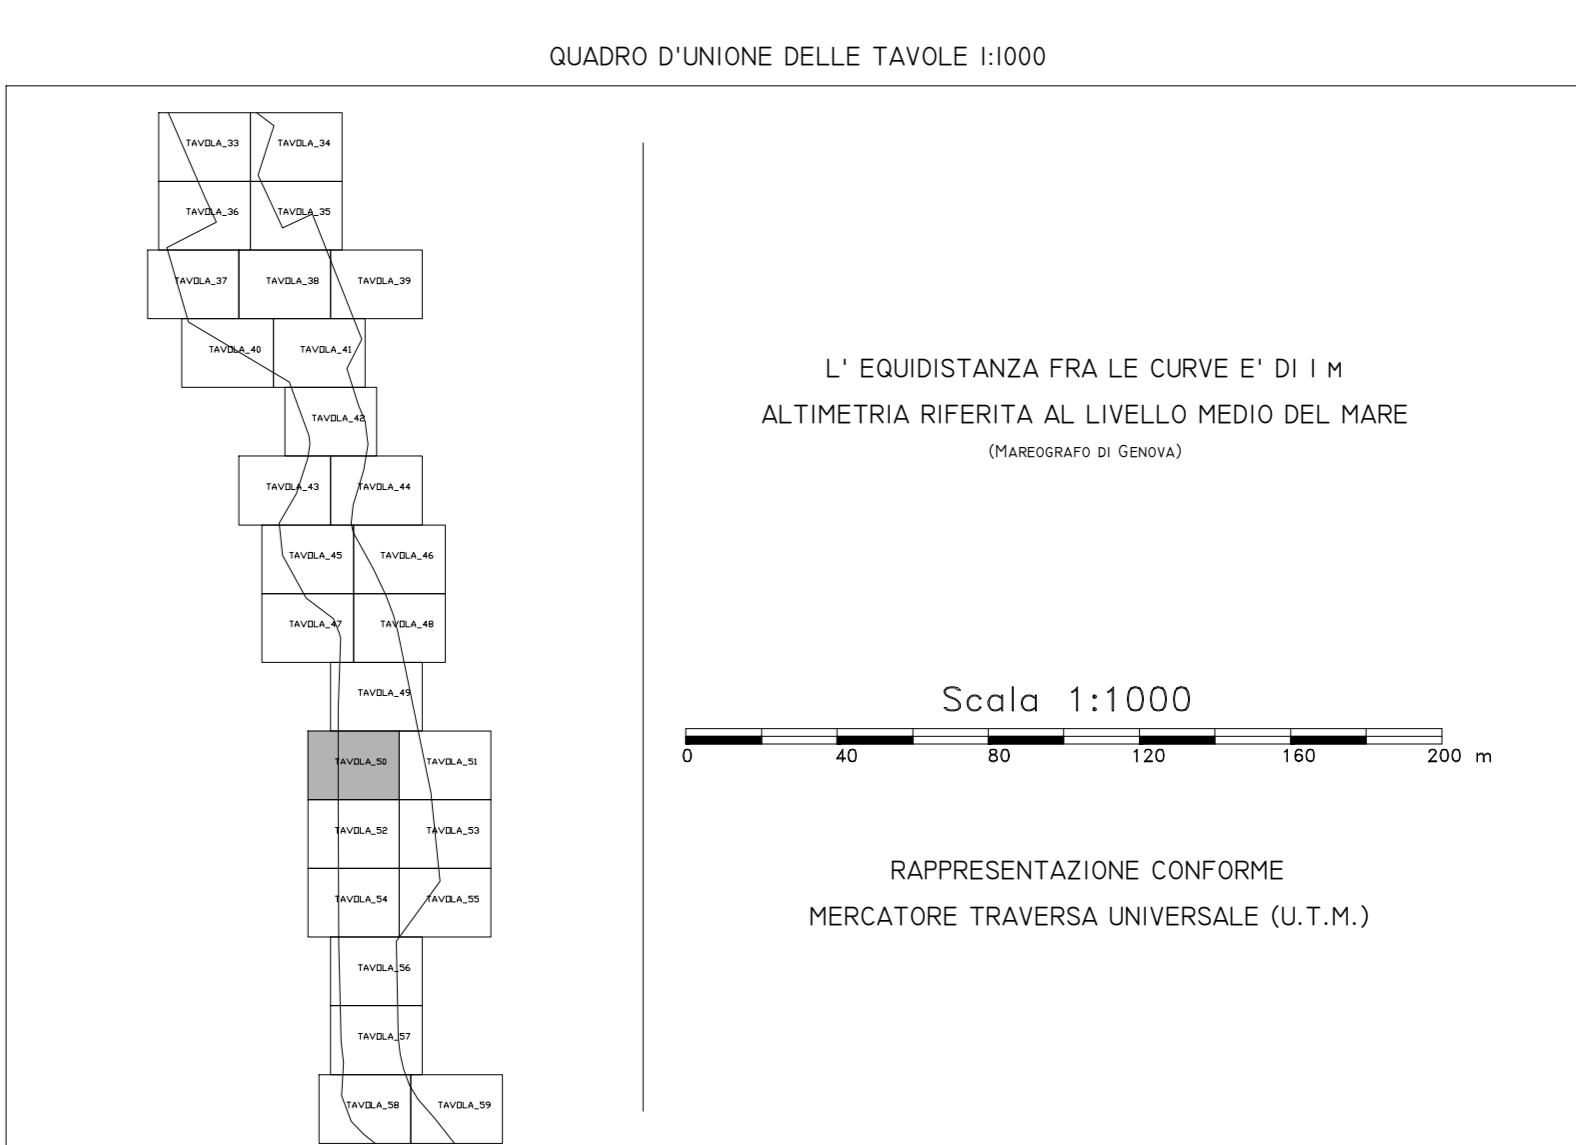

LEGENDA

Edificio civile	Stadio atlet.	Canale
Capannoni industriali	Stadio non att.	Vasca
Edificio religioso	Sereno	Canale di scolo
Edificio di servizio	Municipalità	Scarpate non reggr.
Edificio in costruzione	Muro in calce	Scarpate con reggr.
Monumento	Muro di sostegno	Curve di livello
Borzone	Muro a secco	Linee cultura
Tavola	Sipa	Arboreto
Serra	Linea elettrica	Vigneto
Ferrovia	Acquedotto	Linee Comunali

SIT Servizi di Informazione Territoriale S.r.l.
 Piazza Papa Giovanni Paolo II, 8 70015 NOCI (BA)

Tel. 080-897.62.98 - Fax 080-897.07.58
 C.A.P. 70015 NOCI (BA)
 Sito Internet: <http://www.sit-puglia.it>
 Email: info@sit-puglia.it