


ESECUZIONE RIPRESE AEREE: SETTEMBRE 2015

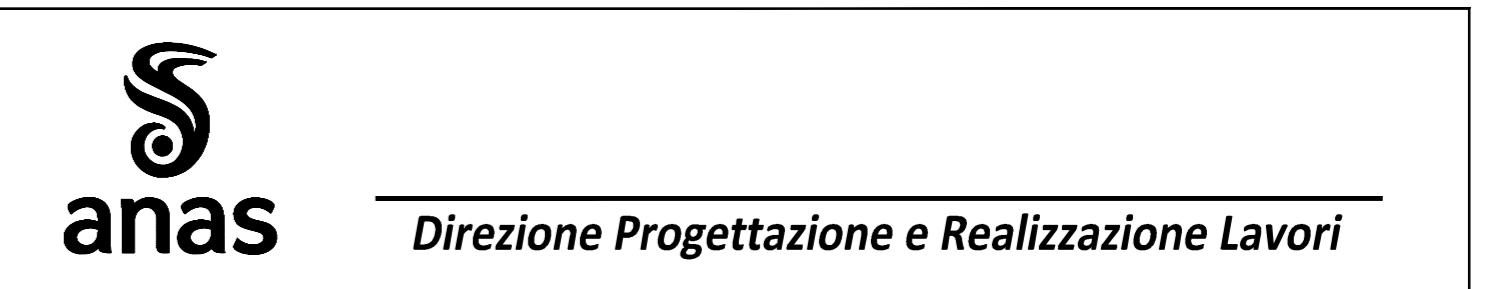

CORRIDOIO PLURIMODALE ADRIATICO
ITINERARIO MAGLIE - SANTA MARIA DI LEUCA
 S.S. N° 275 "DI S. MARIA DI LEUCA"
LAVORI DI AMMODERNAMENTO E ADEGUAMENTO ALLA SEZ. B DEL D.M. 5.11.2001
 S.S. 16 dal km 981+700 al km 985+386 - S.S. 275 dal km 0+000 al km 37+000
1° Lotto: Dal Km 0+000 di prog. al Km 23+300 di prog.


PROGETTO DEFINITIVO COD. BA 283

PROGETTAZIONE: ANAS - COORDINAMENTO TERRITORIALE ADRIATICA

IL PROGETTISTA Ing. Alberto SANCHECO - Progettista e Coordinatore Ing. Simona MASCOLLO - Progettista	ATTIVITÀ DI SUPPORTO Studio S.I.T. - Servizi di Informazione Territoriale - Pisa
COLLABORATORI Geom. Andrea DELL'AVAN Geom. Massimo MARINO Geom. Giuseppe CALO'	
IL GEOLOGO Dott. Pasquale SCORCIA	
IL COORDINATORE IN FASE DI PROGETTAZIONE Ing. Alberto SANCHECO	
IL RESPONSABILE DEL PROCEDIMENTO Ing. Giovanni PUGALINCA	
RESPONSABILE PROJECT MANAGEMENT Ing. Nicola MARO	

RILIEVI E INDAGINI
 RILIEVI TOPOGRAFICI
CARTOGRAFIA - TAVOLA 51

CODICE PROGETTO	NOME FILE	REVISIONE	SCALA:
PROGETTO: LV. PROC. N. PROG. 10533A D 1701	TAVOLA: 51-avv	A	1:1.000
ELAB. CODICE: P00PFS00CRTPV51			
A	REVISIONE DEL PROGETTO DEFINITIVO	Luglio 2017	Nicola D'Elia
REV.	DESCRIZIONE	DATA	REDATTO VERIFICATO APPROVATO

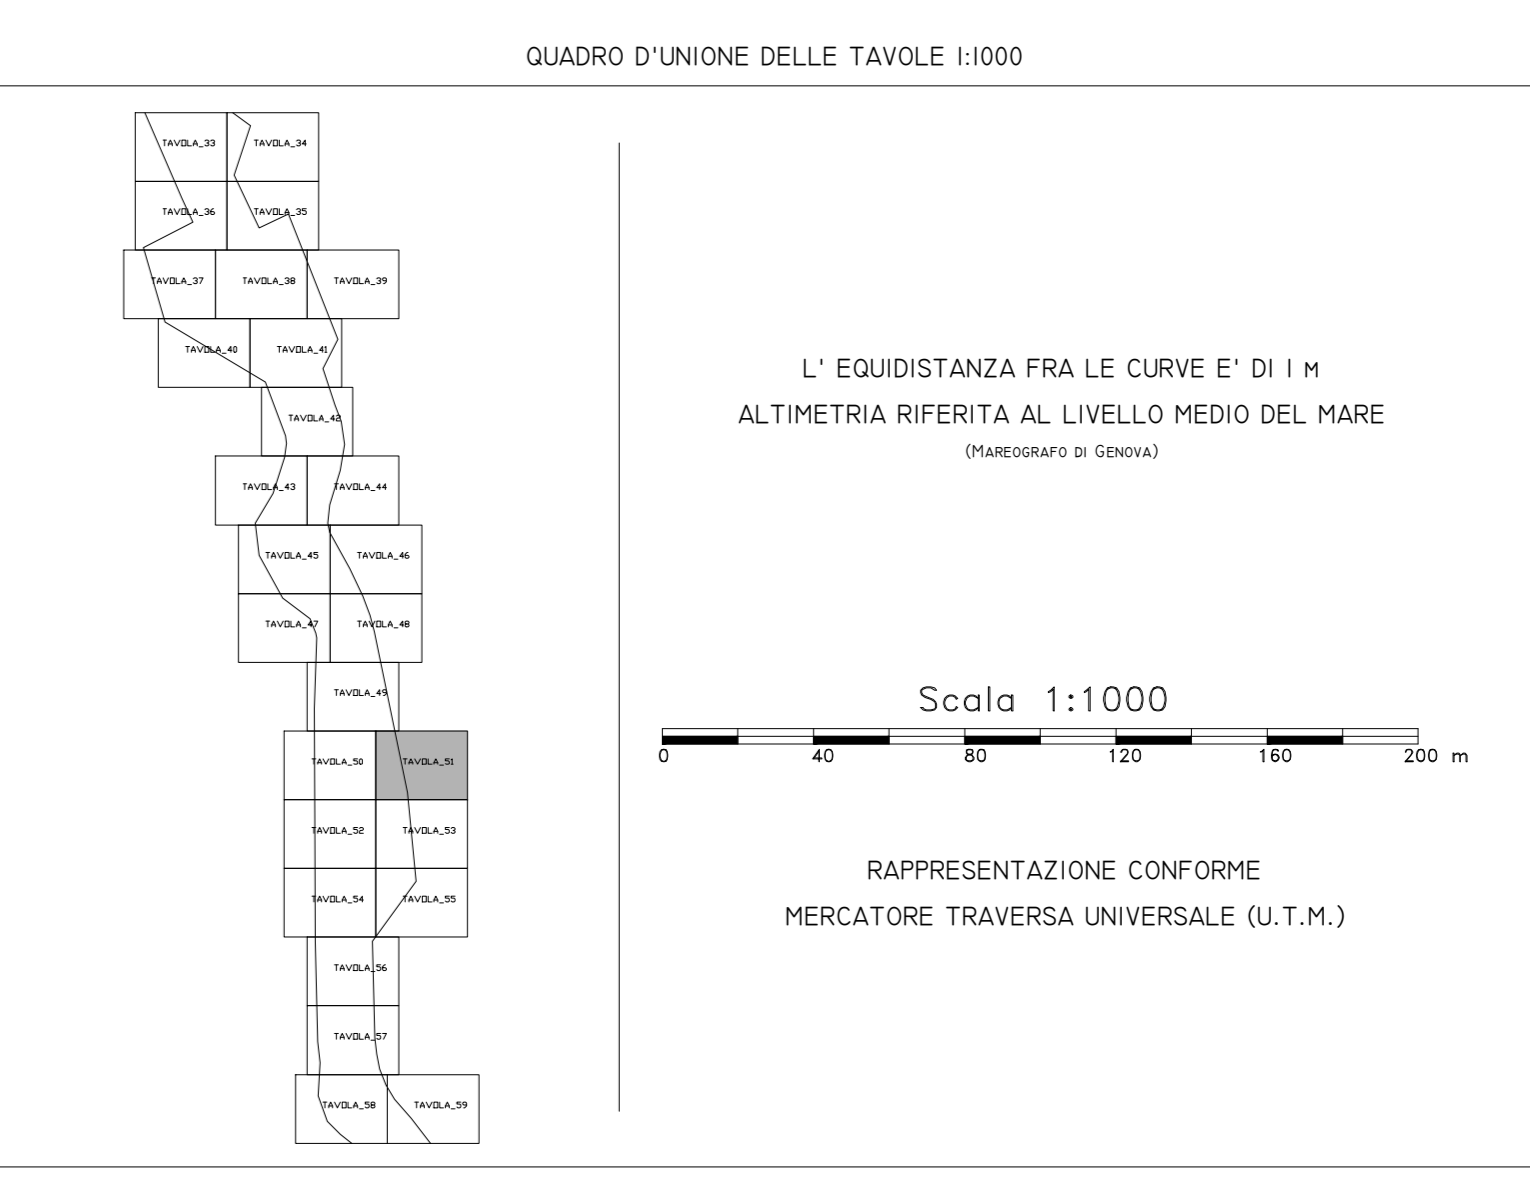

LEGENDA

Edificio civile	Stipite autostr.	Canale
Cappellone industriale	Stipite non autr.	Vasca
Edificio religioso	Scivolo	Quota di quota
Edificio di servizio	Municipio	Scarpato resp.
Edificio in costruzione	Mura in calce	Scarpato non resp.
Vicinamento	Mura di sostegno	Curva di livello
Barricco	Mura a cotto	Linea costiera
Fallosi	Scala	Arco
Serra	Linea elettrica	Vignato
Faro	Acquedotto	Linea Comune