

anas Direzione Progettazione e Realizzazione Lavori

**CORRIDOIO PLURIMODALE ADRIATICO
ITINERARIO MAGLIE - SANTA MARIA DI LEUCA**
S.S. N° 275 "DI S. MARIA DI LEUCA"
LAVORI DI AMMODERNAMENTO E ADEGUAMENTO ALLA SEZ. B DEL D.M. 5.11.2001
S.S. 16 dal km 981+700 al km 985+386 - S.S. 275 dal km 0+000 al km 37+000
1° Lotto: Dal Km 0+000 di prog. al Km 23+300 di prog.

PROGETTO DEFINITIVO COD. BA 283

PROGETTAZIONE: ANAS - COORDINAMENTO TERRITORIALE ADRIATICA

IL PROGETTISTA
Ing. Alberto SANCHECO - Progettista e Coordinatore
Ing. Simona MASCELLANO - Progettista

ATTIVITÀ DI SUPPORTO
Studio S.I.T. - Servizi di Informazione Territoriale - Tricicliste

COLLABORATORI
Geom. Andrea DELL'AVANNA
Geom. Massimo MARINO
Geom. Giuseppe CALO'

IL GEOLOGO
Dott. Pasquale SCORCIA


IL COORDINATORE IN FASE DI PROGETTAZIONE
Ing. Alberto SANCHECO

IL RESPONSABILE DEL PROCEDIMENTO
Ing. Giovanni PUGLIELLO

RESPONSABILE PROJECT MANAGEMENT
Ing. Nicola MARO'

**RILIEVI E INDAGINI
RILIEVI TOPOGRAFICI
CARTOGRAFIA - TAVOLA 52**

CODICE PROGETTO	NOME FILE	REVISIONE	SCALA
PROGETTO: 10033A D 1701	TAVOLA: 52	A	1:1.000
ELAB.: 10033A00CRTPV52			
REV. A	REVISIONE DEL PROGETTO DEFINITIVO	Luglio 2017	Nota D'Esio
REV.	DESCRIZIONE	DATA	REDATTO VERIFICATO APPROVATO

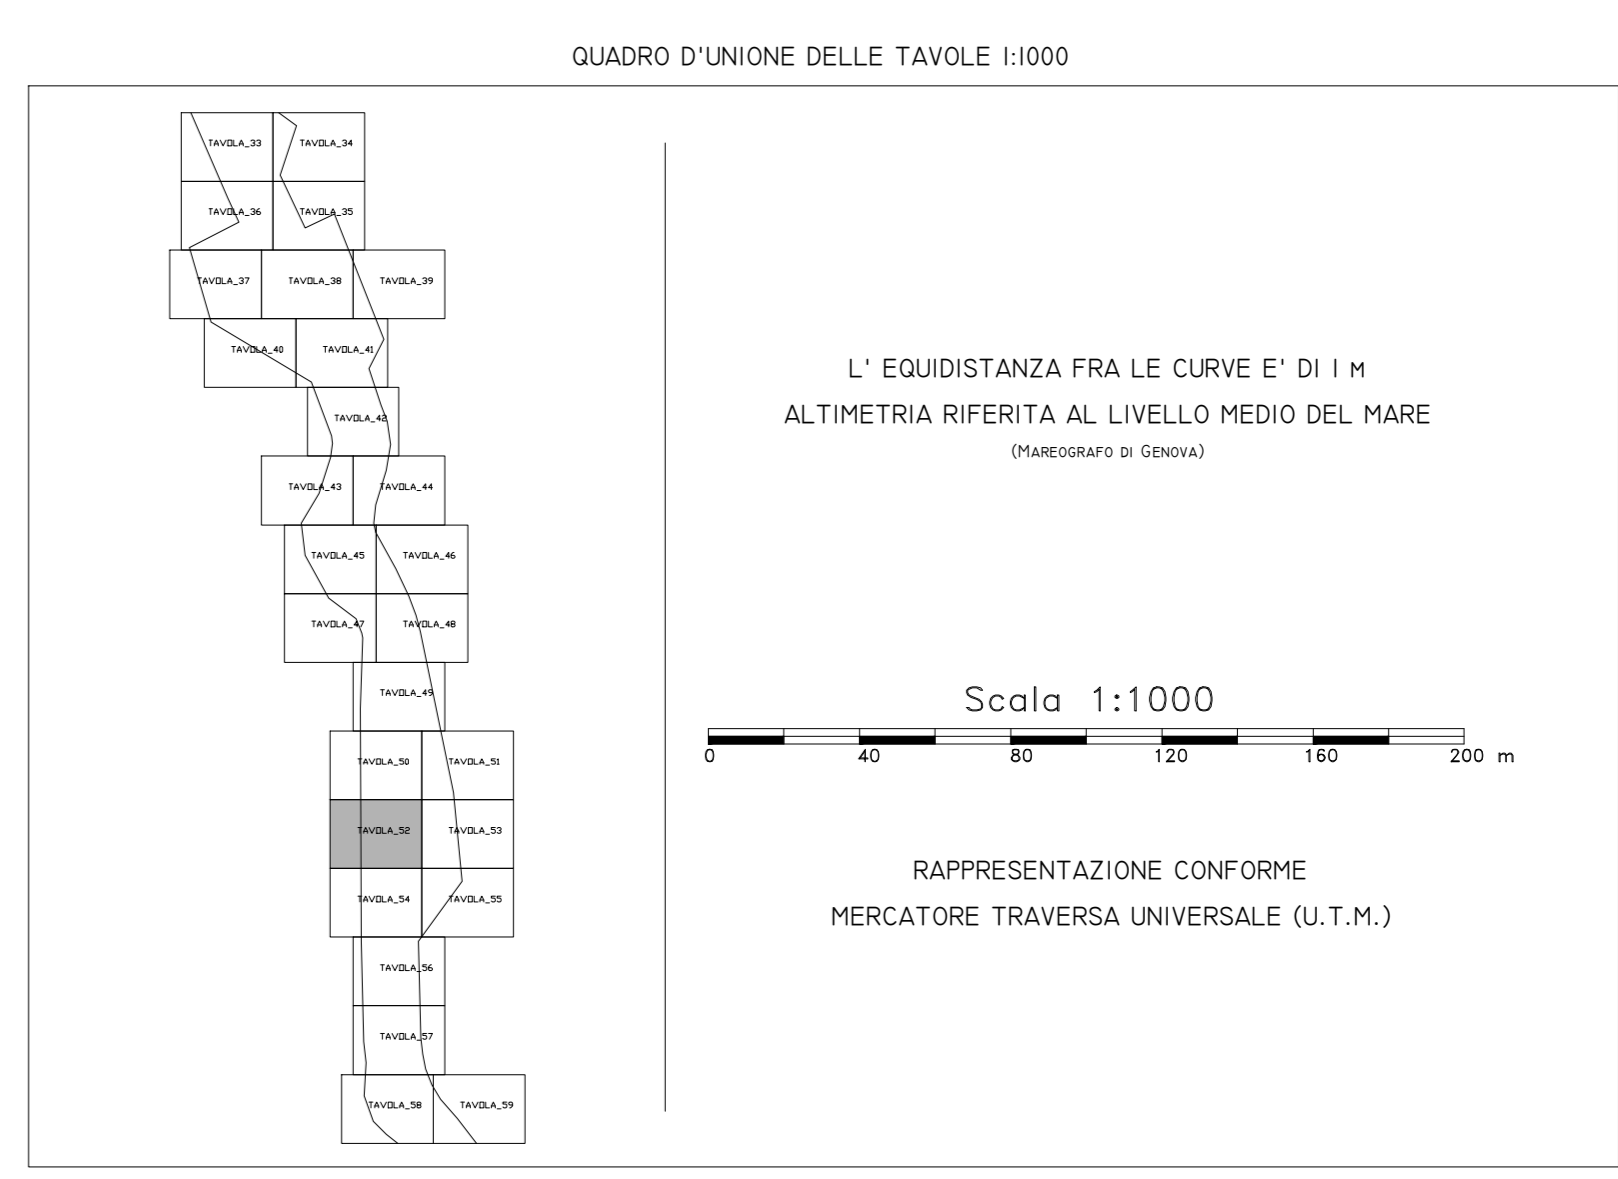

LEGENDA

Edificio civile	Strada asfalt.	Canale
Capannoni industriali	Strada non asf.	Vasca
Edificio religioso	Scivolo	Quota di suolo
Edificio di servizio	Montepoggio	Scarpate non resp.
Edificio in costruzione	Mura in calce	Scarpate non resp.
Vicinamento	Mura di sostegno	Curva di livello
Barricco	Mura a cotto	Linea costiera
Fallosi	Sape	Arcoletto
Serra	Linee elettriche	Vignato
Favosco	Acquedotto	Linea Comune