

ESICUZIONE RIPRESE AEREE, SETTEMBRE 2015



Direzione Progettazione e Realizzazione Lavori

**CORRIDOIO PLURIMODALE ADRIATICO
ITINERARIO MAGLIE - SANTA MARIA DI LEUCA**
S.S. N° 275 "DI S. MARIA DI LEUCA"
LAVORI DI AMMODERNAMENTO E ADEGUAMENTO ALLA SEZ. B DEL D.M. 5.11.2001
S.S. 16 dal km 981+700 al km 985+386 - S.S. 275 dal km 0+000 al km 37+000
1° Lotto: Dal Km 0+000 di prog. al Km 23+300 di prog.


PROGETTO DEFINITIVO COD. BA 283

PROGETTAZIONE: ANAS - COORDINAMENTO TERRITORIALE ADRIATICA

<p>PROGETTISTI Ing. Alberto SANCHECO - Progettista e Coordinatore Ing. Simona MASCOLLO - Progettista</p> <p>COLLABORATORI Geom. Andrea DELL'AVAN Geom. Massimo MARINO Geom. Giuseppe CALO'</p> <p>IL GEOLOGO Dott. Pasquale SCORCIA</p> <p>IL COORDINATORE IN FASE DI PROGETTAZIONE Ing. Alberto SANCHECO</p> <p>IL RESPONSABILE DEL PROCEDIMENTO Ing. Giovanni RICCIALLUSA</p> <p>RESPONSABILE PROJECT MANAGEMENT Ing. Nicola MARO</p>	<p>ATTIVITÀ DI SUPPORTO Studio S.I.T. - Servizi di Informazione Territoriale - Trapani</p>
---	---


RILIEVI E INDAGINI
RILIEVI TOPOGRAFICI
CARTOGRAFIA - TAVOLA 53

CODICE PROGETTO	NOME FILE	REVISIONE	SCALA:
PROGETTO: L0503A D 1701	TAVOLA: L0503A D 1701	A	1:1.000
ELAB.: L0503A D 1701	CODICE ELAB.: F000F000CRTPV53		
REV. A	REVISIONE DEL PROGETTO DEFINITIVO	Luglio 2017	Nicola Dell'Avan
REV. DESCRIZIONE		DATA	REDATTO VERIFICATO APPROVATO

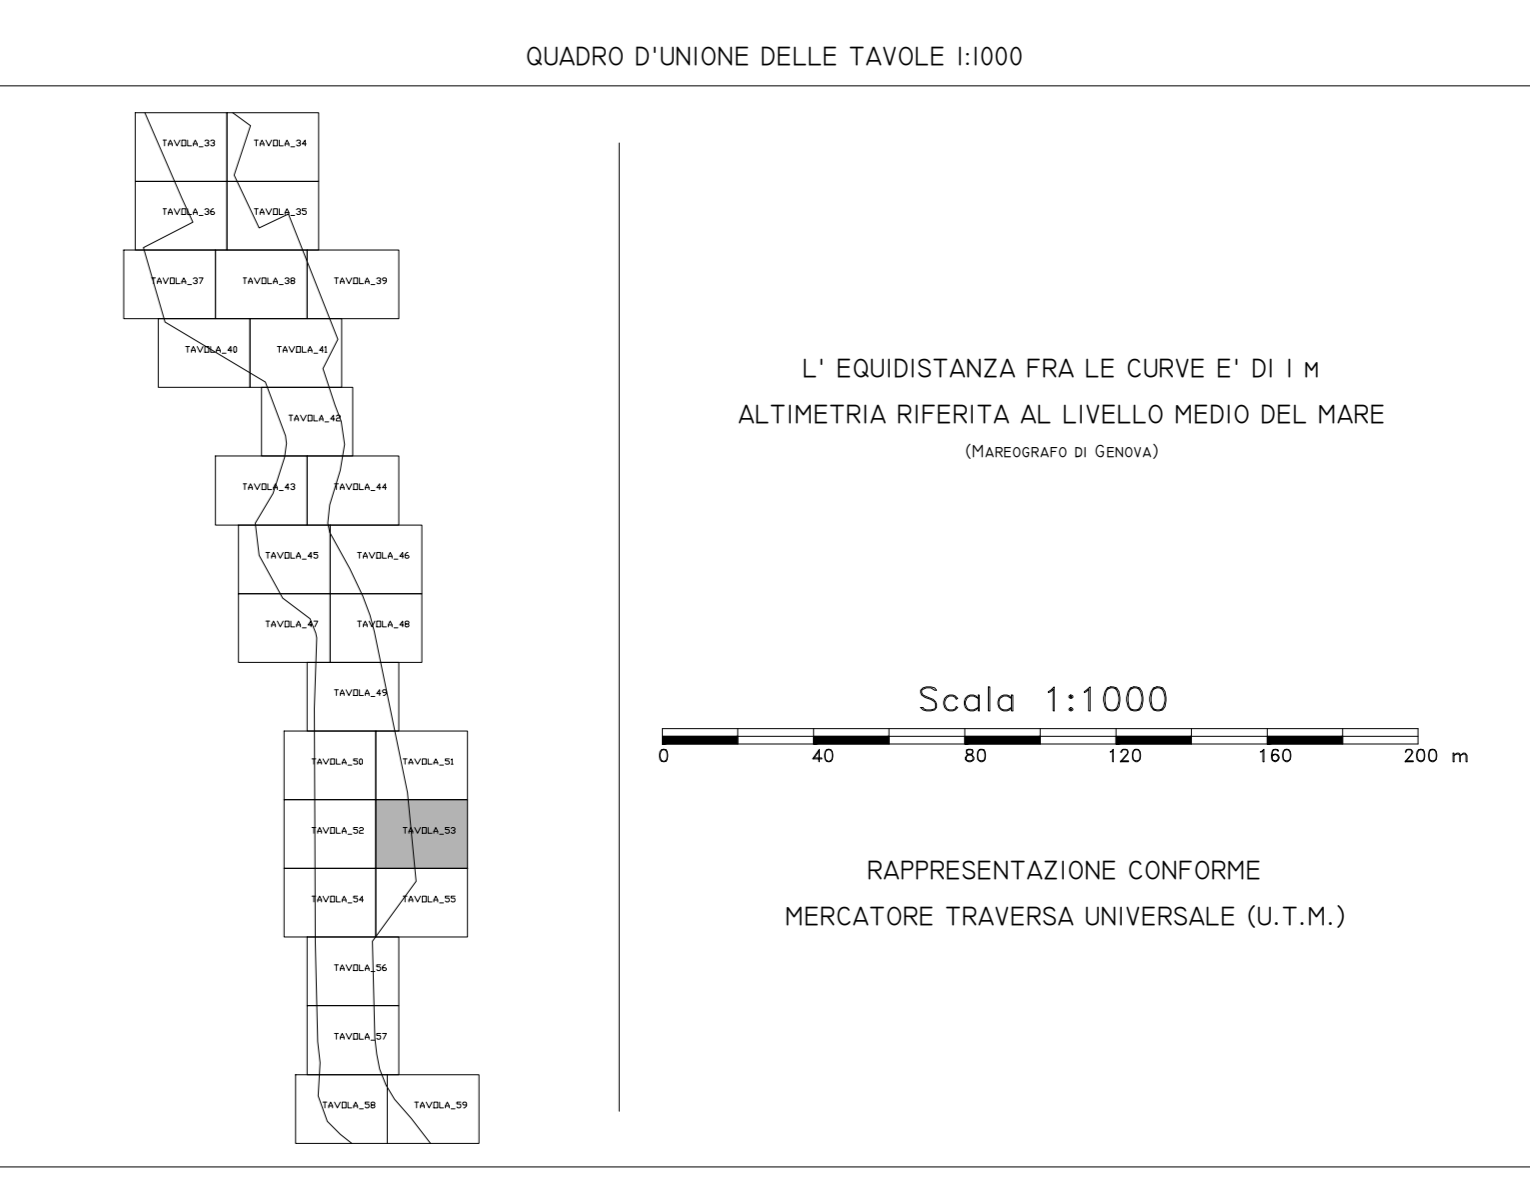

LEGENDA

Edificio civile	Stipite autostr.	Canale
Capannoni industriali	Stipite non autr.	Vasca
Edificio Religioso	Sentiero	Quota di quota
Edificio di servizio	Municipale	Sceglimento resp.
Edificio in costruzione	Mura in calce	Sceglimento non resp.
Vicinamento	Mura di sostegno	Curva di livello
Barricco	Mura a secco	Linea costiera
Fallosi	Sape	Arcoletto
Serra	Linee elettriche	Vigneto
Ferrovia	Acquedotto	Linea Comunale

 **Servizi di Informazione Territoriale S.r.l.**
 Piazza Papa Giovanni Paolo II, 8 70015 NOCI (BA)
 Tel. 085.497.601.59 - Fax 085.497.07.08
 E-mail: SIT@SIT-BA.COM
 Sito Internet: http://www.sit-ba.org/