




CORRIDOIO PLURIMODALE ADRIATICO
ITINERARIO MAGLIE - SANTA MARIA DI LEUCA
 S.S. N° 275 "DI S. MARIA DI LEUCA"
 LAVORI DI AMMODERNAMENTO E ADEGUAMENTO ALLA SEZ. B DEL D.M. 5.11.2001
 S.S. 16 dal km 981+700 al km 985+386 - S.S. 275 dal km 0+000 al km 37+000
 1° Lotto: Dal Km 0+000 di prog. al Km 23+300 di prog.

PROGETTO DEFINITIVO COD. BA 283

PROGETTAZIONE: ANAS - COORDINAMENTO TERRITORIALE ADRIATICA	
IL PROGETTISTA Ing. Alberto SANCHECO - Progettista e Coordinatore Ing. Simona MASCELLANO - Progettista	ATTIVITA' DI SUPPORTO Studio S.I.T. - Servizi di Informazione Territoriale - Trapani
COLLABORATORI Geom. Andrea DELL'AVANA Geom. Massimo MARINO Geom. Giuseppe CALO'	
IL GEOLOGO Dott. Pasquale SCORCIA	
IL COORDINATORE IN FASE DI PROGETTAZIONE Ing. Alberto SANCHECO	
IL RESPONSABILE DEL PROCEDIMENTO Ing. Giovanni PUGLIELLO	
RESPONSABILE PROJECT MANAGEMENT Ing. Nicola MARO	

RILIEVI E INDAGINI
 RILIEVI TOPOGRAFICI
 CARTOGRAFIA - TAVOLA 54

CODICE PROGETTO	NOME FILE	REVISIONE	SCALA
PROGETTO: 100303A D 1701	TAVOLA: 24-ans	A	1:1.000
ELAB.: 10030300CRTPV54			
A	REVISIONE DEL PROGETTO DEFINITIVO	Luglio 2017	Nicola Dell'Avana
REV.	DESCRIZIONE	DATA	REDATTO VERIFICATO APPROVATO

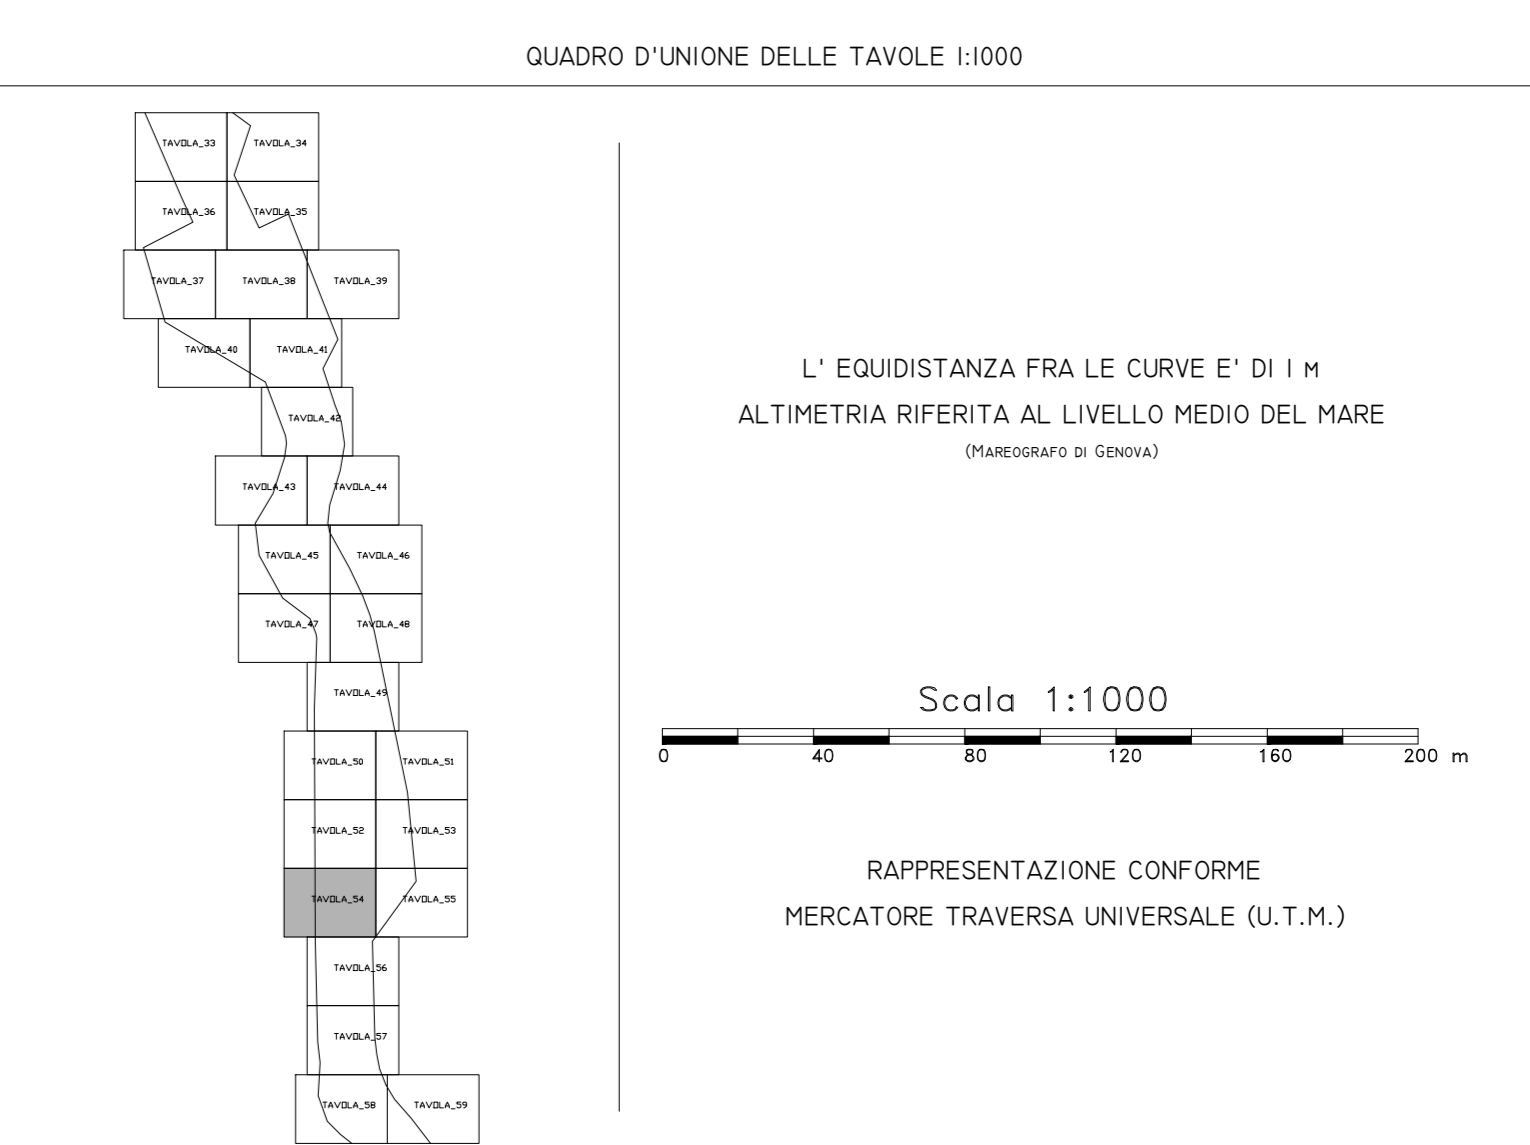

LEGENDA

Edificio civile	Strada asfalt.	Canale
Capannoni industriali	Strada non asf.	Vasca
Edificio religioso	Sentiero	Quota di quota
Edificio di servizio	Margine di scarpata	Scarpe di scarpata
Edificio in costruzione	Mura in pietra	Scarpe non resp.
Monumento	Mura di sostegno	Curva di livello
Barricco	Mura a cotto	Linea costiera
Fallosi	Stapa	Arcoletto
Serra	Linee elettriche	Vignato
Faroletto	Acquedotto	Linea comunale